




PODÉLNÝ ŘEZ M 1:100

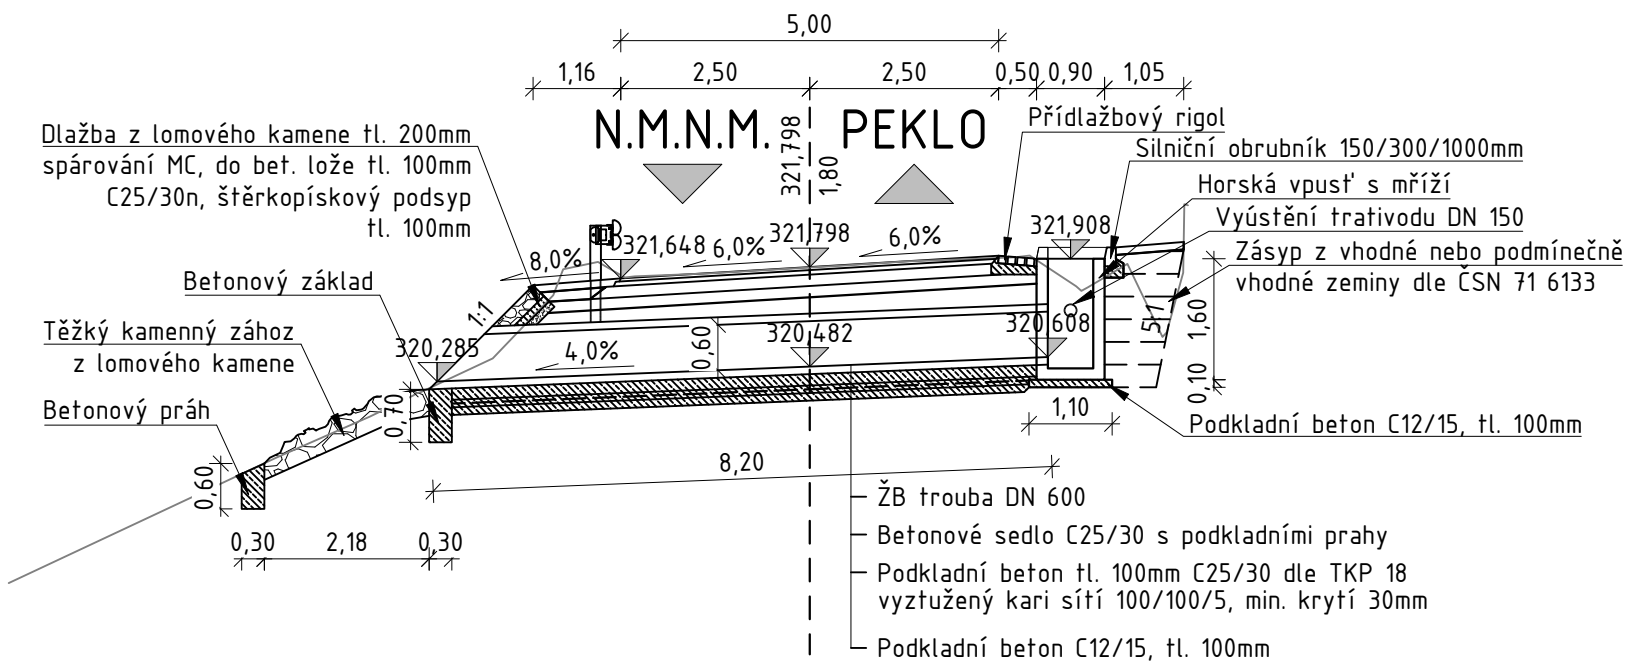


POHLED NA VTOK M 1:50

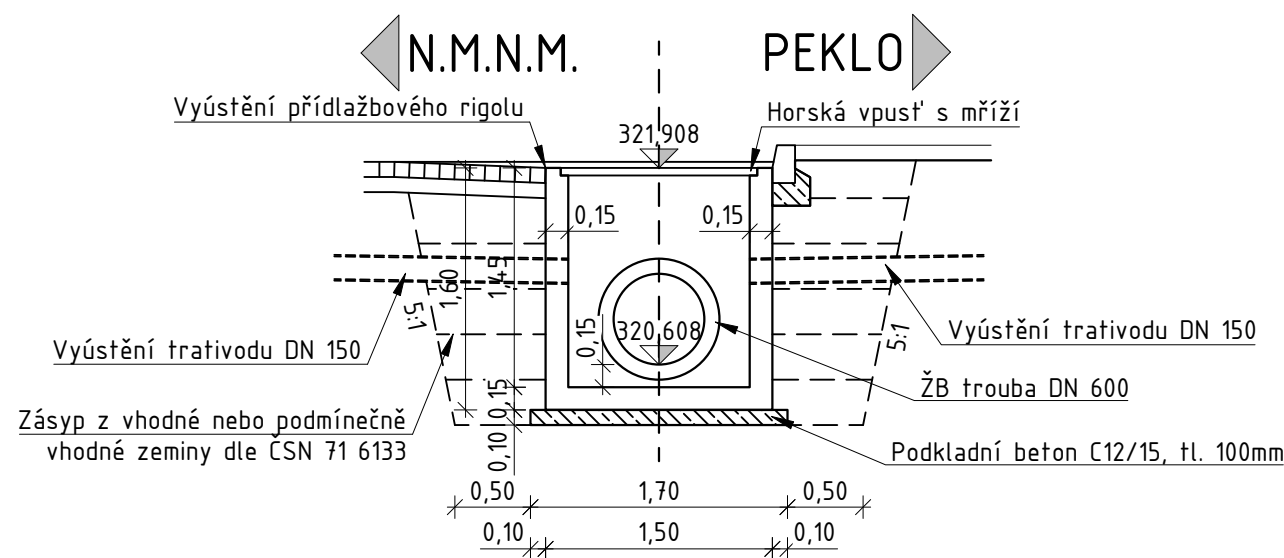


POHLED NA ODTOK M 1:50

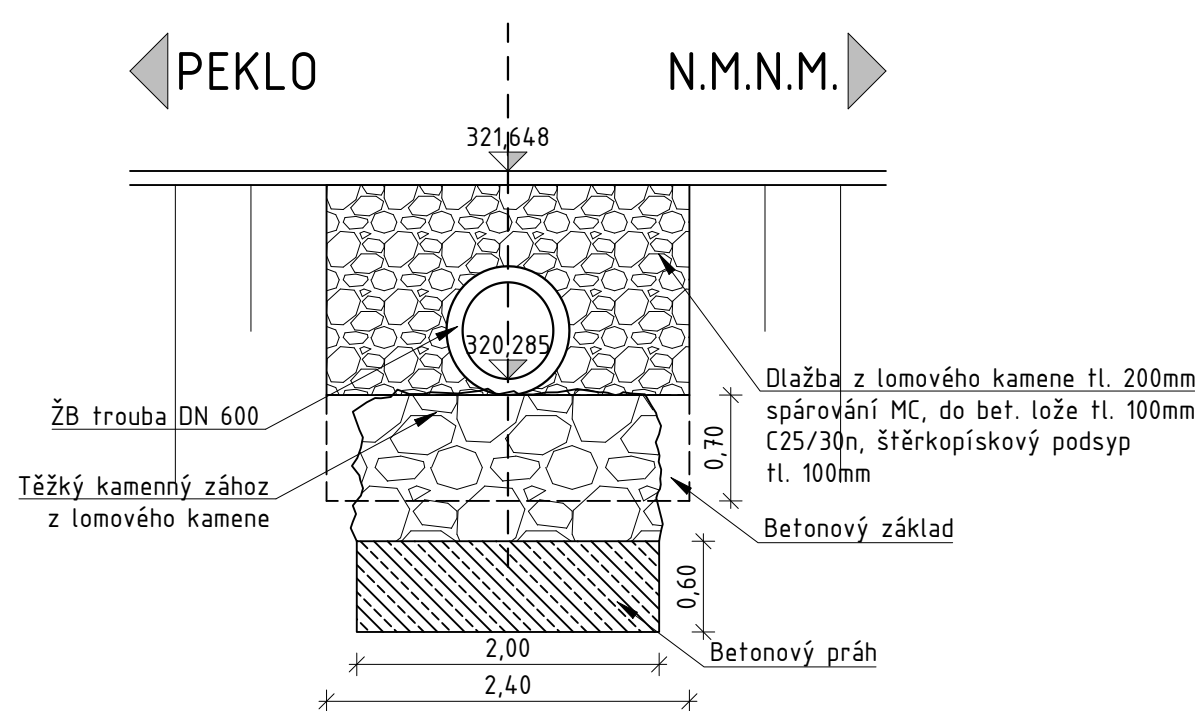

PŮDORYS M 1:100

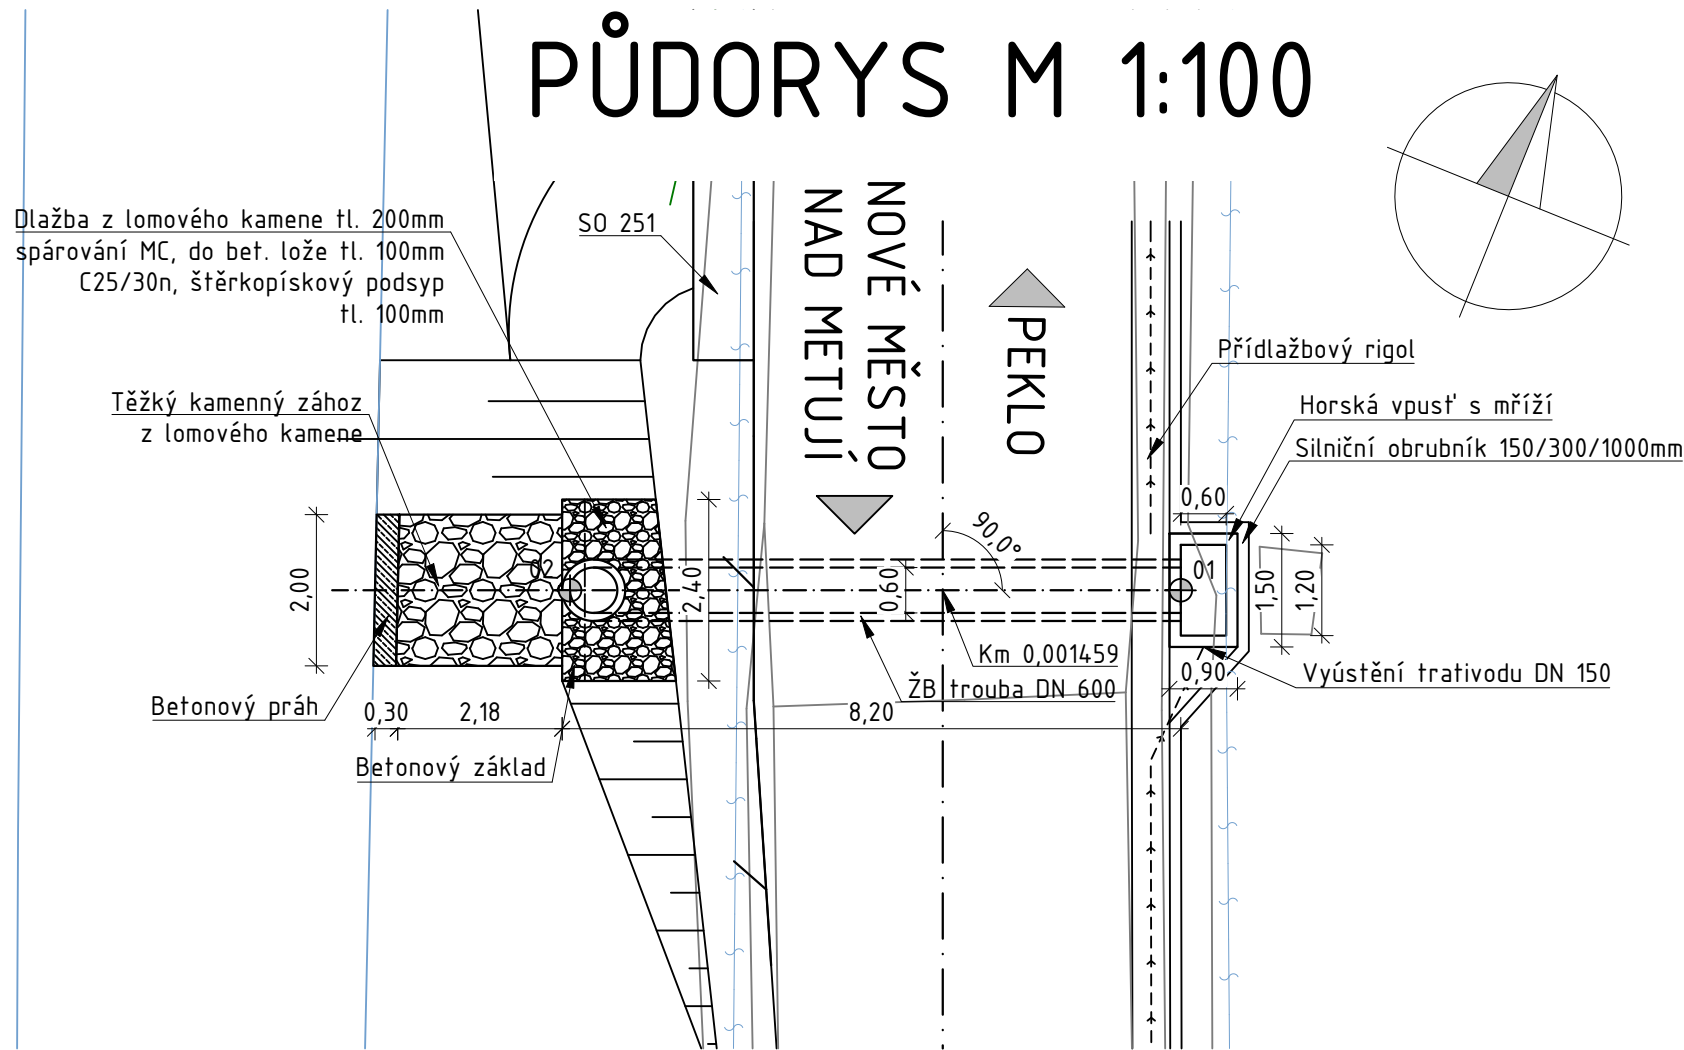

PŘÍČNÝ ŘEZ M 1:50

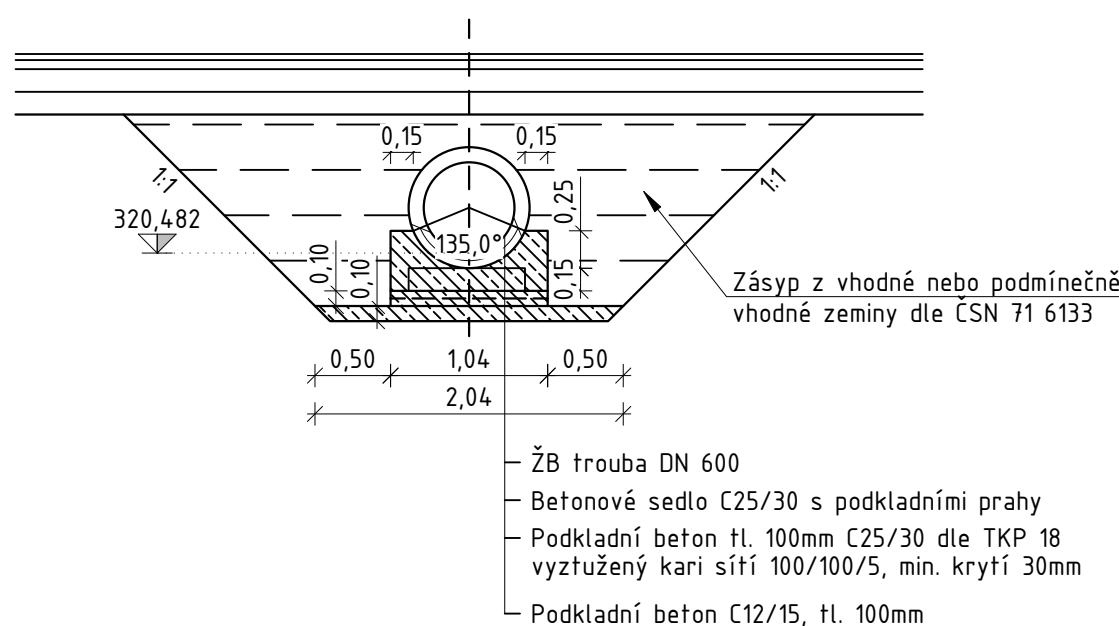

VB

BOD	Y [m]	X [m]	Z [m, n. m.]
01	613 619,971	1 027 226,675	320,608
02	613 627,461	1 027 229,703	320,285

Investor:



Královéhradecký kraj
Pivovarské náměstí 1245, 500 03 Hradec Králové - Plačice

OBJEDNATEL:



ÚDRŽBA SILNIC
Královéhradeckého kraje a.s.
Kutnohorská 59
500 04 Hradec Králové

ZHOTOVITEL:



M - PROJEKCE s.r.o.
Reselova 956/13
500 02 Hradec Králové
www.m-projekce.cz

NÁZEV AKCE:

III/01421 PEKLO - REKONSTRUKCE OPĚRNÉ ZDI

ČÁST / STAVEBNÍ OBJEKT:

SO 101 - SILNICE III/01421

PŘÍLOHA:

PROPUSTEK V KM 0,001459

VYPRACOVAL:

Daniel Pfohl

ZODP. PROJEKTANT:

Ing. David Kněbort

KONTROLA:

Ing. Jiří Ehrenberger

MĚŘÍTKO:

Č. ZAKÁZKY:

STUPEŇ:

DATUM:

ČÁST:

PŘÍLOHA:

1:50/100

22-090-02

DUSP

07/2023

D.1

6.1

PARÉ: