












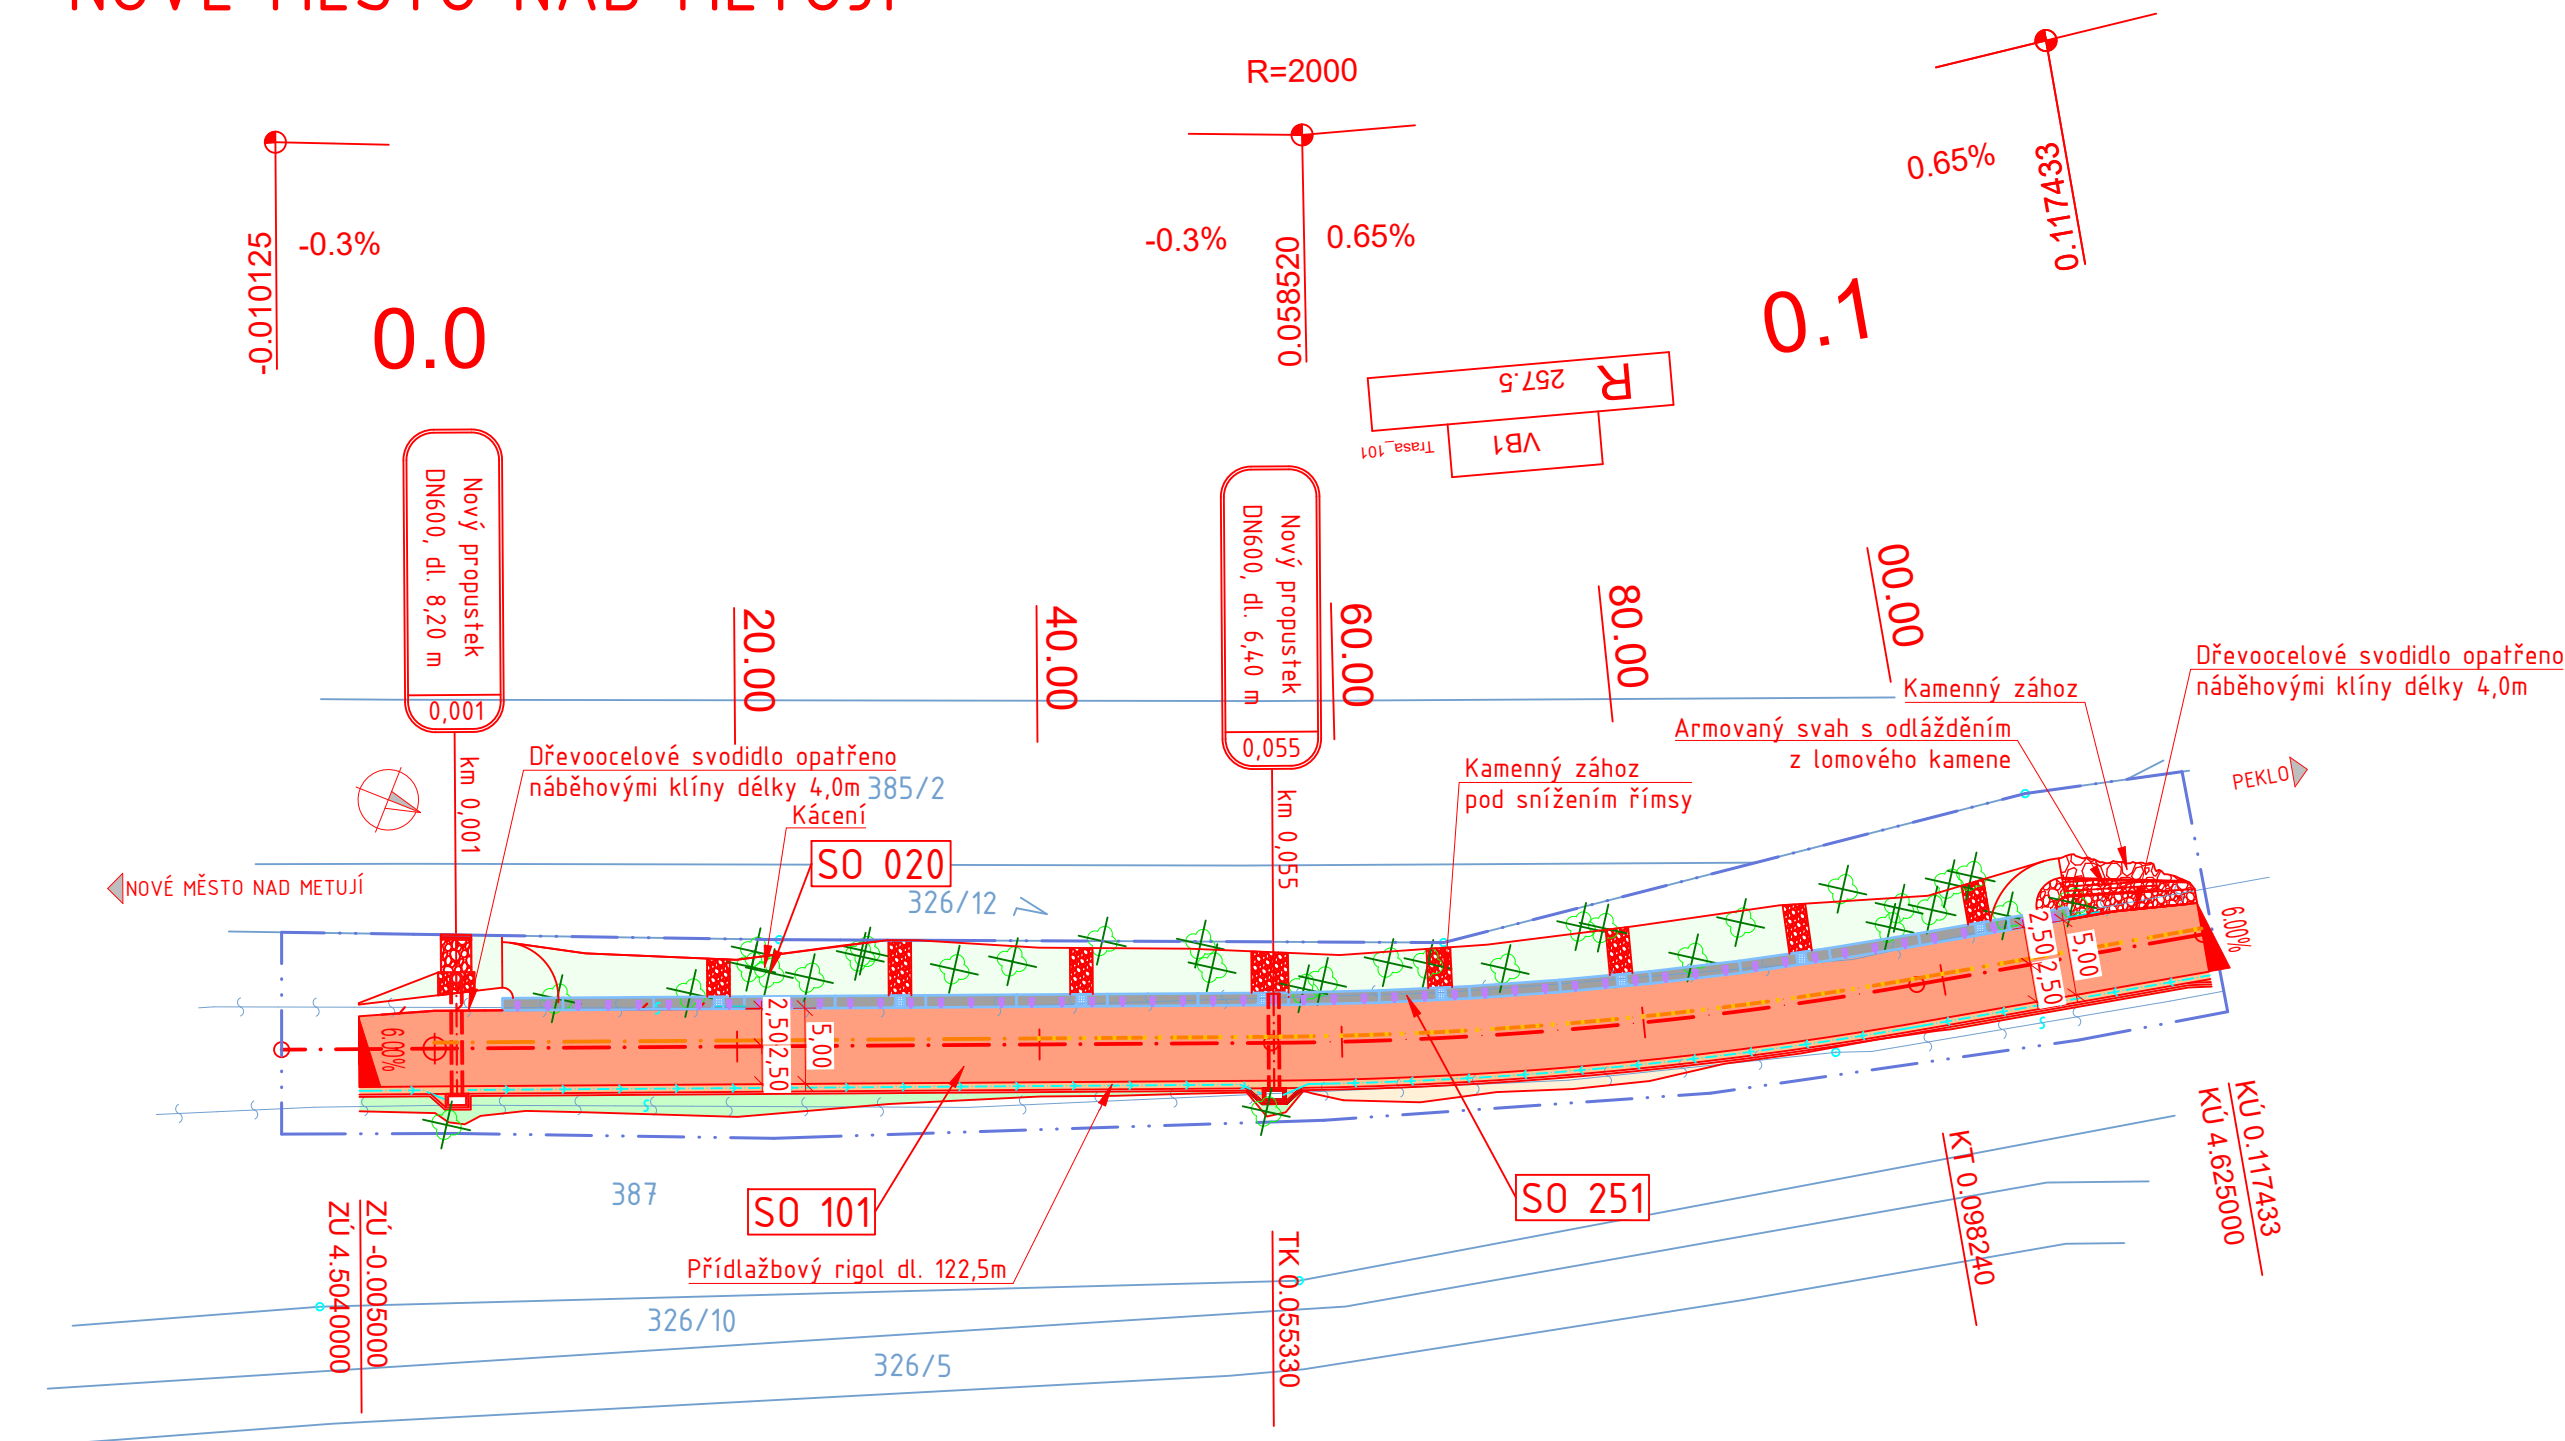

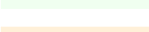 

← NOVÉ MĚSTO NAD METUJÍ

PEKLO ➡



- LEGENDA:

- | | |
|---|---|
|  | Nové hrany |
|  | Stavající stav, zaměření |
|  | Nová konstrukce vozovky z asfaltových vrstev |
|  | Nezpevněná krajnice |
|  | Svahy násypů |
|  | Svahy výkopů |
|  | Vegetační úpravy - zeleň |
|  | Rigol |
|  | Drenáž (trativody) |
|  | Hranice pozemků |
|  | Obvod stavby |
|  | Svodidla |
|  | Kácení |
|  | Obvod kmene (ve výšce 1,30m) pod 80cm, nad 80cm |
|  | Skupina dřevin |
| 0.1 | Staničení |

POZNÁMKY

- ZAKRESLENÍ STÁVAJÍCÍCH INŽENÝRSKÝCH SÍTÍ JE POUZE INFORMATIVNÍ DLE PODKLADŮ POSKYTNUTÝCH JEDNOTLIVÝMI SPRÁVCI SÍTÍ, PŘED ZAPOČETÍM STAVEBNÍCH PRACÍ JE NUTNÉ PROVÉST JEDNOTLIVÝMI SPRÁVCI PŘESNÉ VYTÝČENÍ

Investor:



Královéhradecký kraj
Pivovarské náměstí 1245, 500 03 Hradec Králové - Plačice

SEZNAM STAVEBNÍCH OBJEKTŮ

ČÍSLO	NÁZEV
SO 020	KÁCENÍ
SO 101	SILNICE III/01421
SO 251	REKONSTRUKCE OPĚRNÉ ZDI

OBJEDNATEL

ÚDRŽBA SILNIC
Královéhradeckého kraje a.s.
Kutnohorská 59
500 04 Hradec Králové

ZHOTOVITEL:



M - PROJEKCE s.r.o.
 Resslova 956/13
 500 02 Hradec Králové
www.m-projekce.cz

NÁZEV AKCE:	
-------------	--

III/01421 PEKLO - REKONSTRUKCE OPĚRNÉ ZDI

ČÁST / STAVEBNÍ OBJEKT:

C. KOORDINAČNÍ VÝKRESY

PŘÍLOHA:

KOORDINAČNÍ SITUACE

VYPRACOVAL:

Daniel Pfohl

PARÉ:

ZODP. PROJEKTANT:

Ing. Jiří Ehrenberger

MĚŘÍTKO:

Č. ZAKÁZKY:

STUPEŇ:

DATUM:

ČAST:

PŘÍLOHA:

1:500

22-090-02

PDPS

07/2023

	C
--	---

2