

KATASTRÁLNÍ ÚZEMÍ
OKRES:
KRAJ:

JESTŘEBÍ NAD METUJÍ [659088]
NÁCHOD
KRÁLOVÉHRADECKÝ


← NOVÉ MĚSTO NAD METUJÍ

PEKLO →

LEGENDA VOZOVKOVÝCH VRSTEV:

NOVÁ KONSTRUKCE VOZOVKY PLNÁ

SKLONOVÉ POMĚRY:

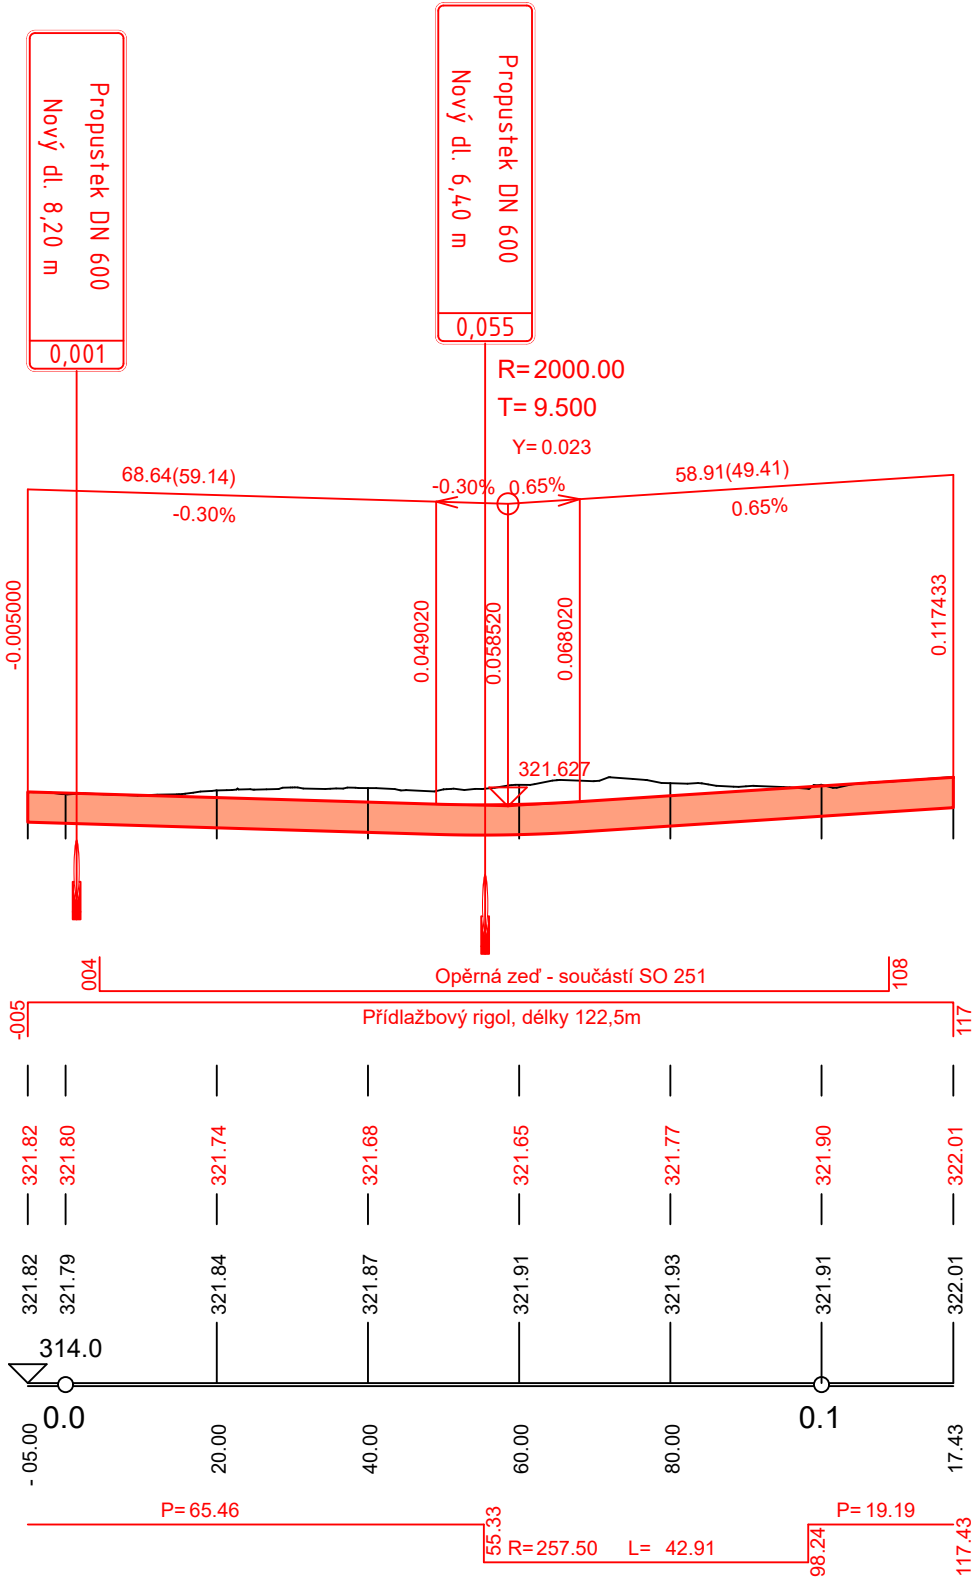

MĚŘÍTKA:
1: 1000., 1: 100.

KÓTY NIVELETY:

KÓTY TERÉNU:

SROVNÁVACÍ ROVINA:

STANIČENÍ:

VZDÁLENOST PŘ. ŘEZŮ:

SMĚROVÉ POMĚRY:






Investor:

←

KRÁLOVÉHRADECKÝ
KRAJ

Královéhradecký kraj

Pivovarské náměstí 1245, 500 03 Hradec Králové - Plačice

<div>OBJEDNATEL:</div> <div></div> <div>ÚDRŽBA SILNIC Královéhradeckého kraje a.s. Kutnohorská 59 500 04 Hradec Králové</div>	NÁZEV AKCE: III/01421 PEKLO - REKONSTRUKCE OPĚRNÉ ZDI											
	ČÁST / STAVEBNÍ OBJEKT: SO 101 - SILNICE III/01421											
	PŘÍLOHA: PODÉLNÝ PROFIL KM - 0,005 - 0,117											
<div>ZHOTOVITEL:</div> <div></div> <div>M - PROJEKCE s.r.o. Resslova 956/13 500 02 Hradec Králové www.m-projekce.cz</div>	VYPRACOVAL:		Daniel Pfohl				PARÉ:					
	ZODP. PROJEKTANT:		Ing. David Kněbort									
	KONTROLA:		Ing. Jiří Ehrenberger									
	MĚŘÍTKO:		Č. ZAKÁZKY:		STUPEŇ:				DATUM:		ČÁST:	
	1:1000/100		22-090-02		PDPS		07/2023		D.1		3	