



VZOROVÝ PŘÍČNÝ ŘEZ
1:50

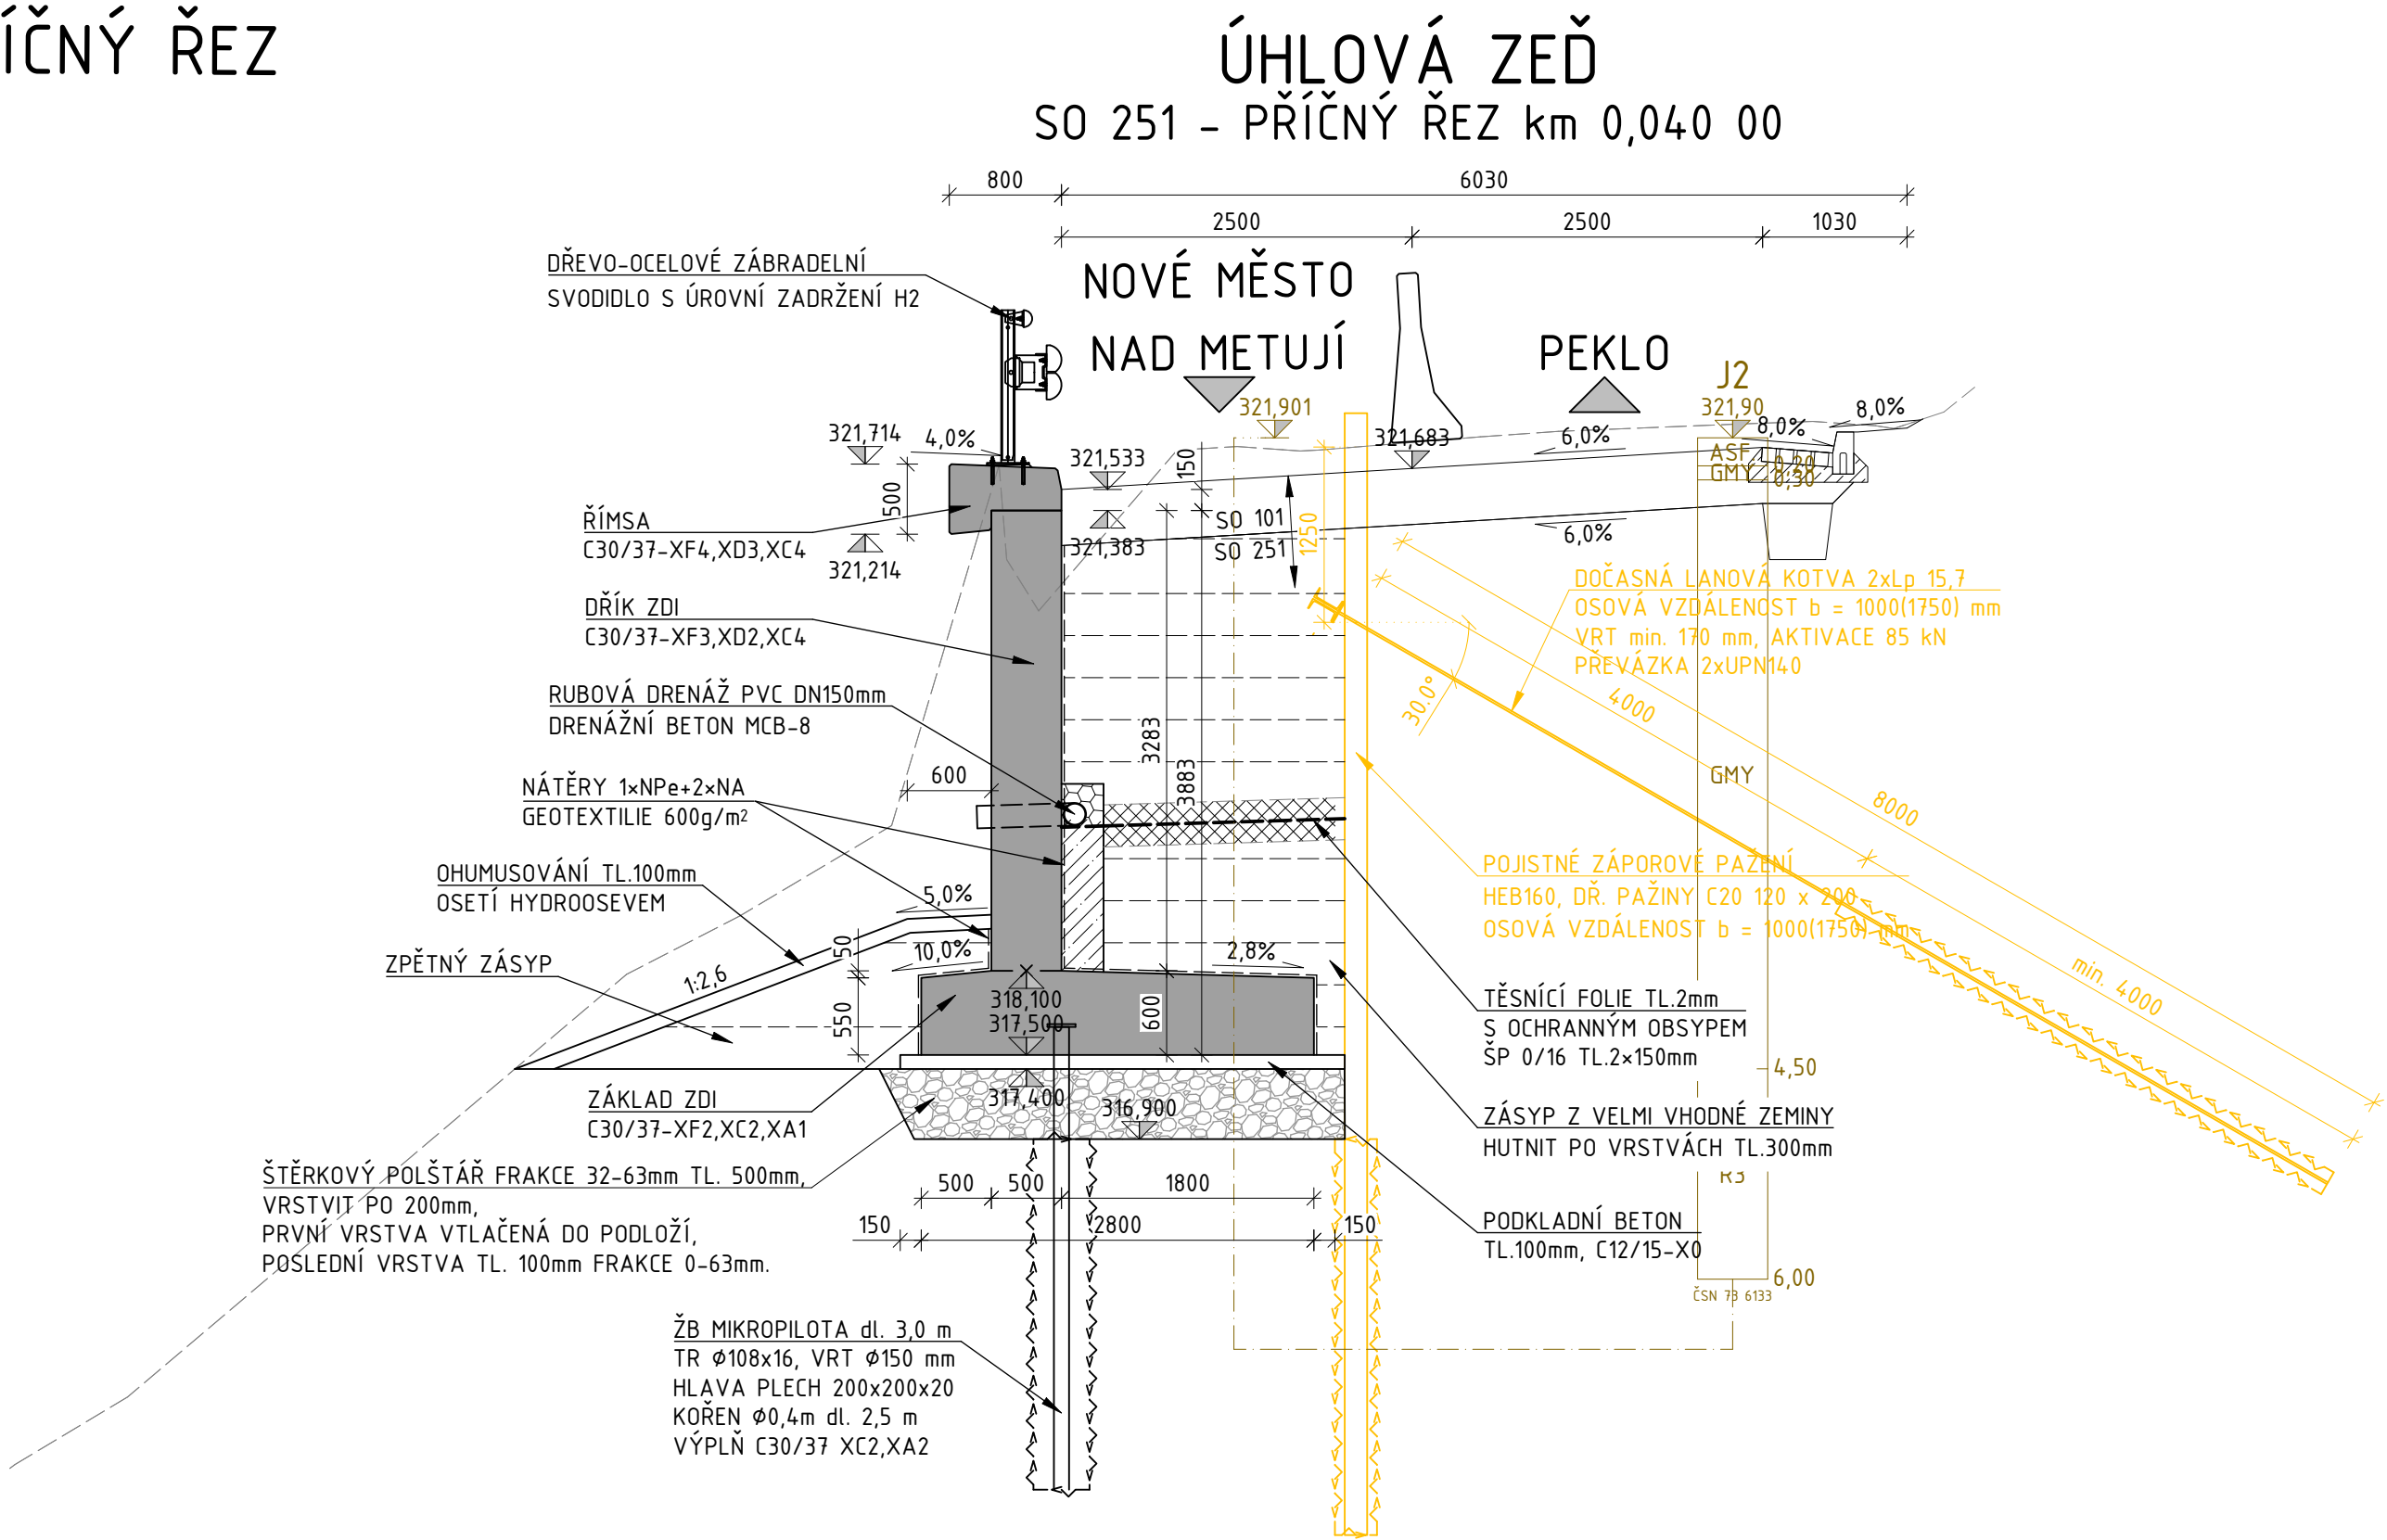

SPECIFIKACE BETONU	
DLE ČSN EN 206+A1 A ČSN P 73 2404	
KONSTRUKCE	TŘÍDA BETONU
ŘÍMSA	C30/37-XF4+XD3+XC4
DŘÍK ZDI	C30/37-XF3+XD2+XC4
ZÁKLAD ZDI	C30/37-XF2+XA1+XC2
PODKLADNÍ BETON	C12/15-X0
DRENÁŽNÍ BETON	MCB-8

SPECIFIKACE OCELI	
DLE ČSN 10027-1 A ČSN EN 10027-2	
KONSTRUKCE	OZNAČENÍ OCELI
BETONÁŘSKÁ VÝZTUŽ	B500B
MOSTNÍ ZÁBRADELNÍ SVODIDLO	S235JR

Investor:

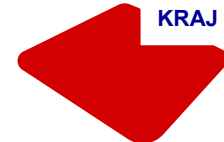


KRÁLOVÉHRADECKÝ
KRAJ

Královéhradecký kraj


Pivovarské náměstí 1245, 500 03 Hradec Králové - Plačice

OBJEDNATEL:



ÚDRŽBA SILNIC
Královéhradeckého kraje a.s.
Kutnohorská 59
500 04 Hradec Králové

ZHOTOVITEL:



M - PROJEKCE s.r.o.
Resslova 956/13
500 02 Hradec Králové
www.m-projekce.cz

NÁZEV AKCE:


III/01421 PEKLO - REKONSTRUKCE OPĚRNÉ ZDI

ČÁST / STAVEBNÍ OBJEKT:

SO 251 - REKONSTRUKCE OPĚRNÉ ZDI

PŘÍLOHA:

VZOROVÝ PŘÍČNÝ ŘEZ

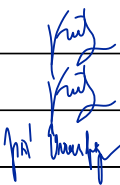VYPRACOVAL:	Ing. David Kněbort		PARÉ:		
ZODP. PROJEKTANT:	Ing. David Kněbort				
KONTROLA:	Ing. Jiří Ehrenberger				
MĚŘÍTKO:	Č. ZAKÁZKY:	STUPEŇ:	DATUM:	ČÁST:	PŘÍLOHA:
1:50	22-090-02	PDPS	07/2023	D.2	4