



PŮDORYS

1:100

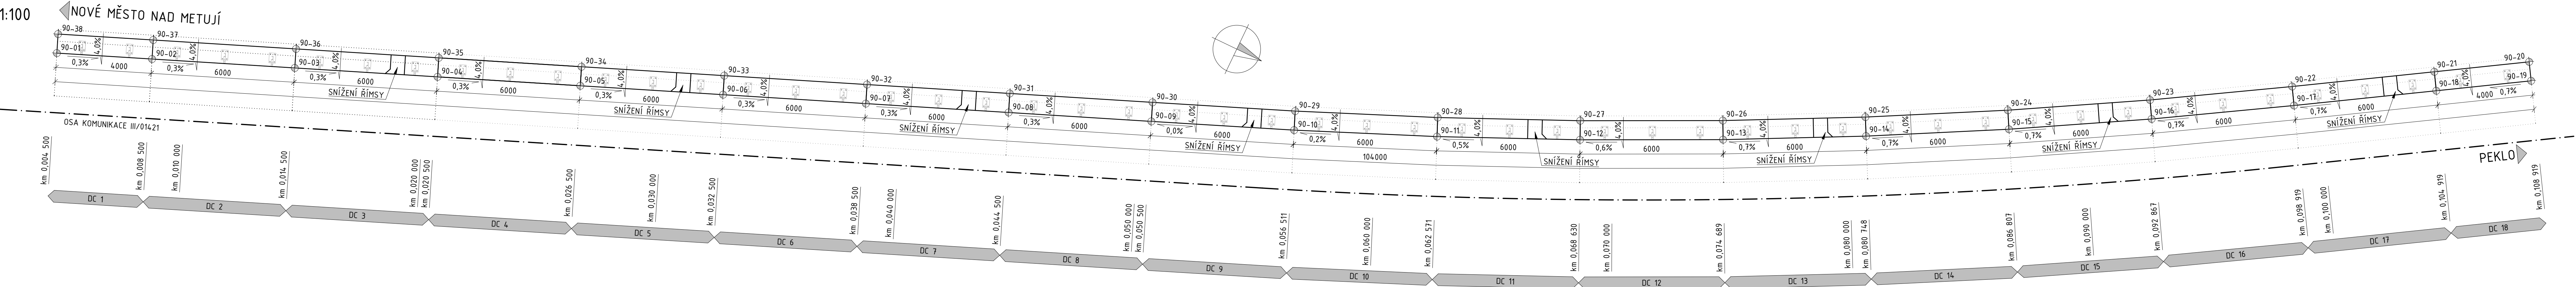


POHLED

1:100

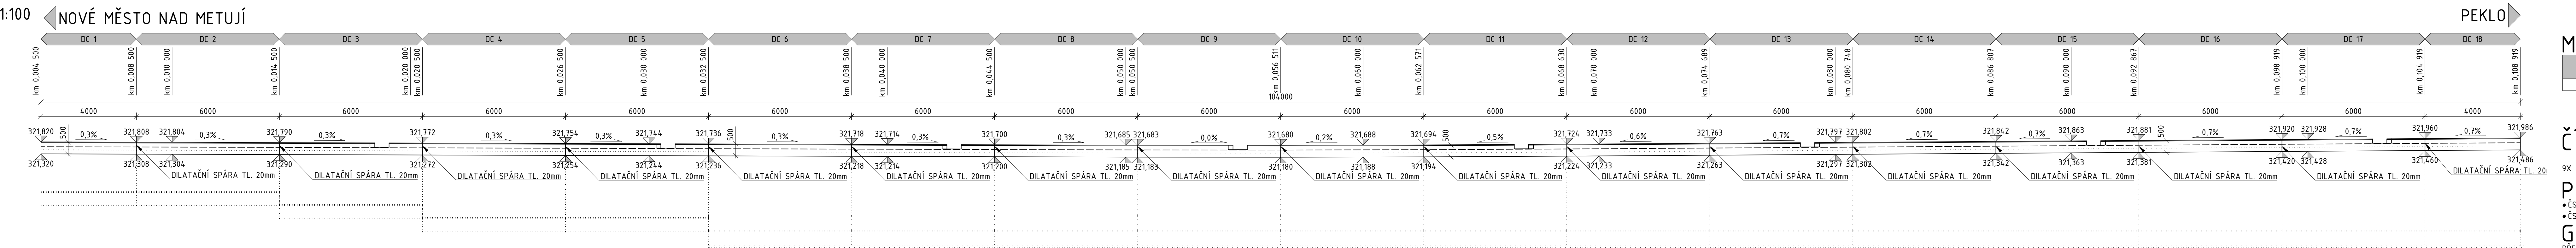


PŘÍČNÉ ŘEZY ŘÍMSOU

1:25

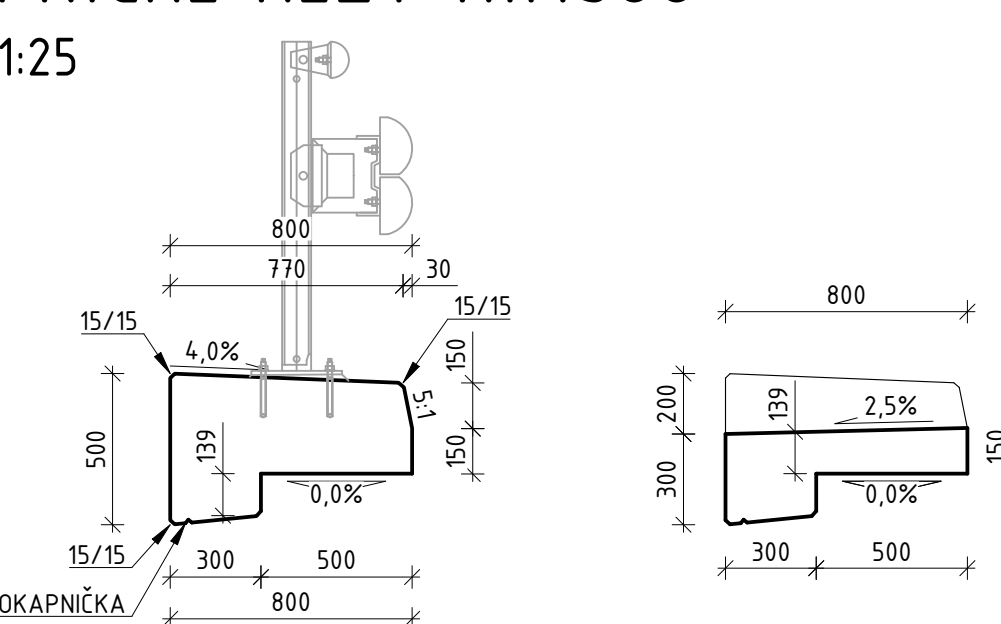


ROZSAH STRIÁŽE

1:25

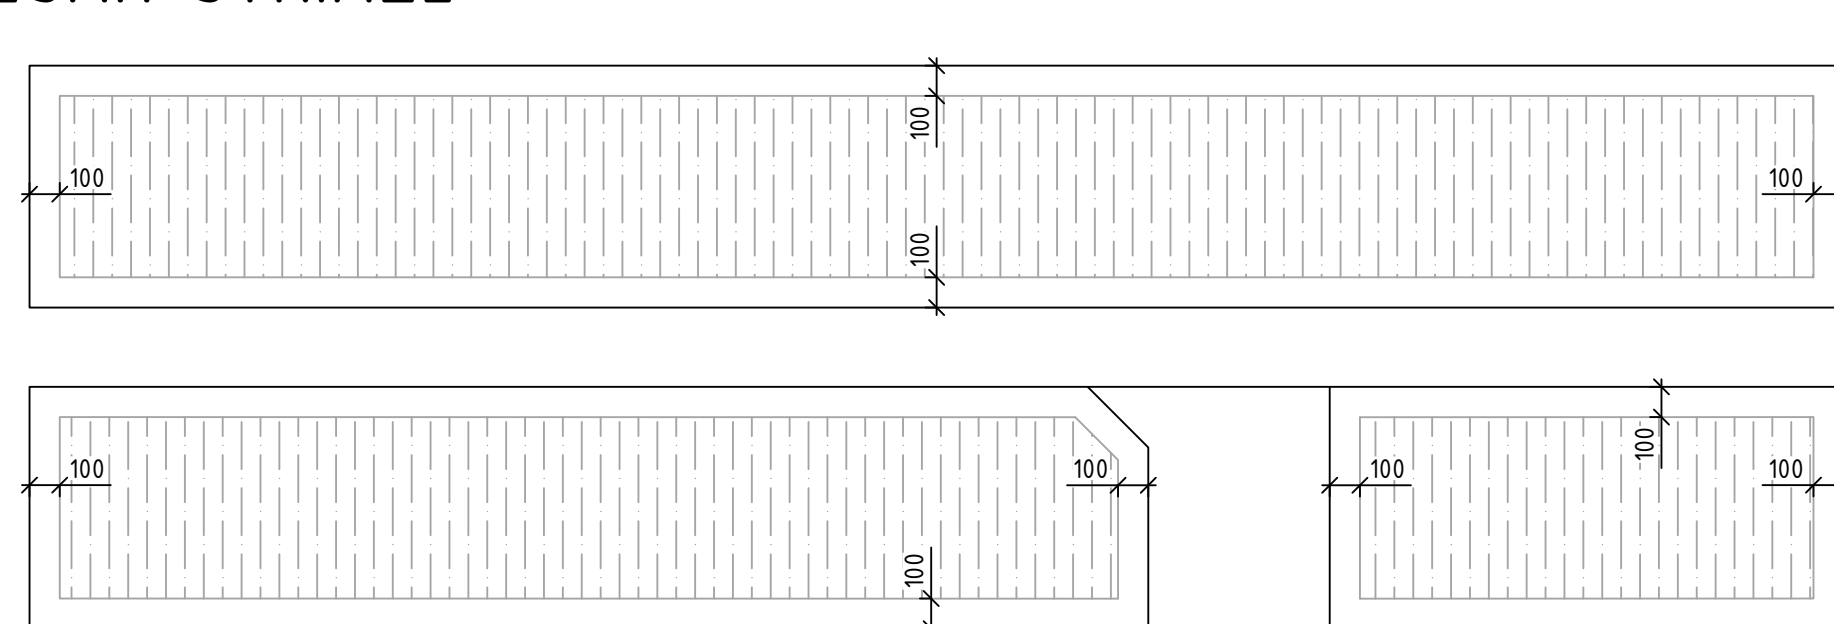

TVAR ODTOKU V ŘÍMSE

1:25

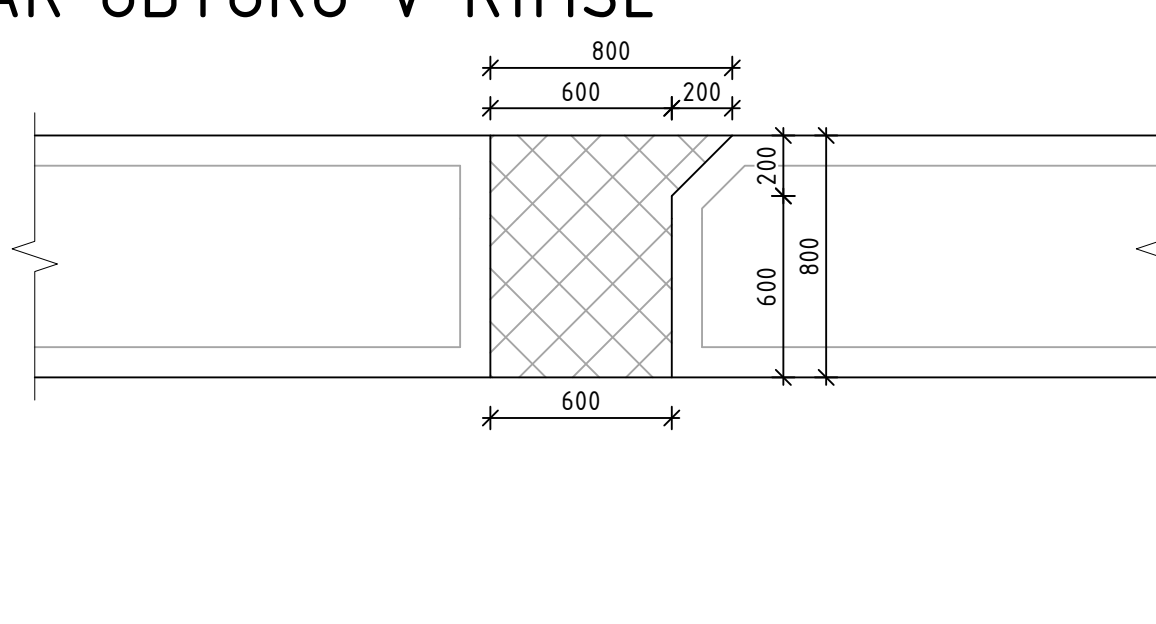

VYTYČOVACÍ BODY

BOD	Y [m]	X [m]	Z [m n.m.]
90-01	613 626,348	1 027 225,973	321,789
90-02	613 627,848	1 027 222,265	321,777
90-03	613 630,097	1 027 216,702	321,759
90-04	613 632,346	1 027 211,140	321,741
90-05	613 634,595	1 027 205,577	321,723
90-06	613 636,845	1 027 200,015	321,705
90-07	613 639,094	1 027 194,452	321,687
90-08	613 641,343	1 027 188,890	321,669
90-09	613 643,592	1 027 183,327	321,652
90-10	613 645,849	1 027 177,768	321,649
90-11	613 648,193	1 027 172,245	321,663
90-12	613 650,662	1 027 166,716	321,693
90-13	613 653,259	1 027 161,368	321,732

VYTYČOVACÍ BODY

BOD	Y [m]	X [m]	Z [m n.m.]
90-14	613 655,983	1 027 156,021	321,771
90-15	613 658,832	1 027 150,741	321,811
90-16	613 661,804	1 027 145,529	321,850
90-17	613 664,894	1 027 140,386	321,889
90-18	613 668,030	1 027 135,270	321,929
90-19	613 670,123	1 027 131,862	321,955
90-20	613 670,805	1 027 132,281	321,986
90-21	613 668,712	1 027 135,689	321,960
90-22	613 665,578	1 027 140,801	321,920
90-23	613 662,494	1 027 145,933	321,881
90-24	613 659,531	1 027 151,129	321,842
90-25	613 656,692	1 027 156,393	321,802
90-26	613 653,976	1 027 161,722	321,763

VYTYČOVACÍ BODY

BOD	Y [m]	X [m]	Z [m n.m.]
90-27	613 651,387	1 027 167,114	321,724
90-28	613 648,926	1 027 172,566	321,694
90-29	613 646,587	1 027 178,074	321,680
90-30	613 644,334	1 027 183,628	321,683
90-31	613 642,085	1 027 189,190	321,700
90-32	613 639,835	1 027 194,752	321,718
90-33	613 637,586	1 027 200,315	321,736
90-34	613 635,337	1 027 205,877	321,754
90-35	613 633,088	1 027 211,440	321,772
90-36	613 630,839	1 027 217,002	321,790
90-37	613 628,589	1 027 222,564	321,808
90-38	613 627,090	1 027 226,273	321,820

SPECIFIKACE BETONU

KONSTRUKCE	TRÍDA BETONU
ŘÍMSA	C30/37-XF4+XD3+XC4

SPECIFIKACE OCELI

KONSTRUKCE	OZNAČENÍ OCELI
BETONÁŘSKÁ VÝZTUŽ	B500B

MEZNÍ VYTYČOVACÍ ODCHYLKY

KONSTRUKCE	MEZNÍ VYTYČOVACÍ ODCHYLKA δx_{m} [mm]
ŘÍMSA	PODÉLNÁ PŘÍČNÁ VÝŠKOVÁ
	± 15 ± 10 ± 4

ČÍSLOVÁNÍ VYTYČOVACÍCH BODŮ

9X ŘÍMSA

PŘESNOST VYTYČOVÁNÍ

- ČSN 73 0420-1
- ČSN 73 0420-2






GEOMETRICKÁ PŘESNOST

PŘESNOST VYTYČENÍ DLE ČSN 73 0420-1, ČSN 73 0420-2
PŘESNOST PROVÁDĚNÍ: TKP 1 - PŘÍLOHA Č. 9

POZNÁMKY

- U BODU SE Z SOUŘADNIC SE VÝZDY JEDNÁ O NEJVÝŠÍ BOD, POKUD NENÍ VE VÝKRESE POPŘÍPADĚ JE SCHÉMATU VYTYČENÍ UVEDENO JINAK, OSTATNÍ VÝŠKY NA TÉŽE PŮDORYSNÝCH SOUŘADNICÍCH JE NUTNÉ DOHLEDAT VE VÝKRESECH TVARŮ
- POKUD NENÍ NA VÝKRESE UVEDENO JINAK, JE ZKOSENÍ HRAN 20/20 mm
- PLNÁ SPECIFIKACE BETONU JE UVEDENA V TECHNICKÉ ZPRÁVĚ
- ROZMĚROVÉ TOLERANCE DLE ČSN EN 13670 A TKP 18 JSOU UVEDENY V TECHNICKÉ ZPRÁVĚ
- IZOLACE ZASYPANÝCH PLOCH JE TVOŘENA NÁTĚRY ALP (MIN. 0,3kg/m²)+2xALN (MIN. 2x0,35kg/m²)A GEOTECTILÍ MIN. 500g/m²
- NÁTĚR PROTI ZEMNÍ VLHKOSTI ALP+2xALN SE PROVEDE 150 mm POD POVRCH UPRAVENÉHO TERÉNU
- PRACOVNÍ SPÁRA MUSÍ BÝT ZBAVENA CEMENTOVÉHO MLÉKA A TAKÉ VŠECH PROHLUBNÍ
- POLOHA PRACOVNÍ SPÁRY MŮŽE BÝT UPRAVENA DLE ZHOTOVITELE
- KATEGORIE POVRCH. ÚPRAVY (DLE TKP PK, KAP. 18):
 - VIDITELNÉ POVRCHY: C1d (VELKOPLOŠNÉ BEDNÍČÍ PRVKY (VODOVZDORNÁ PŘEKLIŽKA NEBO OCELOVÉ BEDNĚNÍ)
 - NEVIDITELNÉ POVRCHY: C1a (VELKOPLOŠNÉ BEDNÍČÍ PRVKY (VODOVZDORNÁ PŘEKLIŽKA NEBO OCELOVÉ BEDNĚNÍ)
- PŘED ZAHÁJENÍM STAVEBNÍCH PRACÍ JE NUTNÉ PROVĚST PŘESNÉ VYTYČENÍ INŽENÝRSKÝCH SÍTÍ
- SOUŘADNICOVÝ SYSTÉM: S-JTSK
- VÝŠKOVÝ SYSTÉM:Bpv

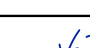Investor: **KRAJ** **Královéhradecký kraj**
Pivovarské náměstí 1245, 500 03 Hradec Králové - Plázeč

OBJEDNATEL:  ÚDRŽBA SILNIC Královéhradeckého kraje a.s. Kumohorská 59 500 04 Hradec Králové	NÁZEV AKCE: III/01421 PEKLO - REKONSTRUKCE OPĚRNÉ ZDI				
	ČÁST / STAVEBNÍ OBJEKT: SO 251 - REKONSTRUKCE OPĚRNÉ ZDI				
	PŘÍLOHA: TVAR ŘÍMSY				
ZHOTOVITEL:  M - PROJEKCE s.r.o. Resslova 956/13 500 02 Hradec Králové www.m-projekce.cz	VYPRACOVAL: Ing. David Kněbort		PARE:		
	ZODP. PROJEKTANT: Ing. David Kněbort				
	KONTROLA: Ing. Jiří Ehrenberger				
MĚŘITKO: 1:100; 25	Č. ZAKÁZKY: 22-090-02	STUPEŇ: PDPS	DATUM: 07/2023	ČÁST: D.2	PŘÍLOHA: 7