



VZOROVÝ PŘÍČNÝ ŘEZ
1:50

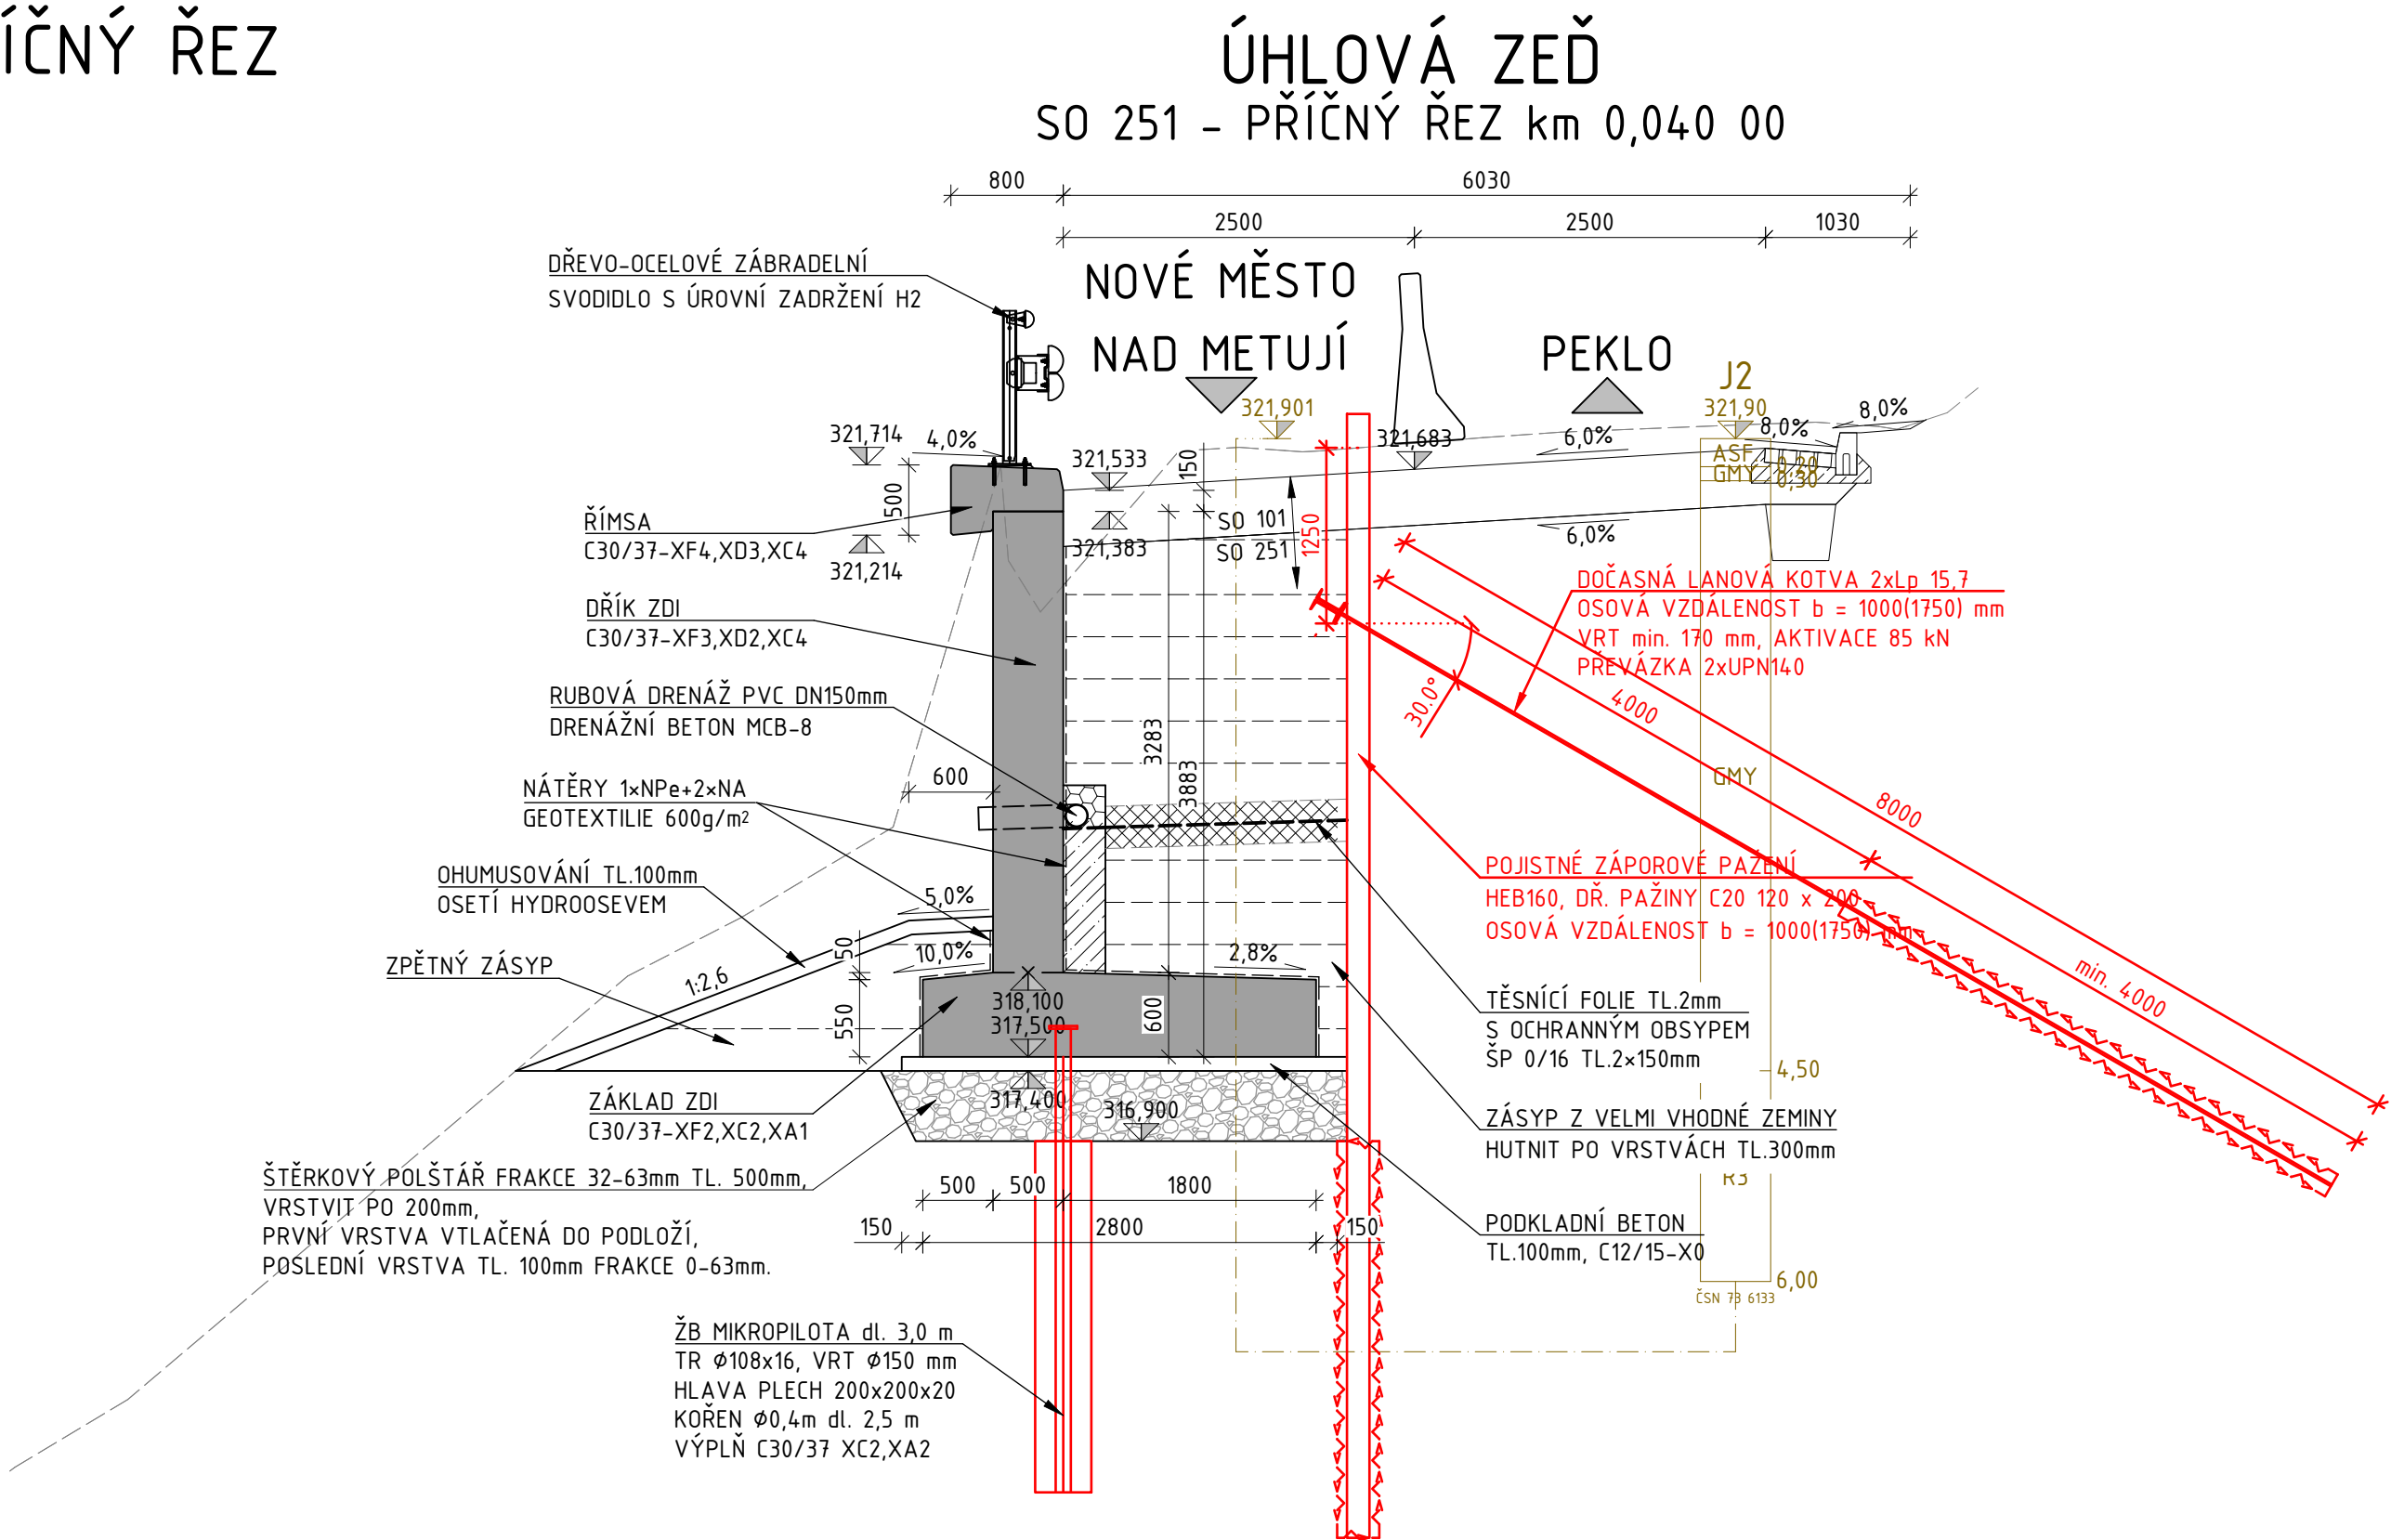

SPECIFIKACE BETONU	
DLE ČSN EN 206+A1 A ČSN P 73 2404	
KONSTRUKCE	TŘÍDA BETONU
ŘÍMSA	C30/37-XF4+XD3+XC4
DŘÍK ZDI	C30/37-XF3+XD2+XC4
ZÁKLAD ZDI	C30/37-XF2+XA1+XC2
PODKLADNÍ BETON	C12/15-X0
DRENÁŽNÍ BETON	MCB-8

SPECIFIKACE OCELI	
DLE ČSN 10027-1 A ČSN EN 10027-2	
KONSTRUKCE	OZNAČENÍ OCELI
BETONÁŘSKÁ VÝZTUŽ	B500B
MOSTNÍ ZÁBRADELNÍ SVODIDLO	S235JR



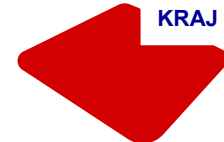Investor:



KRÁLOVÉHRADECKÝ
KRAJ

Královéhradecký kraj

Pivovarské náměstí 1245, 500 03 Hradec Králové - Plačice

<div>OBJEDNATEL:</div> <div></div> <div>ÚDRŽBA SILNIC Královéhradeckého kraje a.s. Kutnohorská 59 500 04 Hradec Králové</div> <div>ZHOTOVITEL:</div> <div></div> <div>M - PROJEKCE s.r.o. Resslova 956/13 500 02 Hradec Králové www.m-projekce.cz</div>	NÁZEV AKCE:		III/01421 PEKLO - REKONSTRUKCE OPĚRNÉ ZDI			
	ČÁST / STAVEBNÍ OBJEKT:		SO 251 - REKONSTRUKCE OPĚRNÉ ZDI			
	PŘÍLOHA:		VZOROVÝ PŘÍČNÝ ŘEZ			
	VYPRACOVAL:		Ing. David Kněbort		PARÉ:	
	ZODP. PROJEKTANT:		Ing. David Kněbort			
	KONTROLA:		Ing. Jiří Ehrenberger			
MĚŘÍTKO:		Č. ZAKÁZKY:	STUPEŇ:	DATUM:	ČÁST:	PŘÍLOHA:
1:50		22-090-02	ZSpD	07/2025	D.2	3