
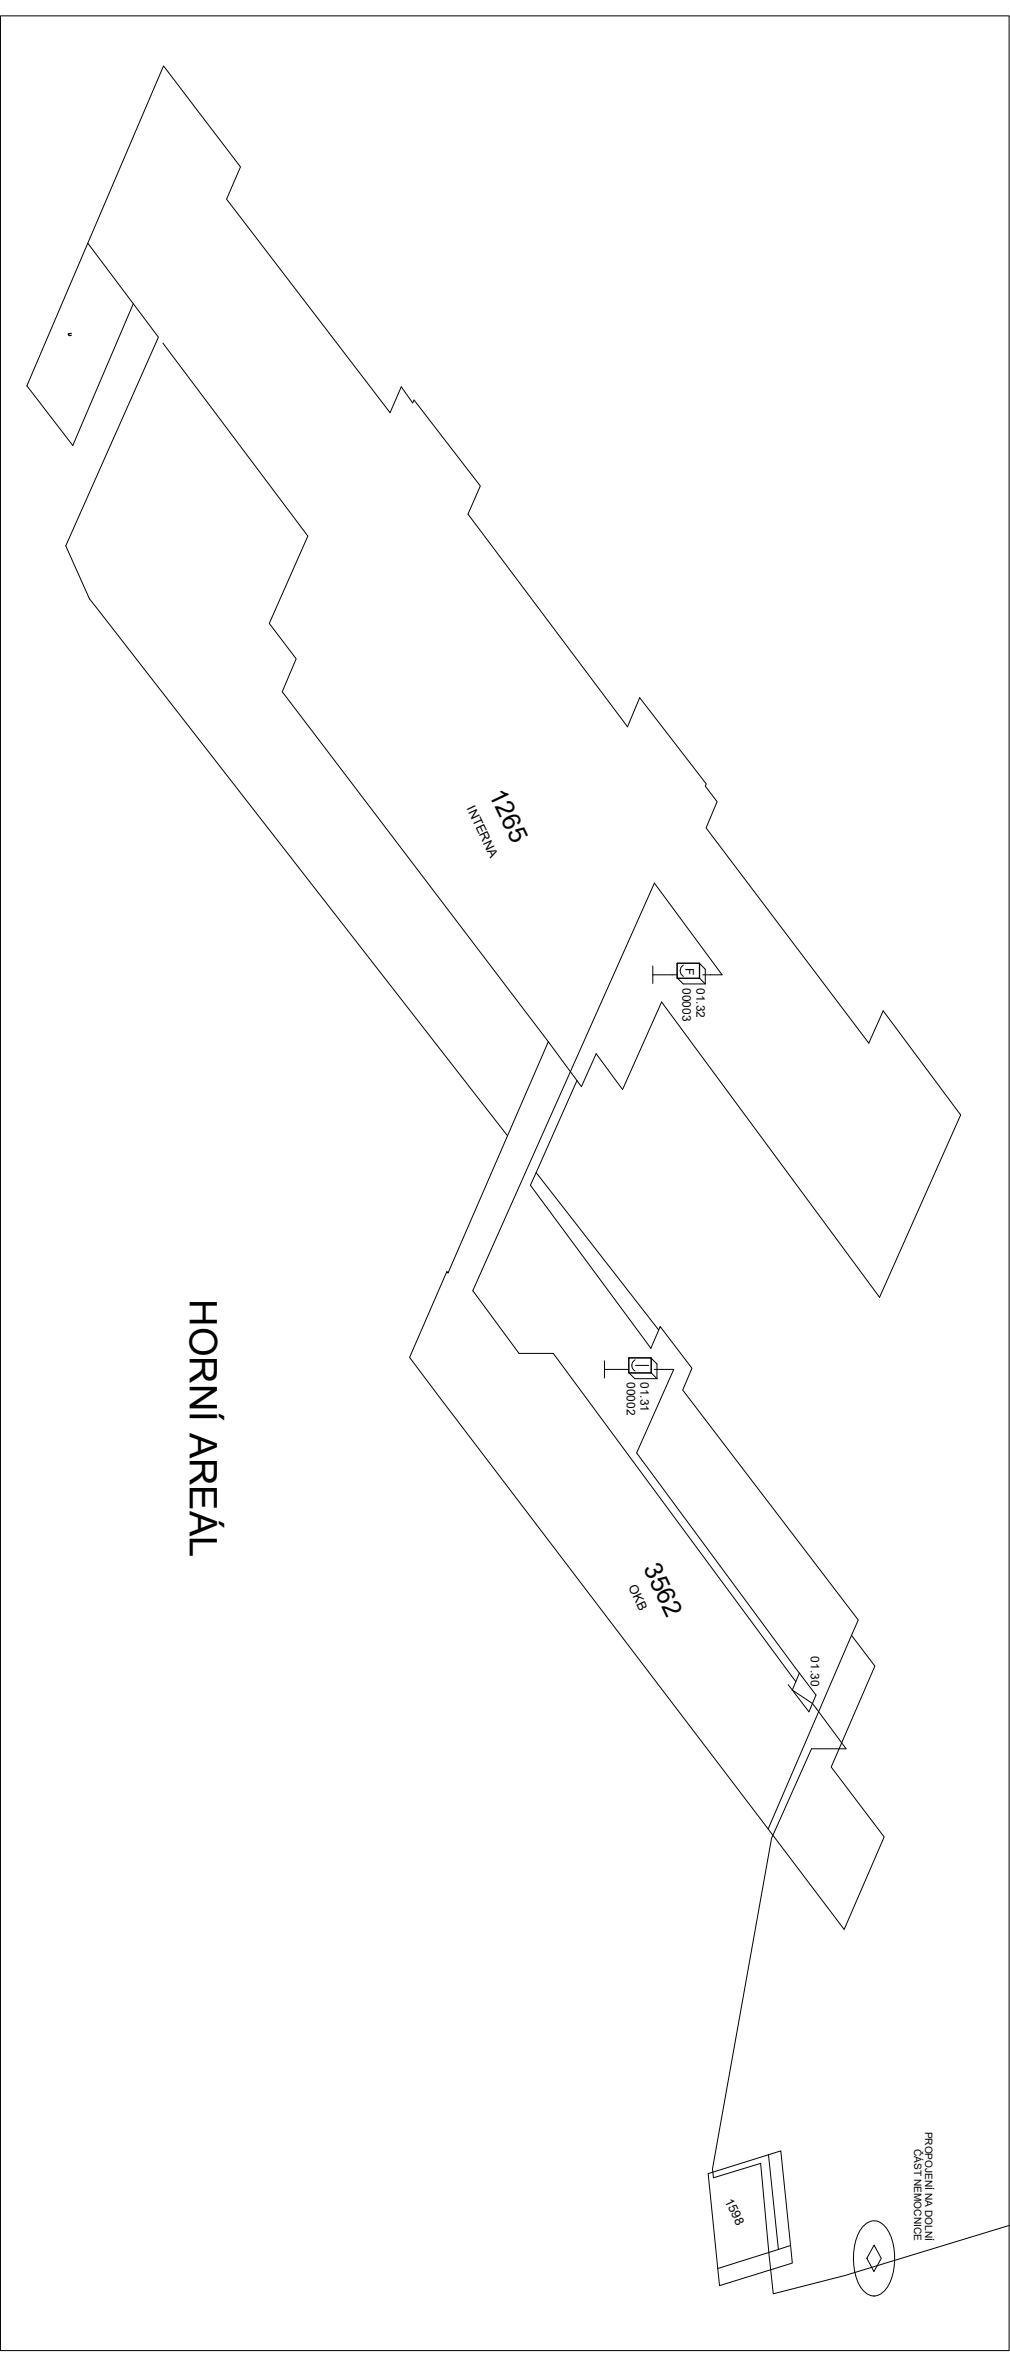


Potrubní pošta Sumetzberger v ON Náchod

Izometrické schéma technologie potrubní pošty

LEGENDA

- [illegible]

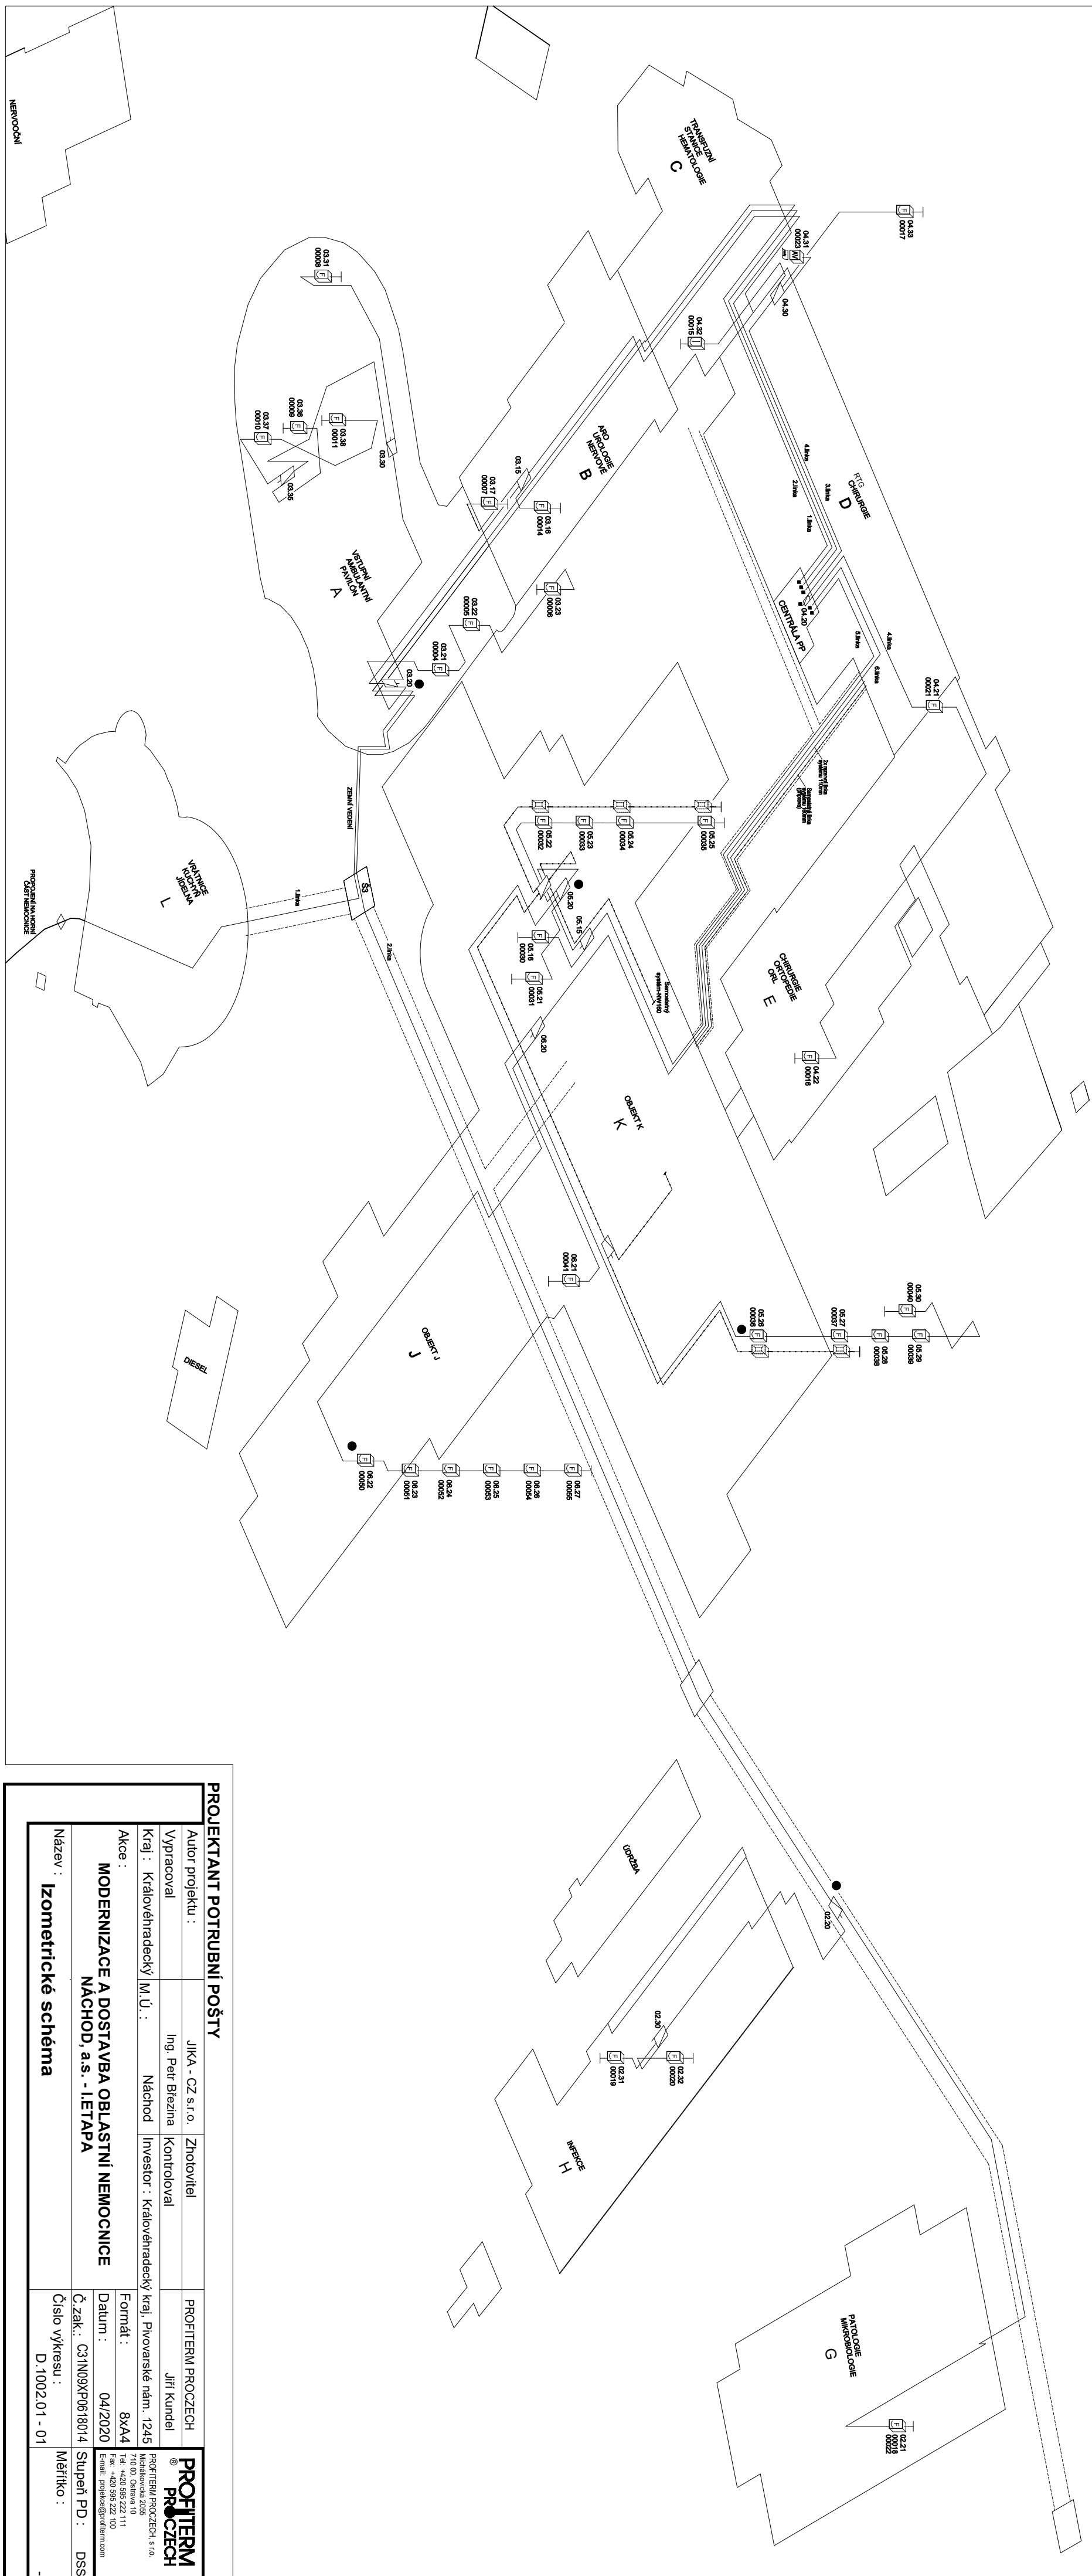

PROJEKTANT POTRUBNÍ POŠTY

Auto projekt :	JiKA - CZ s.r.o.	Zhotovitel	PROFITERM PROCECH
Vypracoval :	Ing. Petr Brežina	Kontroloval	Jiří Kundiš
Kraj : Královéhradecký [M.Ú.] :	Náchod	Investor : Královéhradecký kraj, Pivovarské nám. 1245	PROFITERM PROCECH s.r.o. Mladábová 202 Tel. +420 565 222 111 Fax. +420 565 222 000 E-mail: profitem@profitem.com
Akce :	Formát : 8xA4		
MODERNIZACE A DOSTAVBA OBLASTNÍ NEMOCNICE		Datum :	04/2020
NÁCHOD, a.s. - I. ETAPA		Č. zř.k. :	ČJ31N09PX6018014
Izometrické schéma		Stupeň PD :	DSS
Název :		Číslo výkresu :	D.1002.01 - 01
		Měřítko :	-