


Podrobný podélný profil - vedlejší komunikace - M 1:500/50
Rozsah: km 0,00000 - km 0,05159

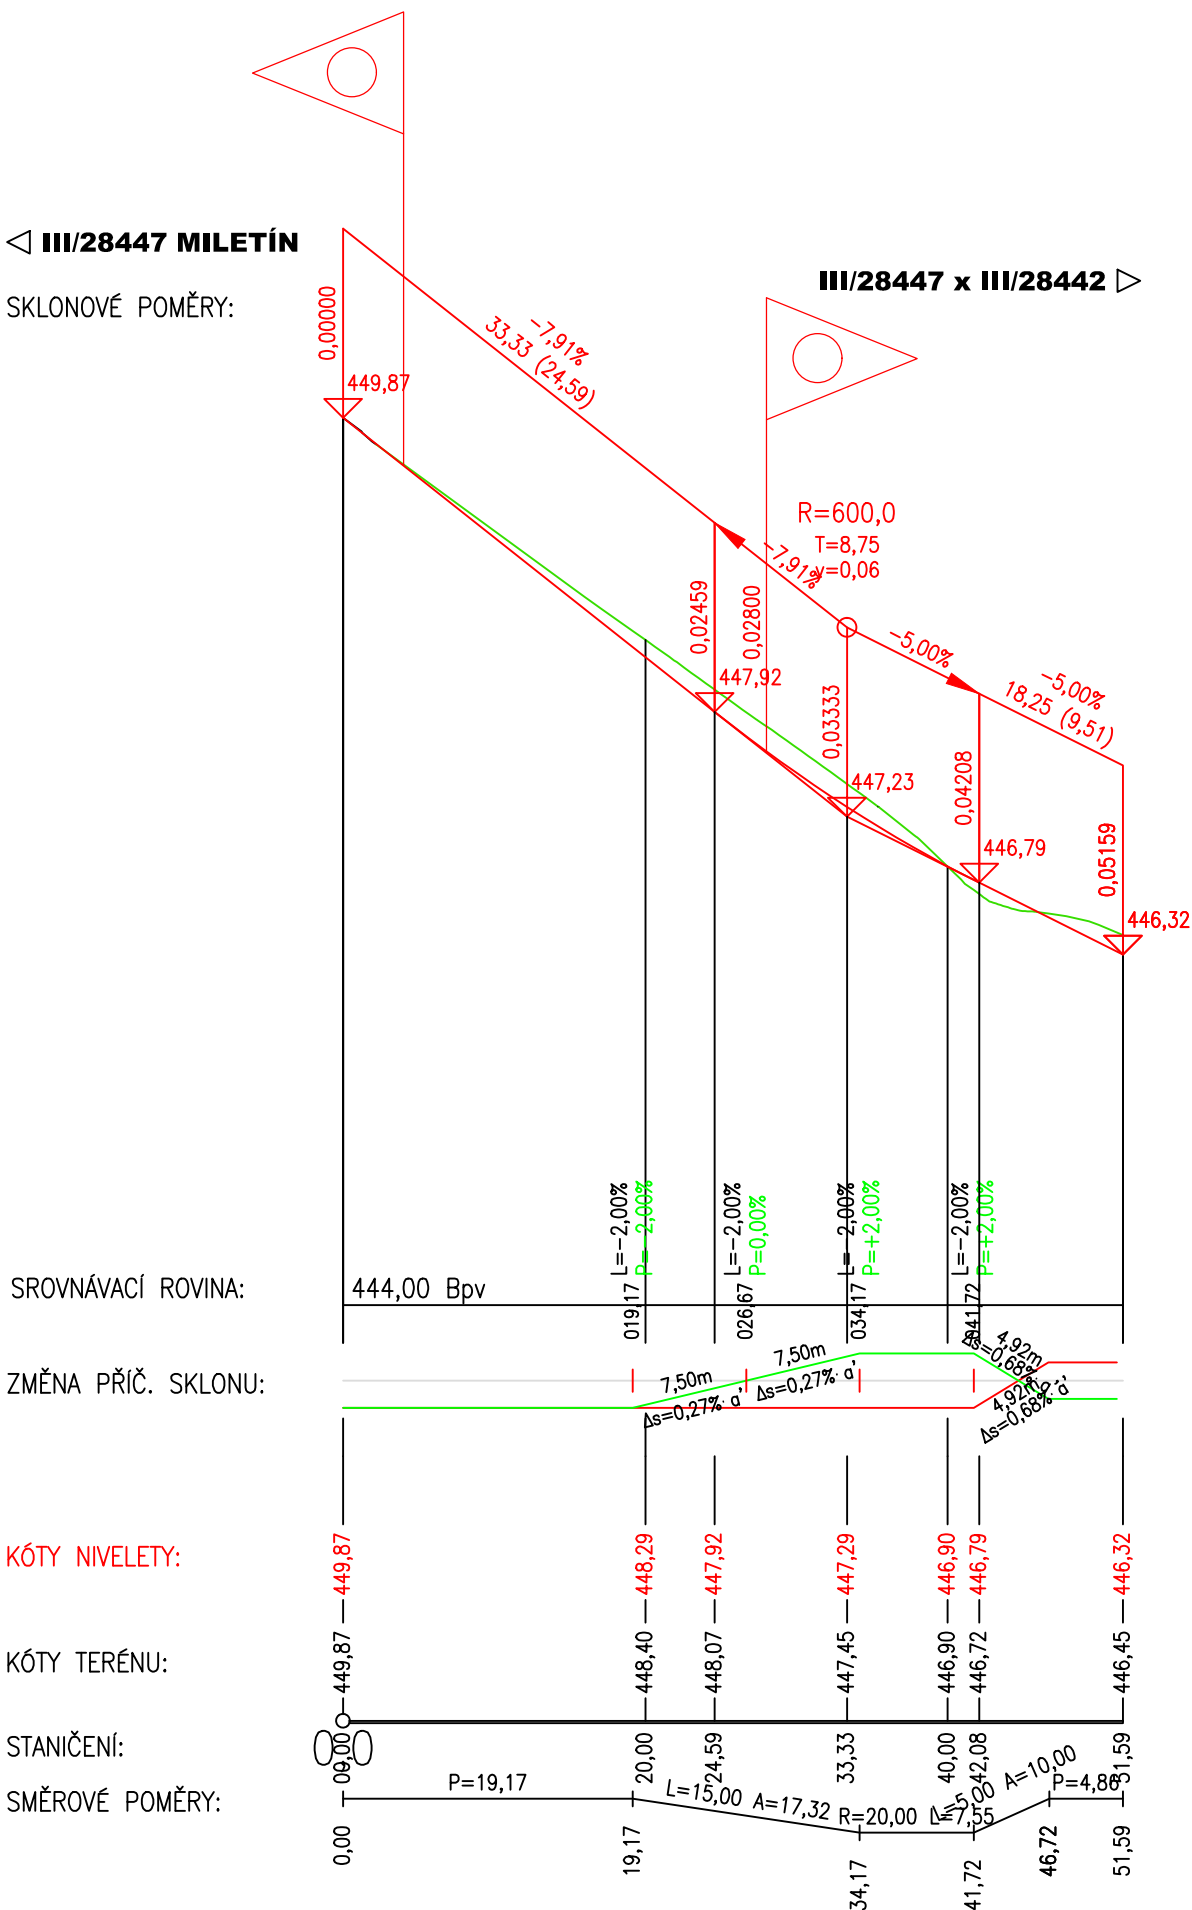

03		
02		
01		
ZMĚNA	POPIS	DATUM



ING. IVAN ŠÍR

PROJEKTOVÁNÍ DOPRAVNÍCH STAVEB CZ s.r.o.
Haškova 1714/3, 500 02 Hradec Králové, tel: +420 603 181 473, sir@sirivan.cz, www.sirivan.cz

IČ: 259 62 914

Objednatel: Královéhradecký kraj
Pivovarské náměstí 1245, 500 03 Hradec Králové

Most ev.č. 28447-1 Horní Brusnice

- kraj:
Královéhradecký

■ MÚ / OU:
Dvůr Králové n/L, Horní Brusnice

■ stupeň utajení:
bez utajení

■ datum:
04 / 2020

■ zakázkové číslo:
O16016

■ stupeň PD:
PDPS
- odpovědný projektant stavby:
Ing. Ivan Šír

■ hlavní inženýr projektu:
Ing. Jan Fiala

■ vypracoval:
Ing. Michal Hybner

■ kontroloval:
Ing. Jan Fiala

■ změna číslo:
00

■ měřítko:
M 1:500/50

fu
Fiala
Hybner
Fiala

SO 101 SILNICE III/28442 + SO 102 SILNICE III/28447 D.1.1.1.
PODÉLNÝ PROFIL - VEDLEJŠÍ KOMUNIKACE 5