


DRUH POVRCHU
VZDÁLENOST ŠACHET
ČÍSLA ŠACHET

406/3	2147/1			
NEZPEVNĚNÝ POVRCH	ŽIVCE		NEZP.	ŽIVCE
18,52	3,34	23,41	29,97	

53

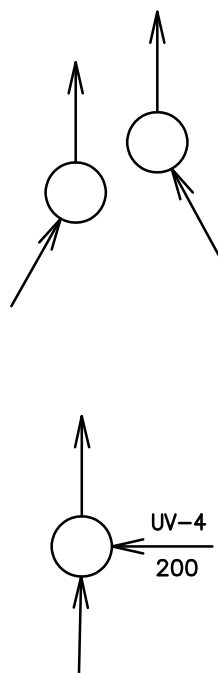

BRUSNICKÝ POTOK – IDVT 10185338
OSA KYNETY MOSTU ev. č. 28447-1 – SO 201
OPEVNĚNÍ VO JE SOUČÁSTÍ OPEVNĚNÍ KORYTA
U MOSTU SO 201 VČ. ZAJIŠTĚNÍ KANALIZAČNÍHO POTRUBÍ
VÝUST JE NAVRŽENA JAKO SÍKMÝ PRŮNIK NOVÝM SVÁHEM KORYTA


ŠACHTA S MŘ(Ž)

ŠACHTA S MŘ(Ž)

UV5 – ULIČNÍ VPUST


M 1 : 500/100

PODELNÝ PROFIL STOKA "D"

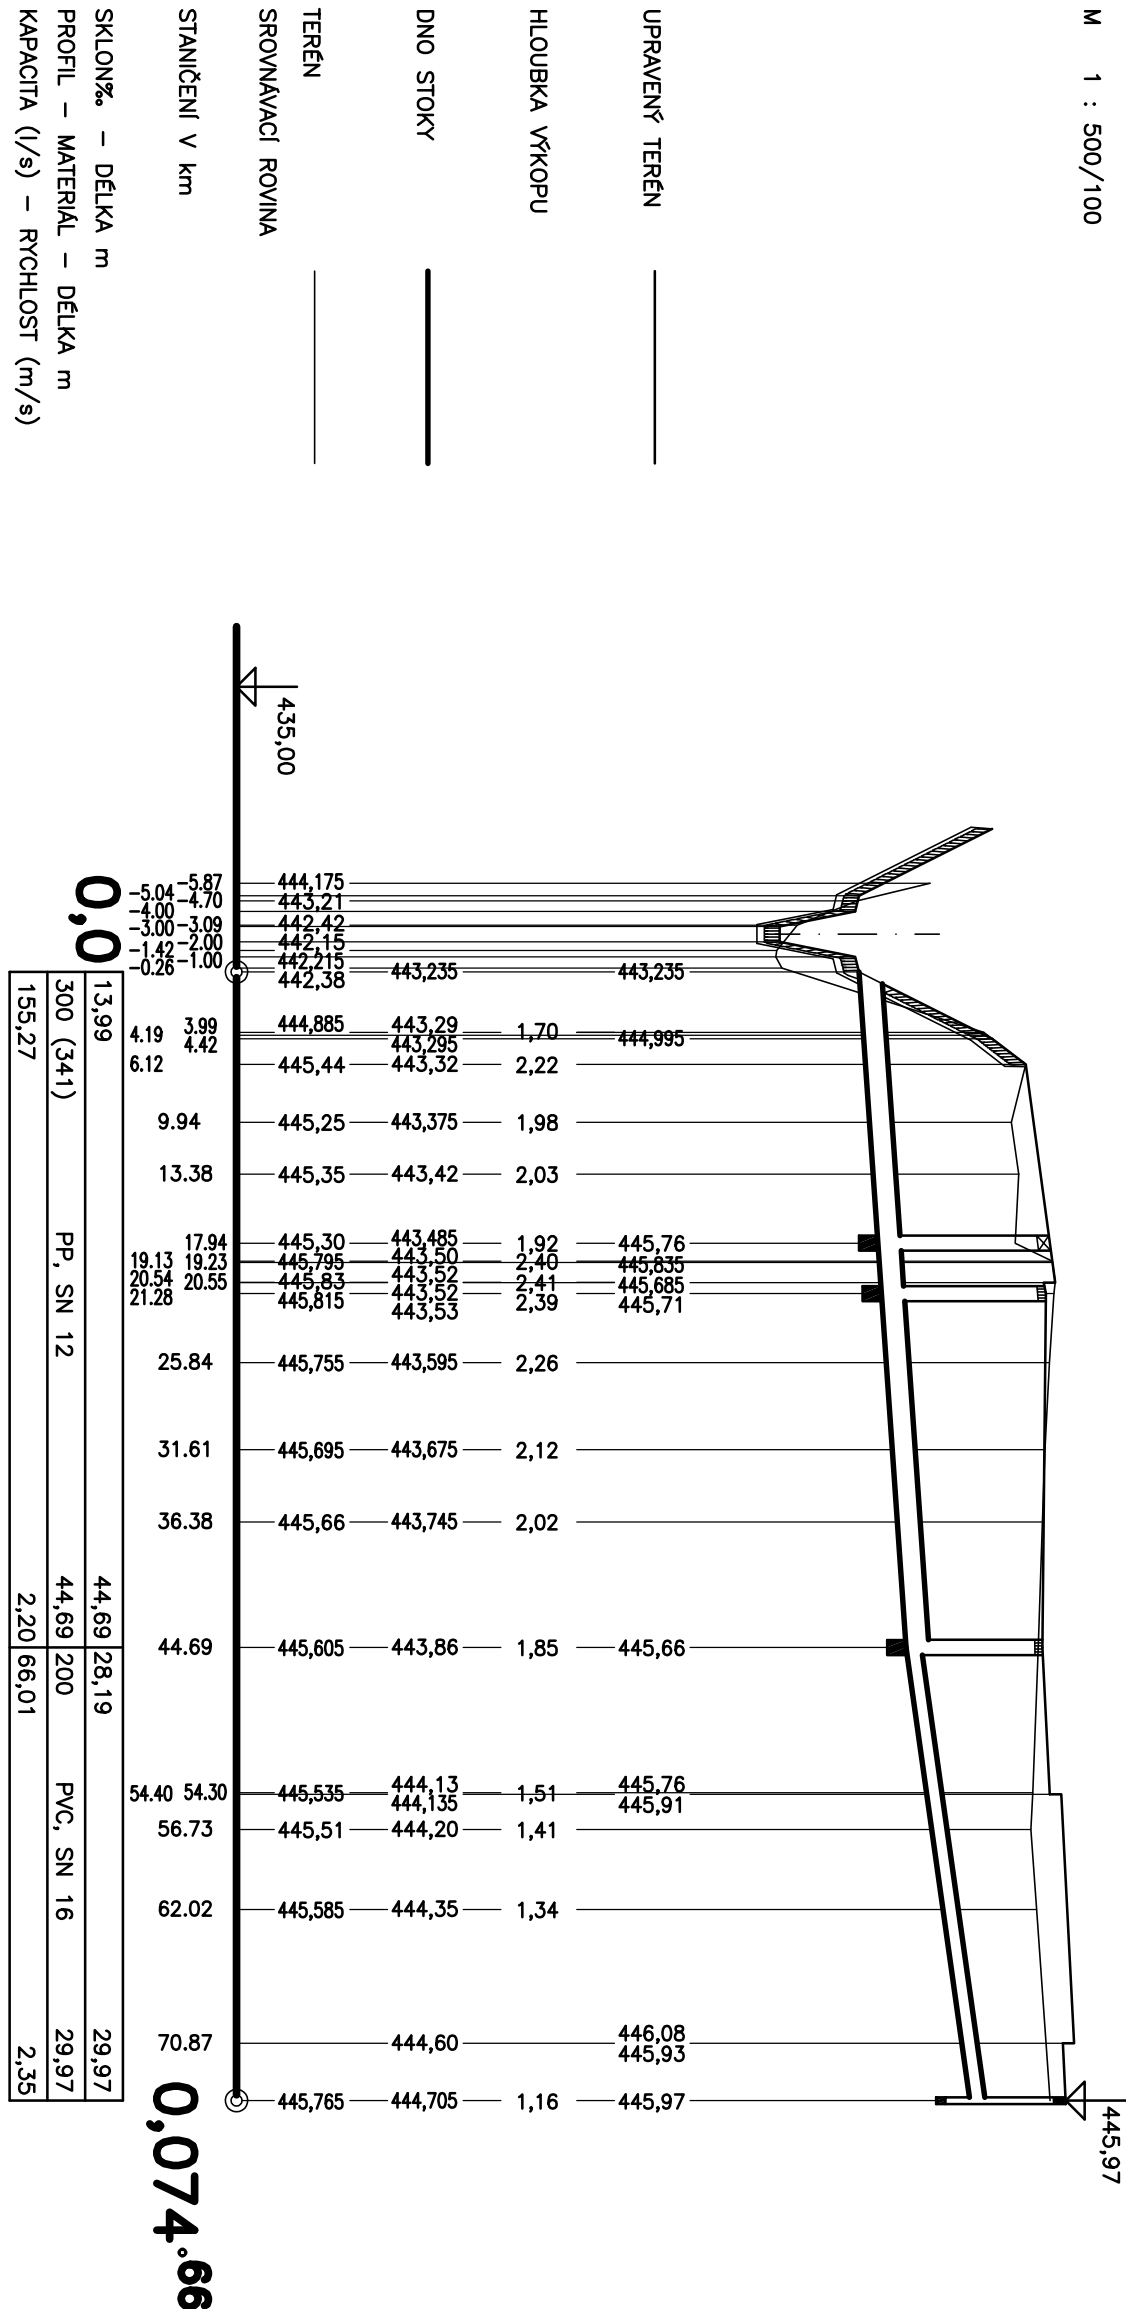

ULOŽENÍ POTRUBÍ

M 1 : 20

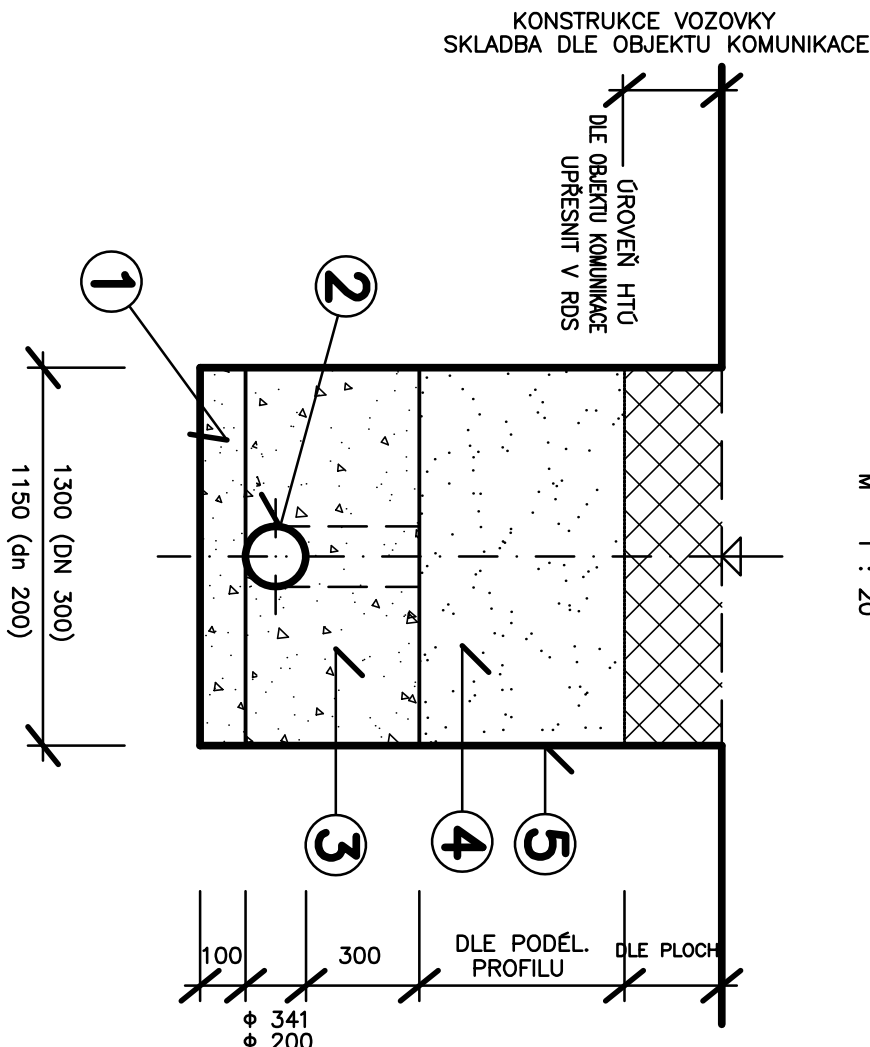


LEGENDA

- 1 ŠTĚRKOPISKOVÝ PODSYP – ZRNO 0 + 8 mm
- 2 KANALIZAČNÍ TROUBY PP SN 12 Ø 341 mm, PVC SN 16 dn 200 mm
- 3 HUTNĚNÝ OBSPV ŠTĚRKOPISKEM – ZRNO 0 + 8 mm
POSTUPOVAT PODLE TECHNIČKÝCH PODMINEK VÝROBCE PRO POKLADKU-VIZ.12
- 4 HUTNĚNÝ ZÁSTV Z NAKUPOVANÝCH MATERIÁLŮ
- 5 STĚNÝ RÝHY – PAŽENÍ ZATÁŽNĚ

Pozn.:

HILOUBKY VYKROJŮ JSOU V TOMTO STUPNI VYČÍSLENY OD STÁVAJÍCÍHO TERÉNU, V RDS
BUDOU UPŘESNĚNÝ OD ÚROVNĚ HRUBÝCH TERÉNNÍCH ÚPRAV KOMUNIKACE

03		
02		
01		
ZMĚNA	POPIS	DATUM


ING. IVAN ŠÍR
PROJEKTOVÁNÍ DOPRAVNÍCH STAVEB CZ s.r.o.
 Hlábová 1714/3, 500 02, Hradec Králové tel.: +420 603 181 473, siri@sirion.cz, www.sirion.cz
 IČ: 259 62 914

Investor: Kraľovohrádecký kraj
Pivovarské námestí 1245, 500 03, Hradec Kráľové

Most ev.č. 28447-1 Horní Brusnice

■ kraj:	■ odpovědný projektant stavby:
Kraľovohrádecký	Ing. Ivan Štr
■ MČ/OU:	■ odpovědný projektant objektu:
Dvř. Křibovč n./L. Horní Brusnice	Ing. Melišovč Alena
■ stupeň útojení:	■ vypracovč:
bez útojení	Ing. Melišovč Alena
■ datum:	■ kontrolovč:
08 / 2021	Ing. Jan Flada
■ zákázkové číslo:	■ změna číslo:
016016	00
■ stupeň PD:	■ měřtko:
PDPs	1:500/100

SO 330 - ODVODNĚNÍ III/28477

PODĚLNÝ PROFIL STOKY "D"

D.1.3.4