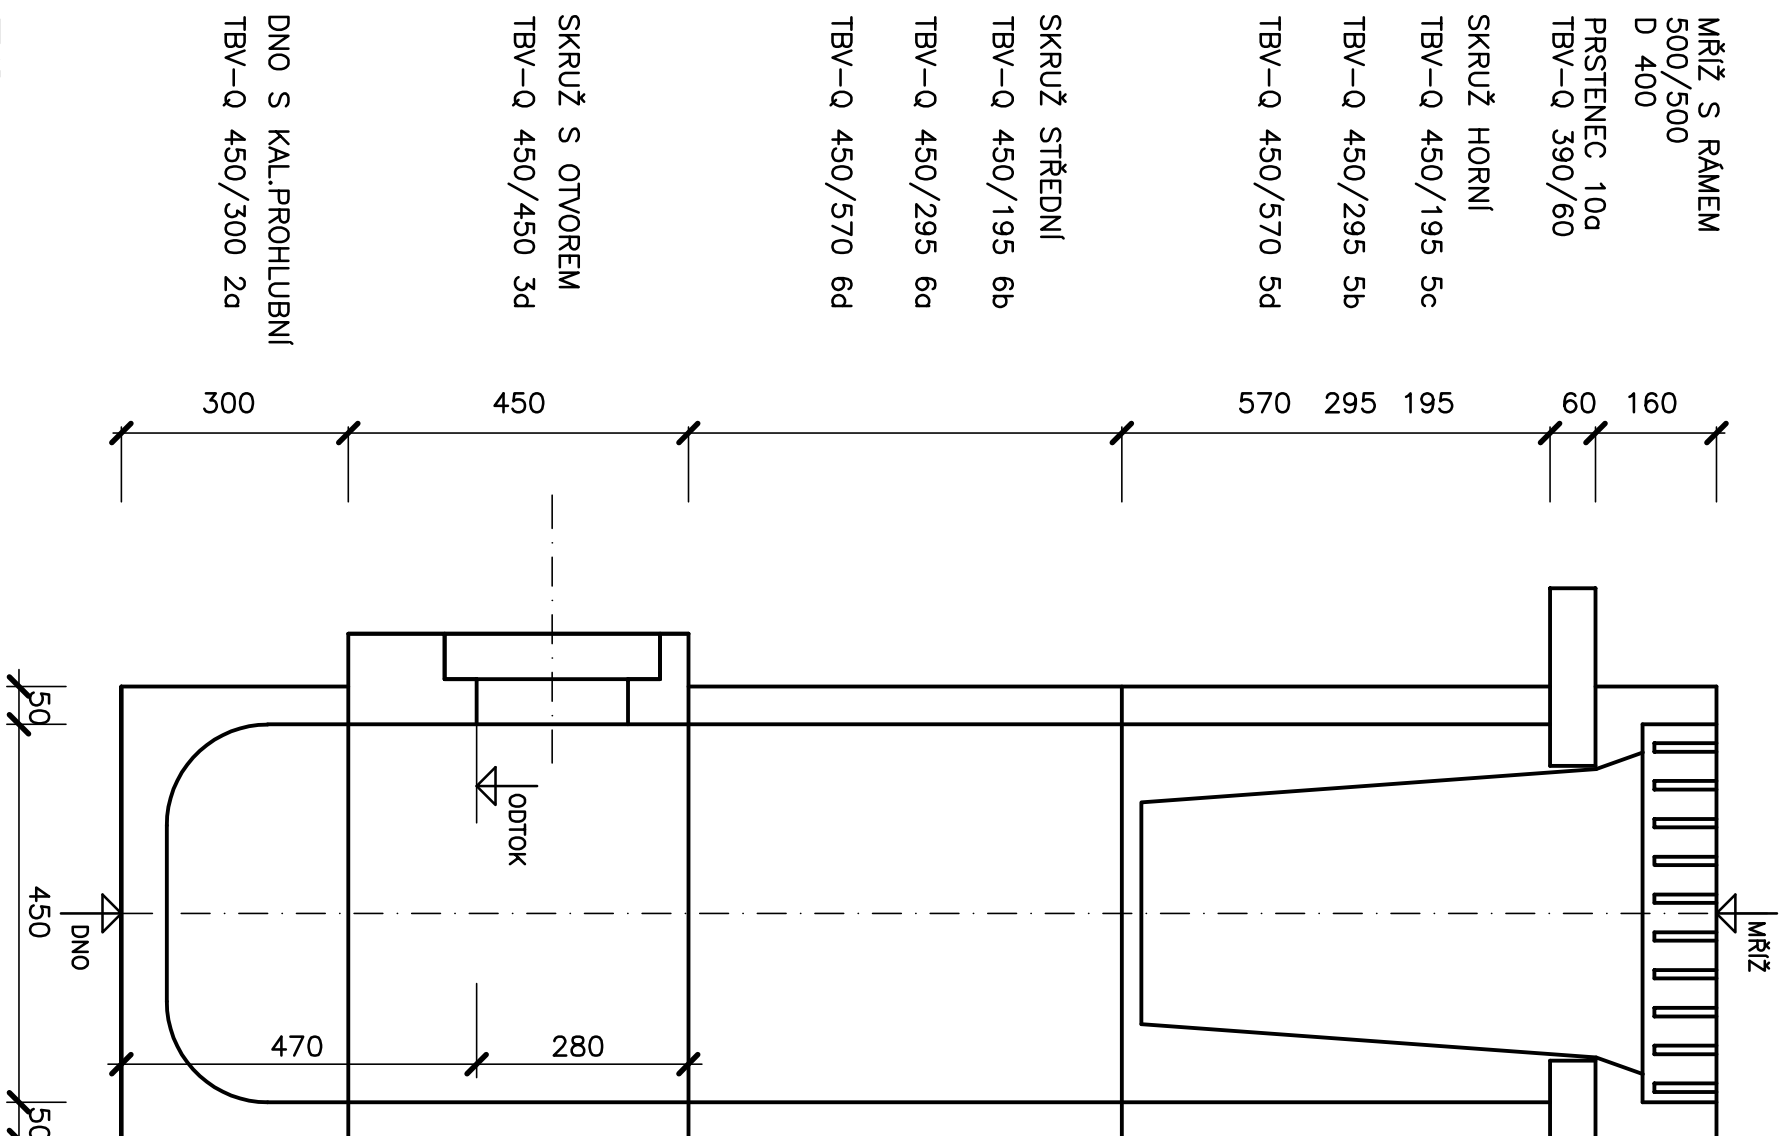


ULIČNÍ VPUST S KALOVOU PROHLUBNÍ

M 1:10

[illegible]

Pozn.:


VPUSTI BUDOU OSAZENÝ NA PODKLADNÍ DESKU TL. 100 mm
Z BETONU PROSTĚHO C 12/15 DLE VL MD

SKLADBA VPUSTÍ BUDE SOUČÁSTÍ RDS

- Souřadnicový systém S-JTŠK

- Výchovný systém Bp

03		
02		
01		
ZMĚNA	POPIS	DATUM

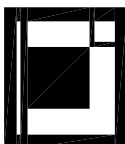

ING. IVAN ŠÍR
PROJEKTOVÁNÍ DOPRAVNÍCH STAVEB CZ s.r.o.
Háskova 1714/3, 500 02 Hradec Králové, tel. +420 603 181 473, sir@sinon.cz, www.sinon.cz
IČ: 259 62 914

investor: Královéhradecký kraj
Pivovarské náměstí 1245, 500 03, Hradec Králové

Most ev.č. 28447-1 Horní Brusnice

- kroi:
Křídlověhroadecký
■ MU/OU:
Duř. Křídlové n/L, Horní Brusnice
■ stupeň uťojení:
bez uťojení
■ datum:
08 / 2021
■ zákazkové číslo:
016016
■ stupeň PD:
DPDS
- odpovědný projektant stavby:
Ing. Ivan Štř
■ odpovědný projektant objektu:
Ing. Melišová Alena
■ vypracovali:
Ing. Melišová Alena
■ kontrolovali:
Ing. Jan Fiala
■ zmněna číslo:
00
■ měřítko:
1:10
- Melisev*
- Fiala*

SO 330 - ODVODNĚNÍ III/28477

VSTUPNÍ ŠACHTA

D.1.3.6