


ŘEZ C-C

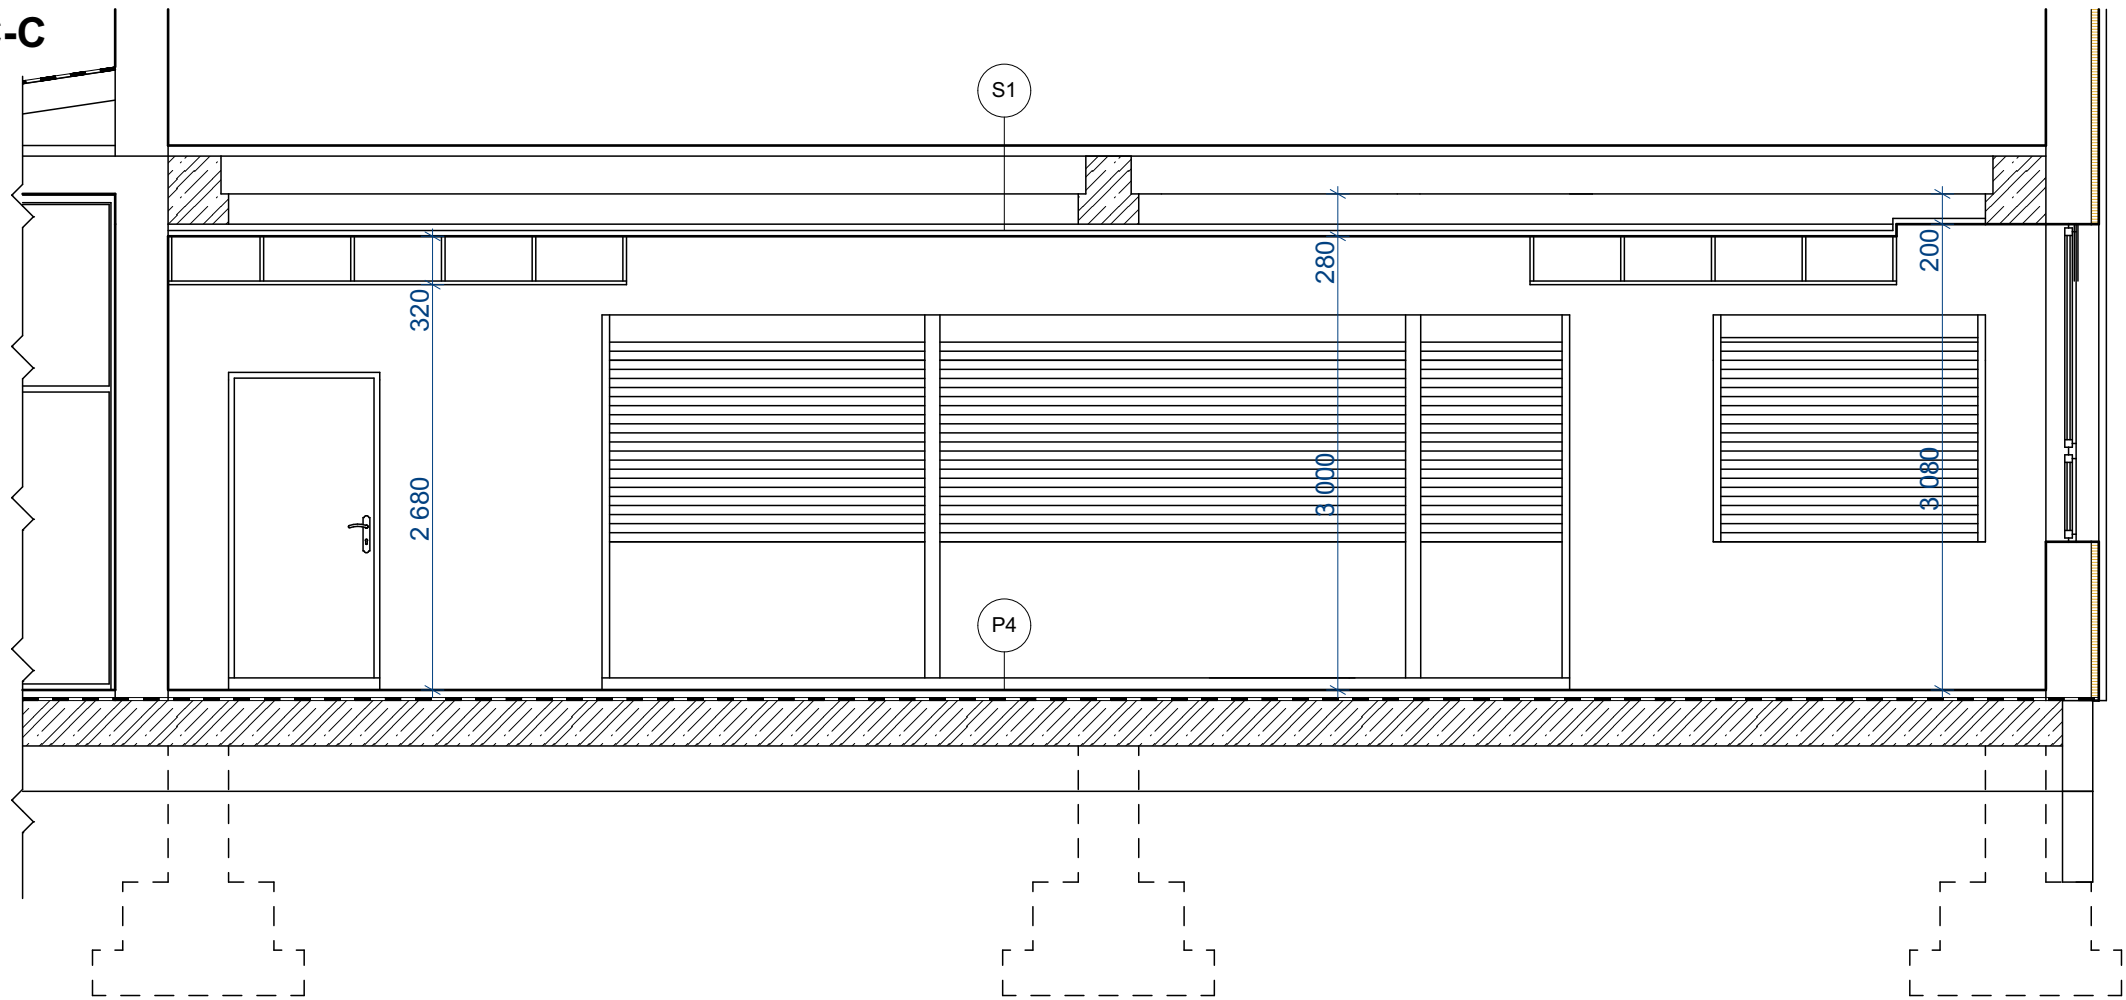

LEGENDA MATERIÁLŮ

- STÁVAJÍCÍ OBVODOVÝ PLÁŠŤ Z PÓROBETONOVÝCH PANELŮ tl. 400mm
- MEZIOKENNÍ PILÍŘE Z PLYNOSILIKÁTOVÝCH TVÁRNIC tl. 300
- STÁVAJÍCÍ ZDIVO Z PÓROBETONOVÝCH TVÁRNIC tl. 400mm
- STÁVAJÍCÍ NOSNÉ ŽELEZOBETONOVÉ PILÍŘE / SKELET
- STÁVAJÍCÍ NENOSNÉ PŘÍČKY Z DUTINOVÝCH CIHELNÝCH PŘÍČKOVEK, tl. 150 a 100mm
- HYDROIZOLACE ASF. PÁS

VÝŠKOVÝ SYSTÉM RELATIVNÍ MÍSTNÍ ±0,000 = PODLAHA 1NP

PROJEKTANT Ing. David Pour	VYPRACOVAL Ing. David Pour	KRESLIL	AUTORIZOVAL Ing. David Pour	Ing. David Pour 10. května 407 507 71 Miletín tel. 777 093 009 IČ 88835324 WWW.NAPROJEKTUJ.CZ		
KRAJ Královéhradecký		OBEC Hořice				
INVESTOR Střední uměleckoprůmyslová škola sochařská a kamenická, Hořice, p.o.						
Stavební úpravy jídelny a sociálního zařízení SUPŠSK Hořice				ZAK. ČÍSLO	13-2022	
				ARCHIVNÍ Č.		
				FORMÁT	2xA4	
				DATUM	03/2025	
ŘEZ C-C				STUPEŇ	MĚŘÍTKO	Č. VÝKRESU
				DPS	1:50	D.1.1.b.3