


DRUH POVRCHU ÚZEMÍ
KATASTRÁLNÍ ÚZEMÍ
OKRES:
KRAJ:

Silnice
Vysoké Veselí [788350]
Jičín
Královohradecký kraj

SKLONOVÉ POMĚRY:

VYSOKÉ VESELÍ VESELSKÁ LHOTA

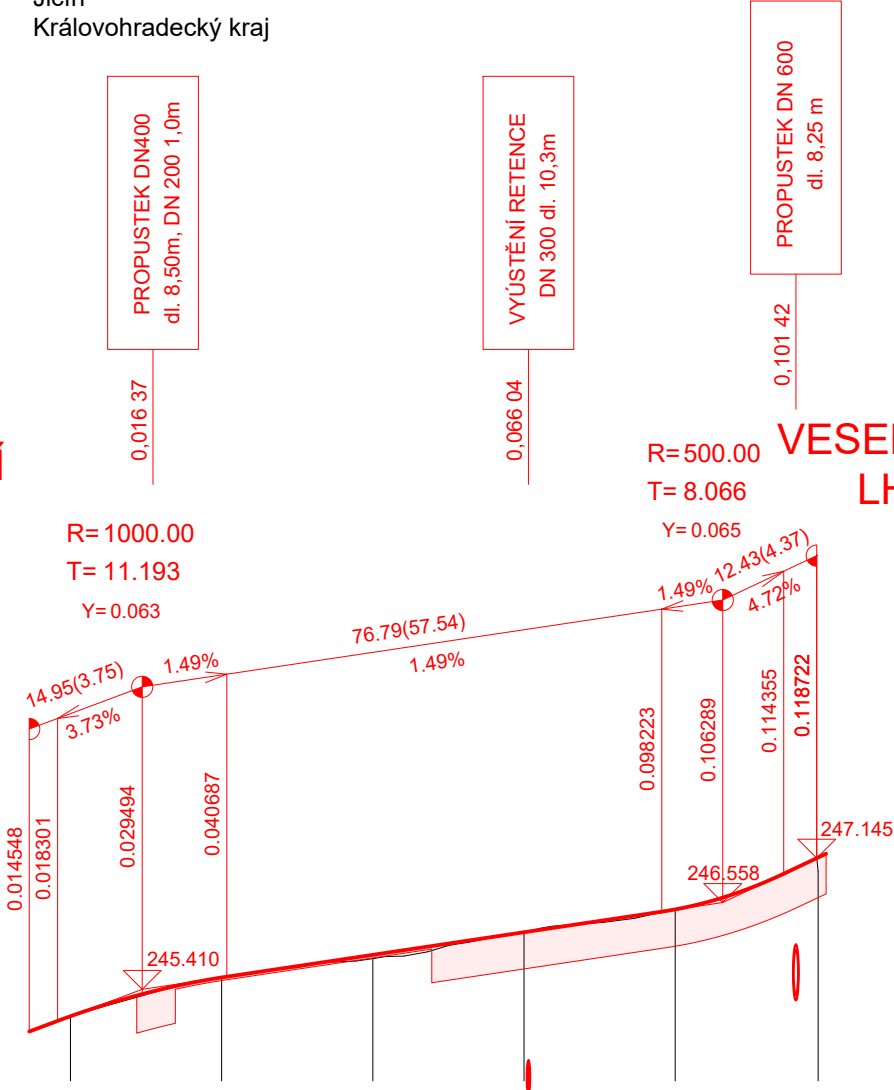

MĚŘÍTKA:
1: 1000., 1: 100.

KÓTY NIVELETY:


KÓTY TERÉNU:

SROVNÁVACÍ ROVINA:

STANIČENÍ:

VZDÁLENOST PŘ. ŘEZŮ:

SMĚROVÉ POMĚRY:

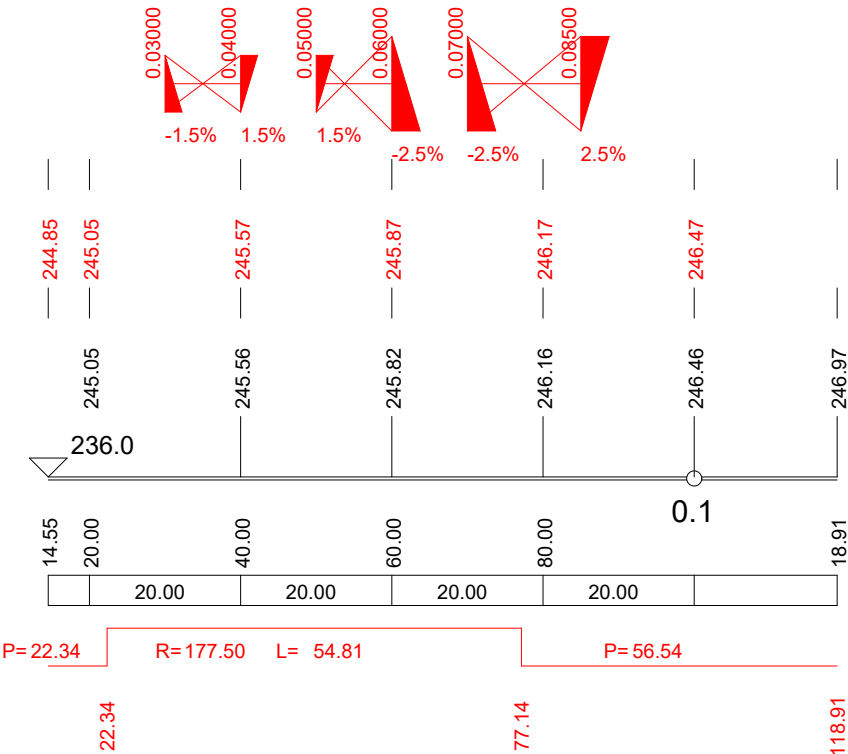

Souřadnicový systém: JTSK
Výškový systém: Bpv

Investor:



Královéhradecký kraj
Pivovarské náměstí 1245, 500 03 Hradec Králové

OBJEDNATEL:



Královéhradecký kraj
Pivovarské náměstí 1245
500 03 Hradec Králové

NÁZEV AKCE:

III/32744 Veselská Lhota - nestabilní
silniční těleso v km 0,440 - 0,480

ČÁST / STAVEBNÍ OBJEKT:

SO 101 - Rekonstrukce a odvodnění silnice III/32744

PŘÍLOHA:

Podélný profil

ZHOTOVITEL:



M - PROJEKCE s.r.o.
Resslova 956
500 02 Hradec Králové
www.m-projekce.cz

ZODP. PROJEKTANT:

Karel Láska

Karel Láska

PARÉ:

VYPRACOVAL:

Karel Láska

Karel Láska

KONTROLA:

David Senohrábek, DiS.

David Senohrábek

MĚŘÍTKO:

1:1000/100

Č. ZAKÁZKY:

25-054-02

STUPEŇ:

PDPS

DATUM:

11/2025

ČÁST:

101

PŘÍLOHA:

3