


PŘEHLEDNÁ SITUACE STAVBY
III/2997 Josefov - Hradec králové (odbočka Piletice)
část II.: Silnice III, hranice okresu Náchod - Hradec Králové (odbočka Piletice)



03		
02		
01		
ZMĚNA	POPIS	DATUM

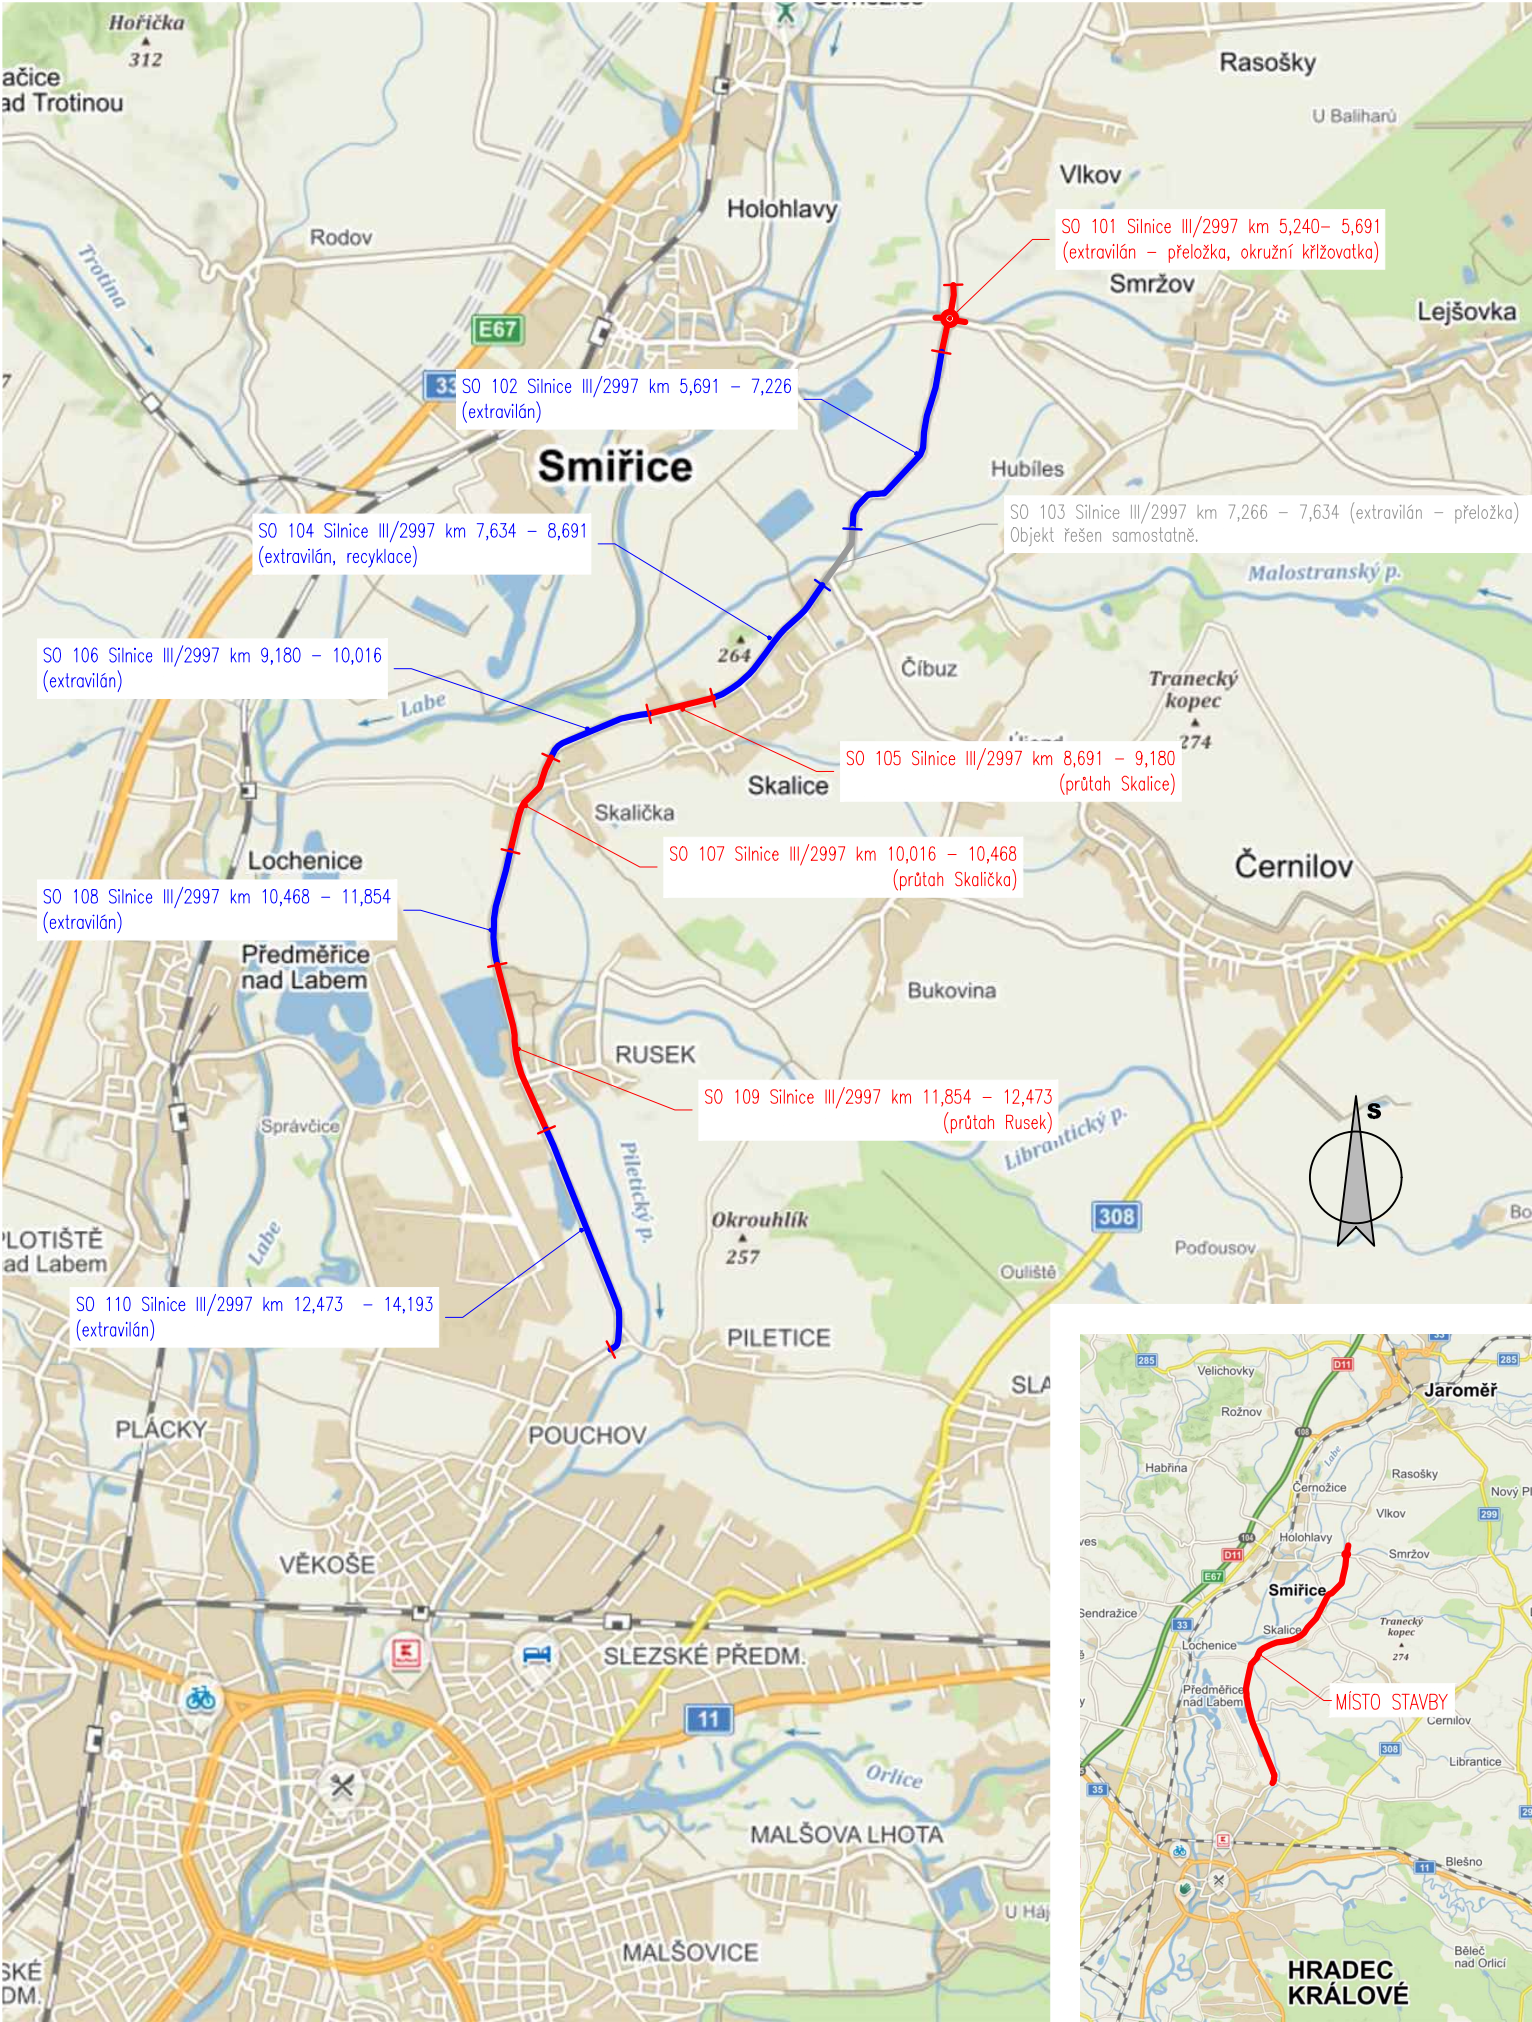

ING. IVAN ŠÍR

PROJEKTOVÁNÍ DOPRAVNÍCH STAVEB CZ s.r.o.
Haškova 1714/3, 500 02 Hradec Králové, tel: +420 603 181 473, sir@sirivan.cz, www.sirivan.cz

IČ: 259 62 914

investor: Královéhradecký kraj
Pivovarské náměstí 1245, 500 03, Hradec Králové

III/2997 Josefov - Hradec králové (odbočka Piletice)
- část II.: Silnice III/2997, hranice okresu Náchod -
Hradec Králové (odbočka Piletice)

- kraj:
Královéhradecký

■ MÚ / OU:
Hradec Králové, Jaroměř

■ stupeň utajení:
bez utajení

■ datum:
10 / 2025

■ zakázkové číslo:
O19004

■ stupeň PD:
PDPS
- odpovědný projektant stavby:
Ing. Ivan Šír

■ odpovědný projektant objektu:
Ing. Jan Fiala

■ vypracoval:
Ing. Jaroslav Seifrt

■ kontroloval:
Ing. Jan Fiala

■ změna číslo:
00

■ měřítko:
-

SITUAČNÍ VÝKRESY

SITUAČNÍ VÝKRES ŠIRŠÍCH VZTAHŮ

C.
1