



SITUACE DIO - ETAPA 4

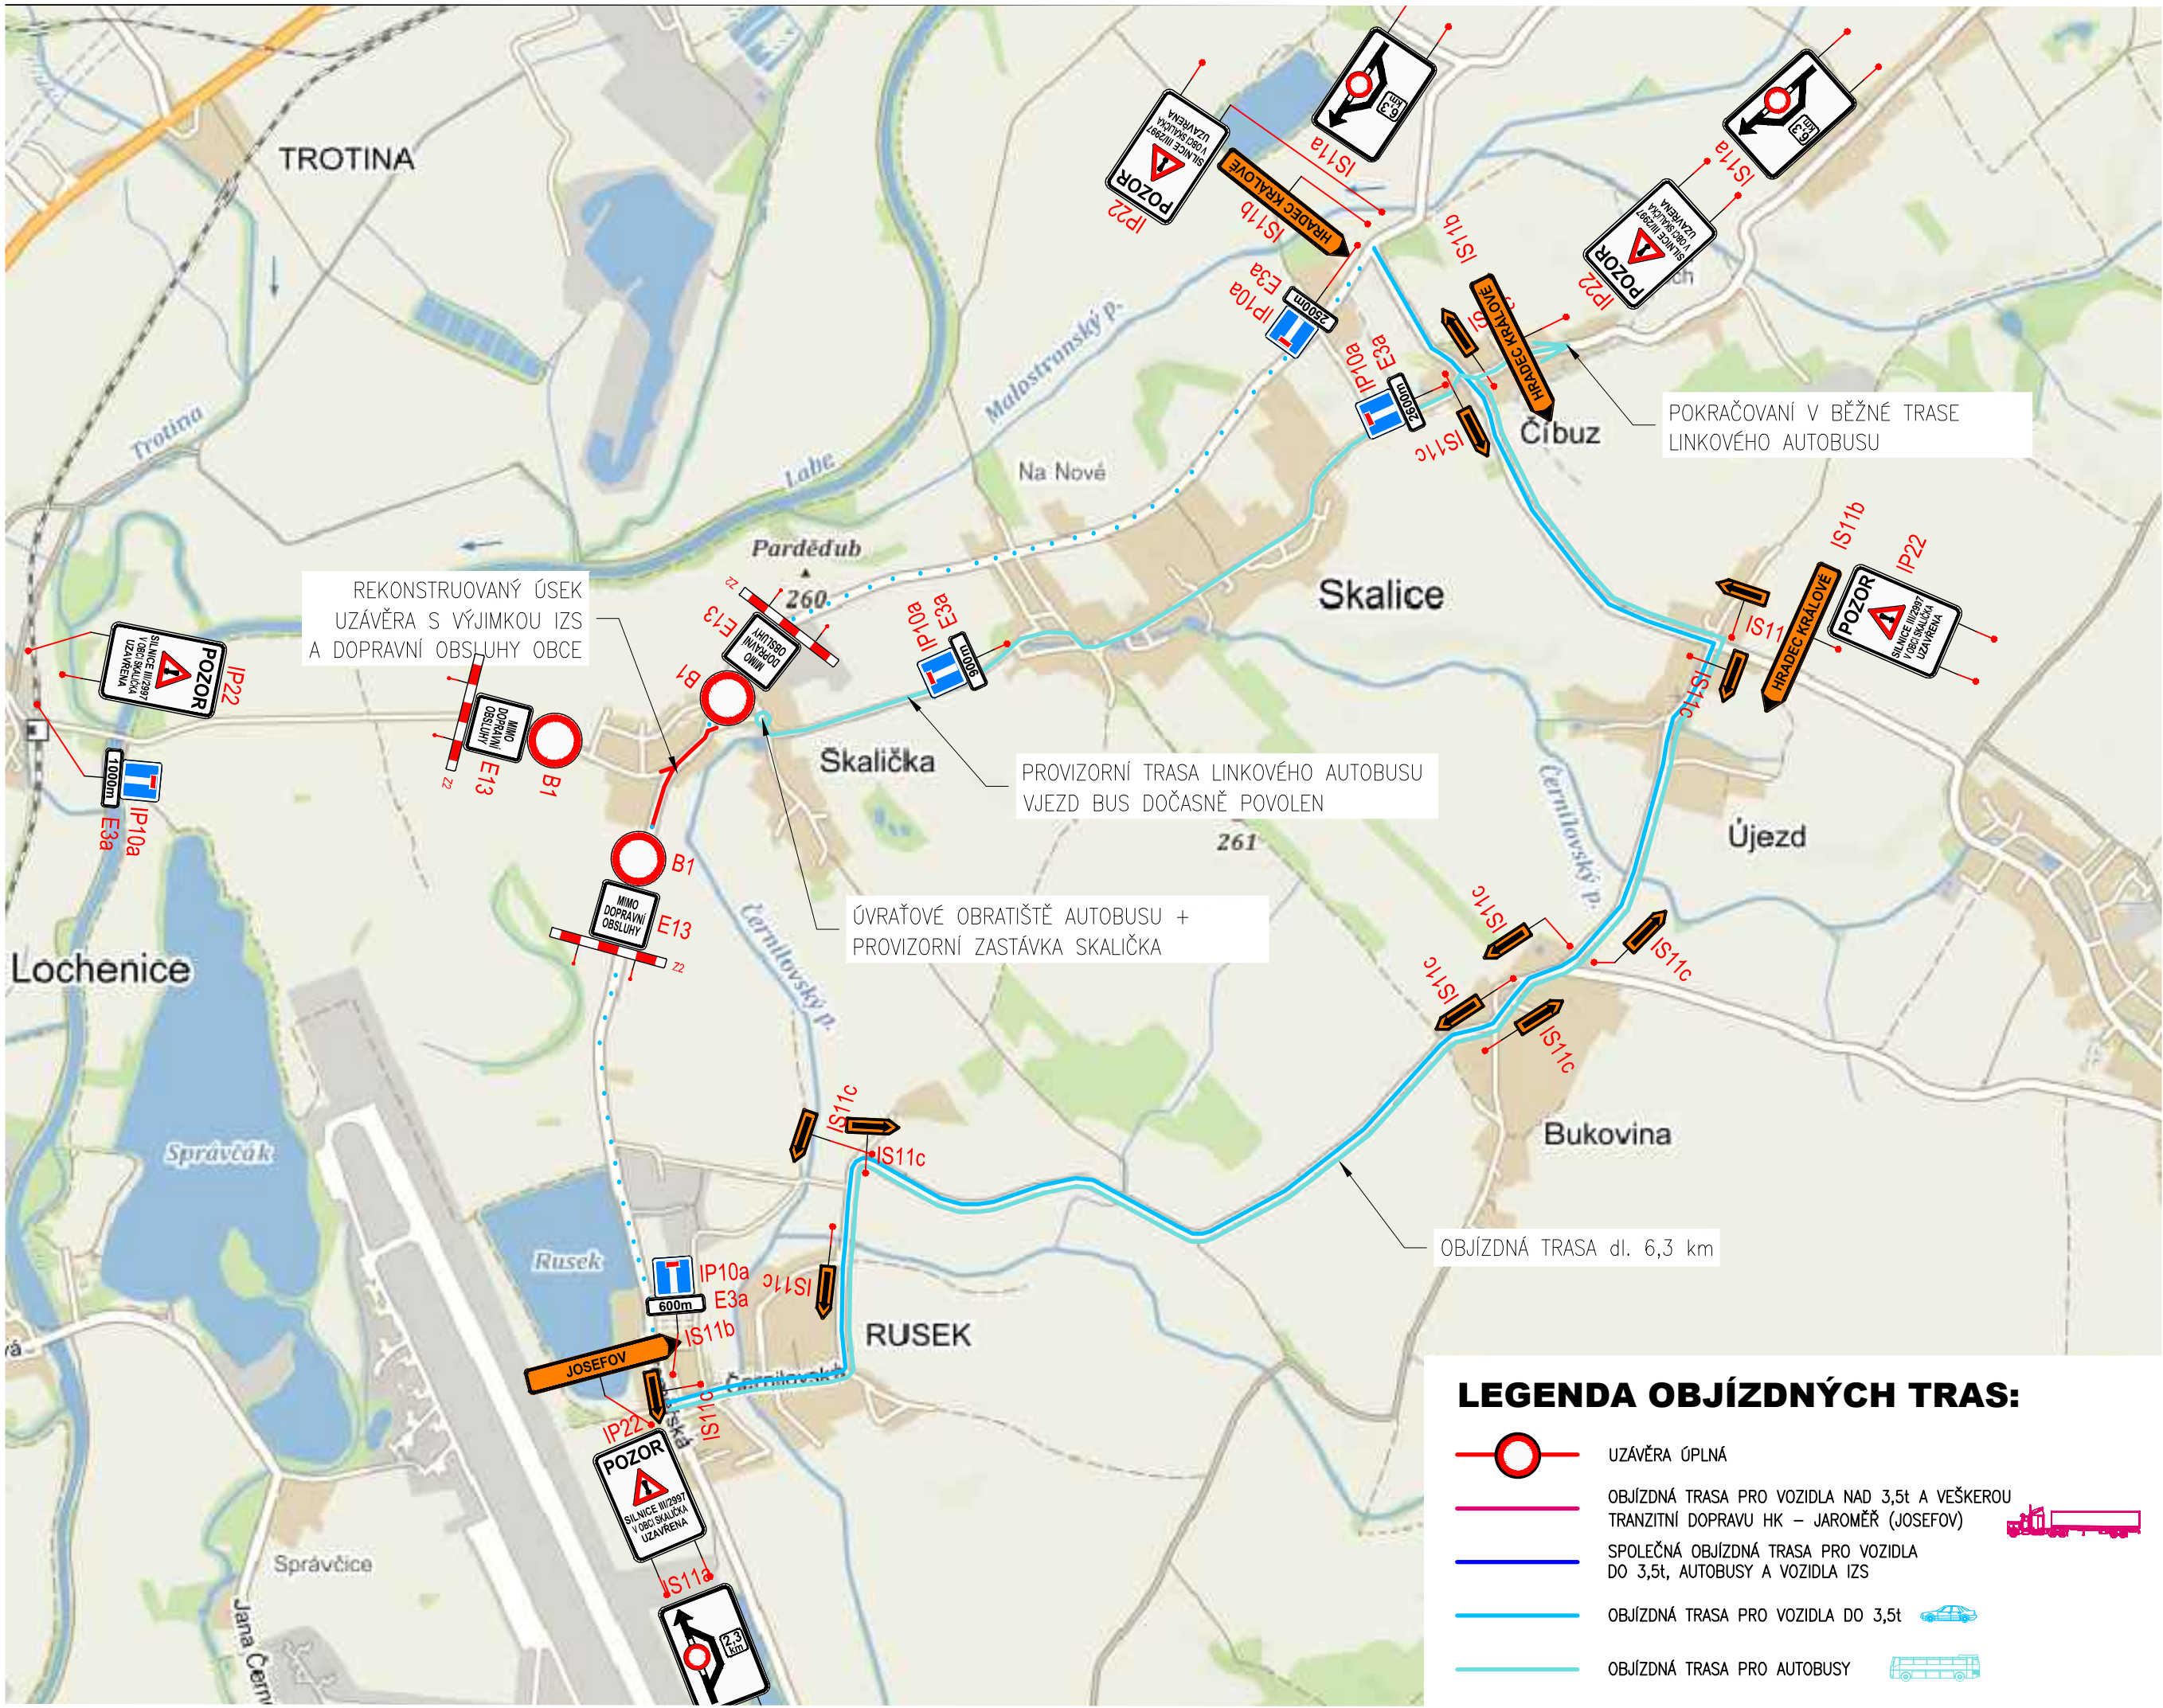

03		
02		
01		
ZMĚNA	POPIS	DATUM

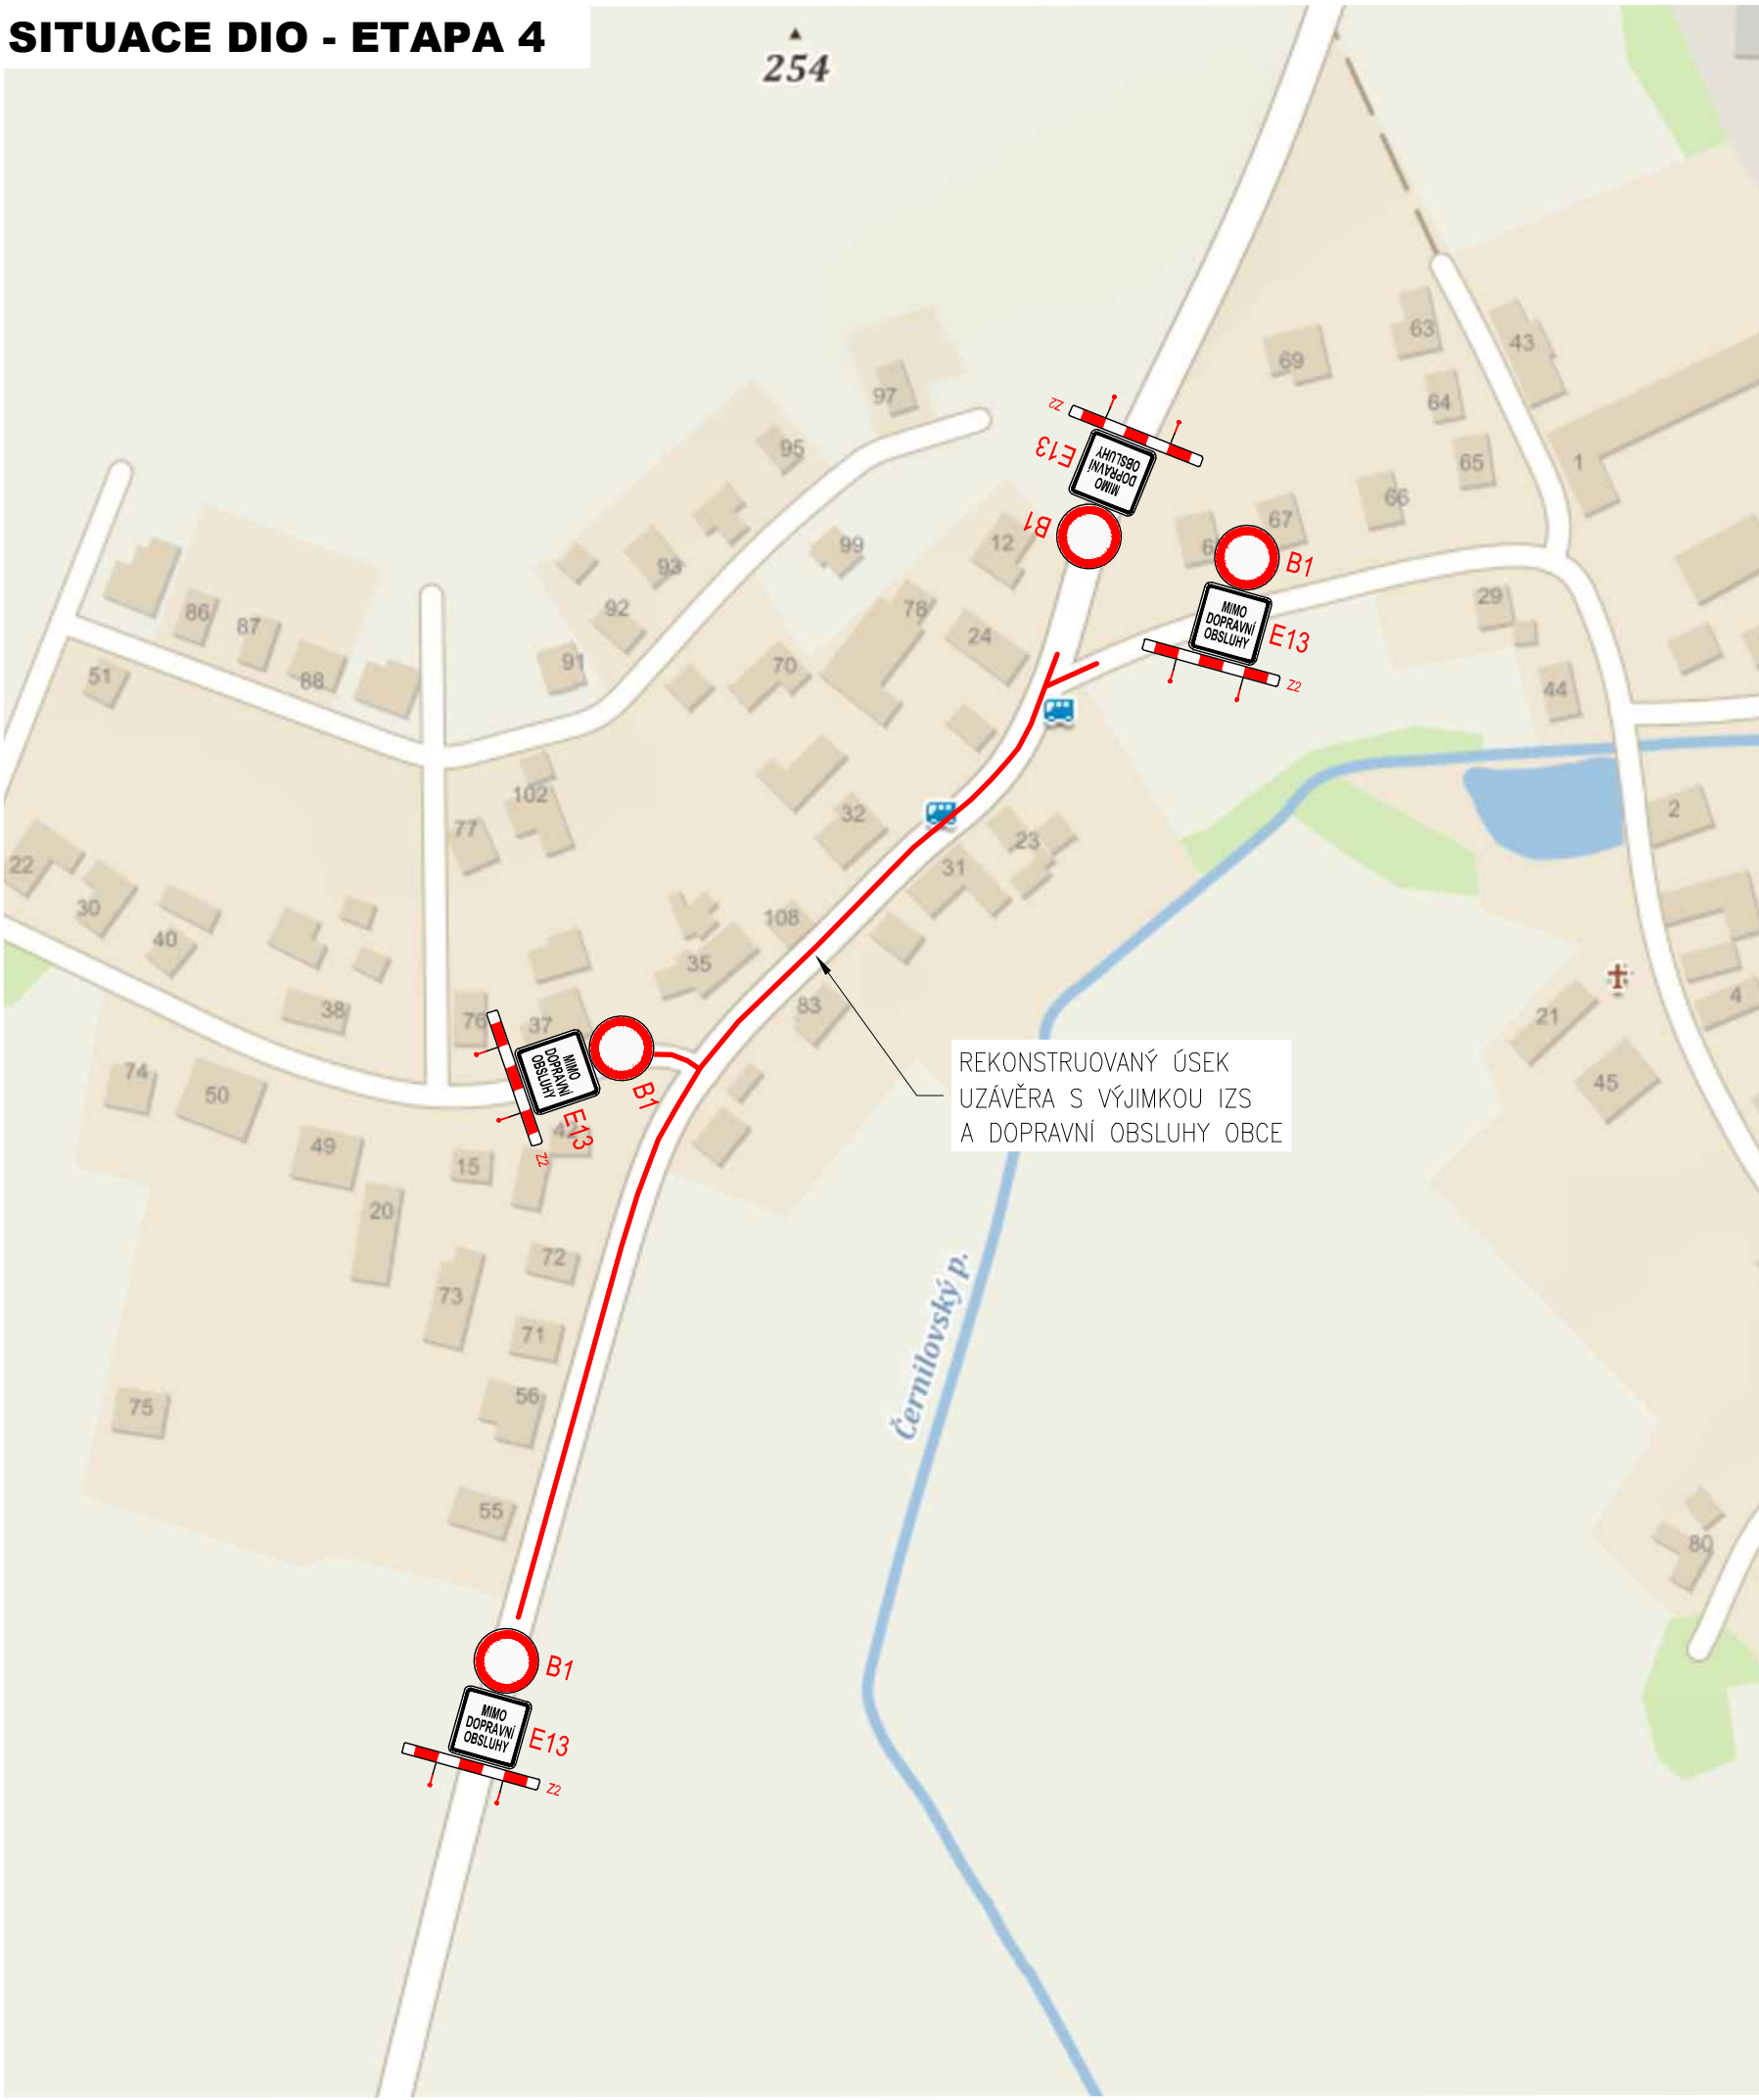

**ING. IVAN ŠÍR**  
PROJEKTOVÁNÍ DOPRAVNÍCH STAVEB CZ s.r.o.  
Haškova 1714/3, 500 02 Hradec Králové, tel: +420 603 181 473, sir@sirivan.cz, www.sirivan.cz  
IČ: 259 62 914

investor: Královéhradecký kraj  
Pivovarské náměstí 1245, 500 03, Hradec Králové

**III/2997 Josefov - Hradec králové (odbočka Piletice)  
- část II.: Silnice III/2997, hranice okresu Náchod -  
Hradec Králové (odbočka Piletice)**

- kraj: Královéhradecký
- MÚ / OU: Hradec Králové, Jaroměř
- stupeň utajení: bez utajení
- datum: 10 / 2025
- zakázkové číslo: O19004
- stupeň PD: PDPS

- odpovědný projektant stavby: Ing. Ivan Šír
- odpovědný projektant objektu: Ing. Jan Fiala
- vyraboval: Ing. Jaroslav Seifrt
- kontroloval: Ing. Jan Fiala
- změna číslo: 00
- měřitko: -

SPECIÁLNÍ VÝKRESY

SITUACE DIO - ETAPA 4