Přehledný podélný profil: SO 109 M 1:1000/100
Rozsah: km 11,78200 - km 12,54300

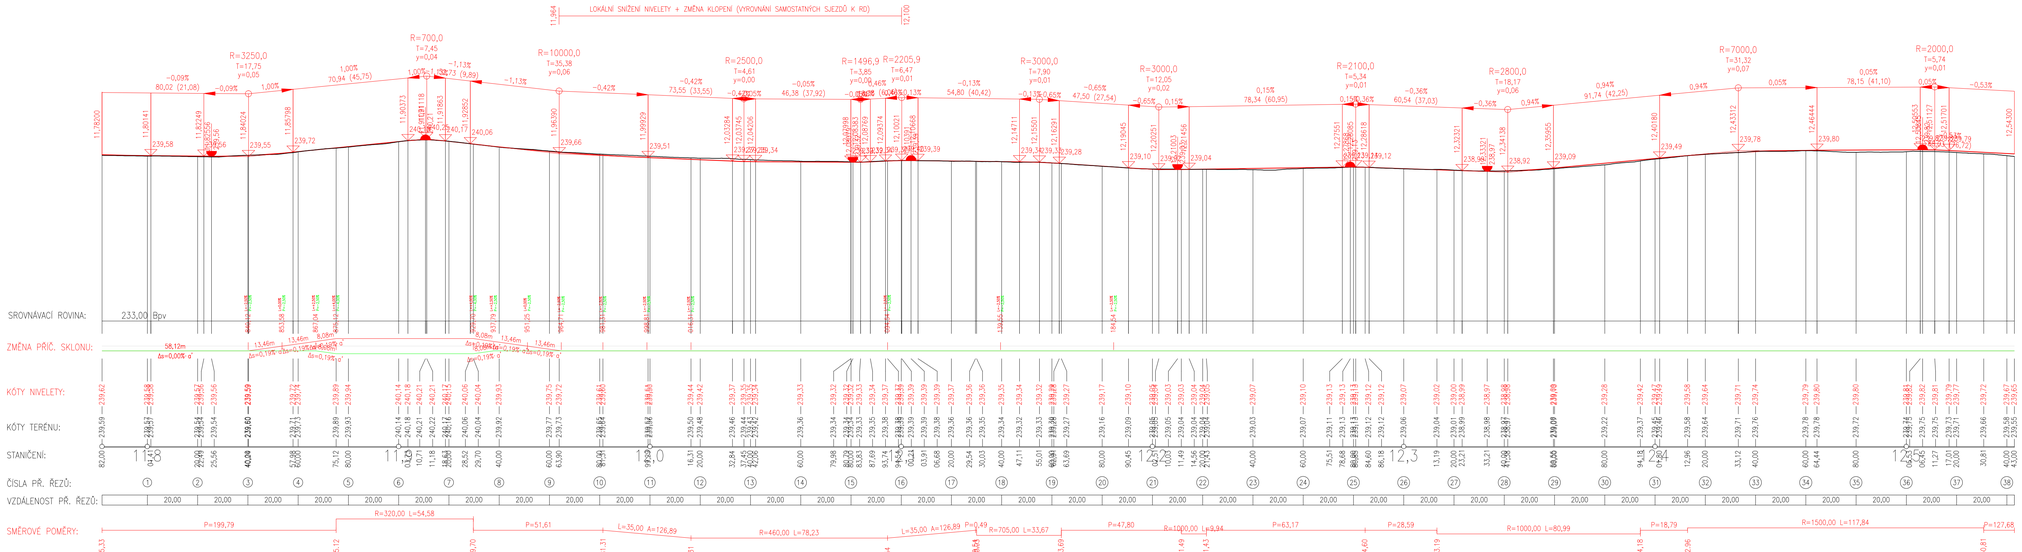

ZMĚNA	POPIS	DATUM
03		
02		
01		

ING. IVAN ŠÍR
PROJEKTOVÁNÍ DOPRAVNÍCH STAVEB CZ s.r.o.
Hálkova 1714/3, 500 02 Hradec Králové, tel: +420 603 181 473, sir@sirivan.cz, www.sirivan.cz IČ: 259 62 914

investor: Královéhradecký kraj
Pivovarské náměstí 1245, 500 03, Hradec Králové

III/2997 Josefov - Hradec králové (odbočka Piletice) - část II.: Silnice III/2997, hranice okresu Náchod - Hradec Králové (odbočka Piletice)

- kraj: Královéhradecký
- MÚ / OU: Hradec Králové, Jaroměř
- stupeň ustajení: bez ustajení
- datum: 10 / 2025
- zakázkové číslo: O19004
- stupeň PD: PDPS
- odpovědný projektant stavby: Ing. Ivan Šír
- odpovědný projektant objektu: Ing. Jan Fiala
- vypracoval: Ing. Jaroslav Seifrt
- kontroloval: Ing. Jan Fiala
- změna číslo: 00
- měřítko: M 1:1000/100

OBJEKTY POZEMNÍCH KOMUNIKACÍ D.1.1.1.3

PODÉLNÝ PROFIL 9