

D.1.1.2

ARCHITEKTONICKO – STAVEBNÍ ČÁST VÝKRESOVÁ ČÁST

DOKUMENTACE PRO PROVEDENÍ STAVBY

Investor

Královéhradecký kraj
Pivovarské náměstí 1245, 50003 Hradec Králové
IČ: 70889546

Akce

Výměna výtahové technologie
Domov důchodců, Humburky 100, 50401 Humburky


Generální projektant

OTIS a.s., J. Opletala 3506/45, 690 02 Břeclav, IČ: 42324254
Ing. Jiří Brož, ČKAIT 0009974
+420 724 228 327, jiri.broz@otis.com


Číslo zakázky
Číslo jednotky
Datum

C5TH2748
05/2025


PŮDORYS 01. PP

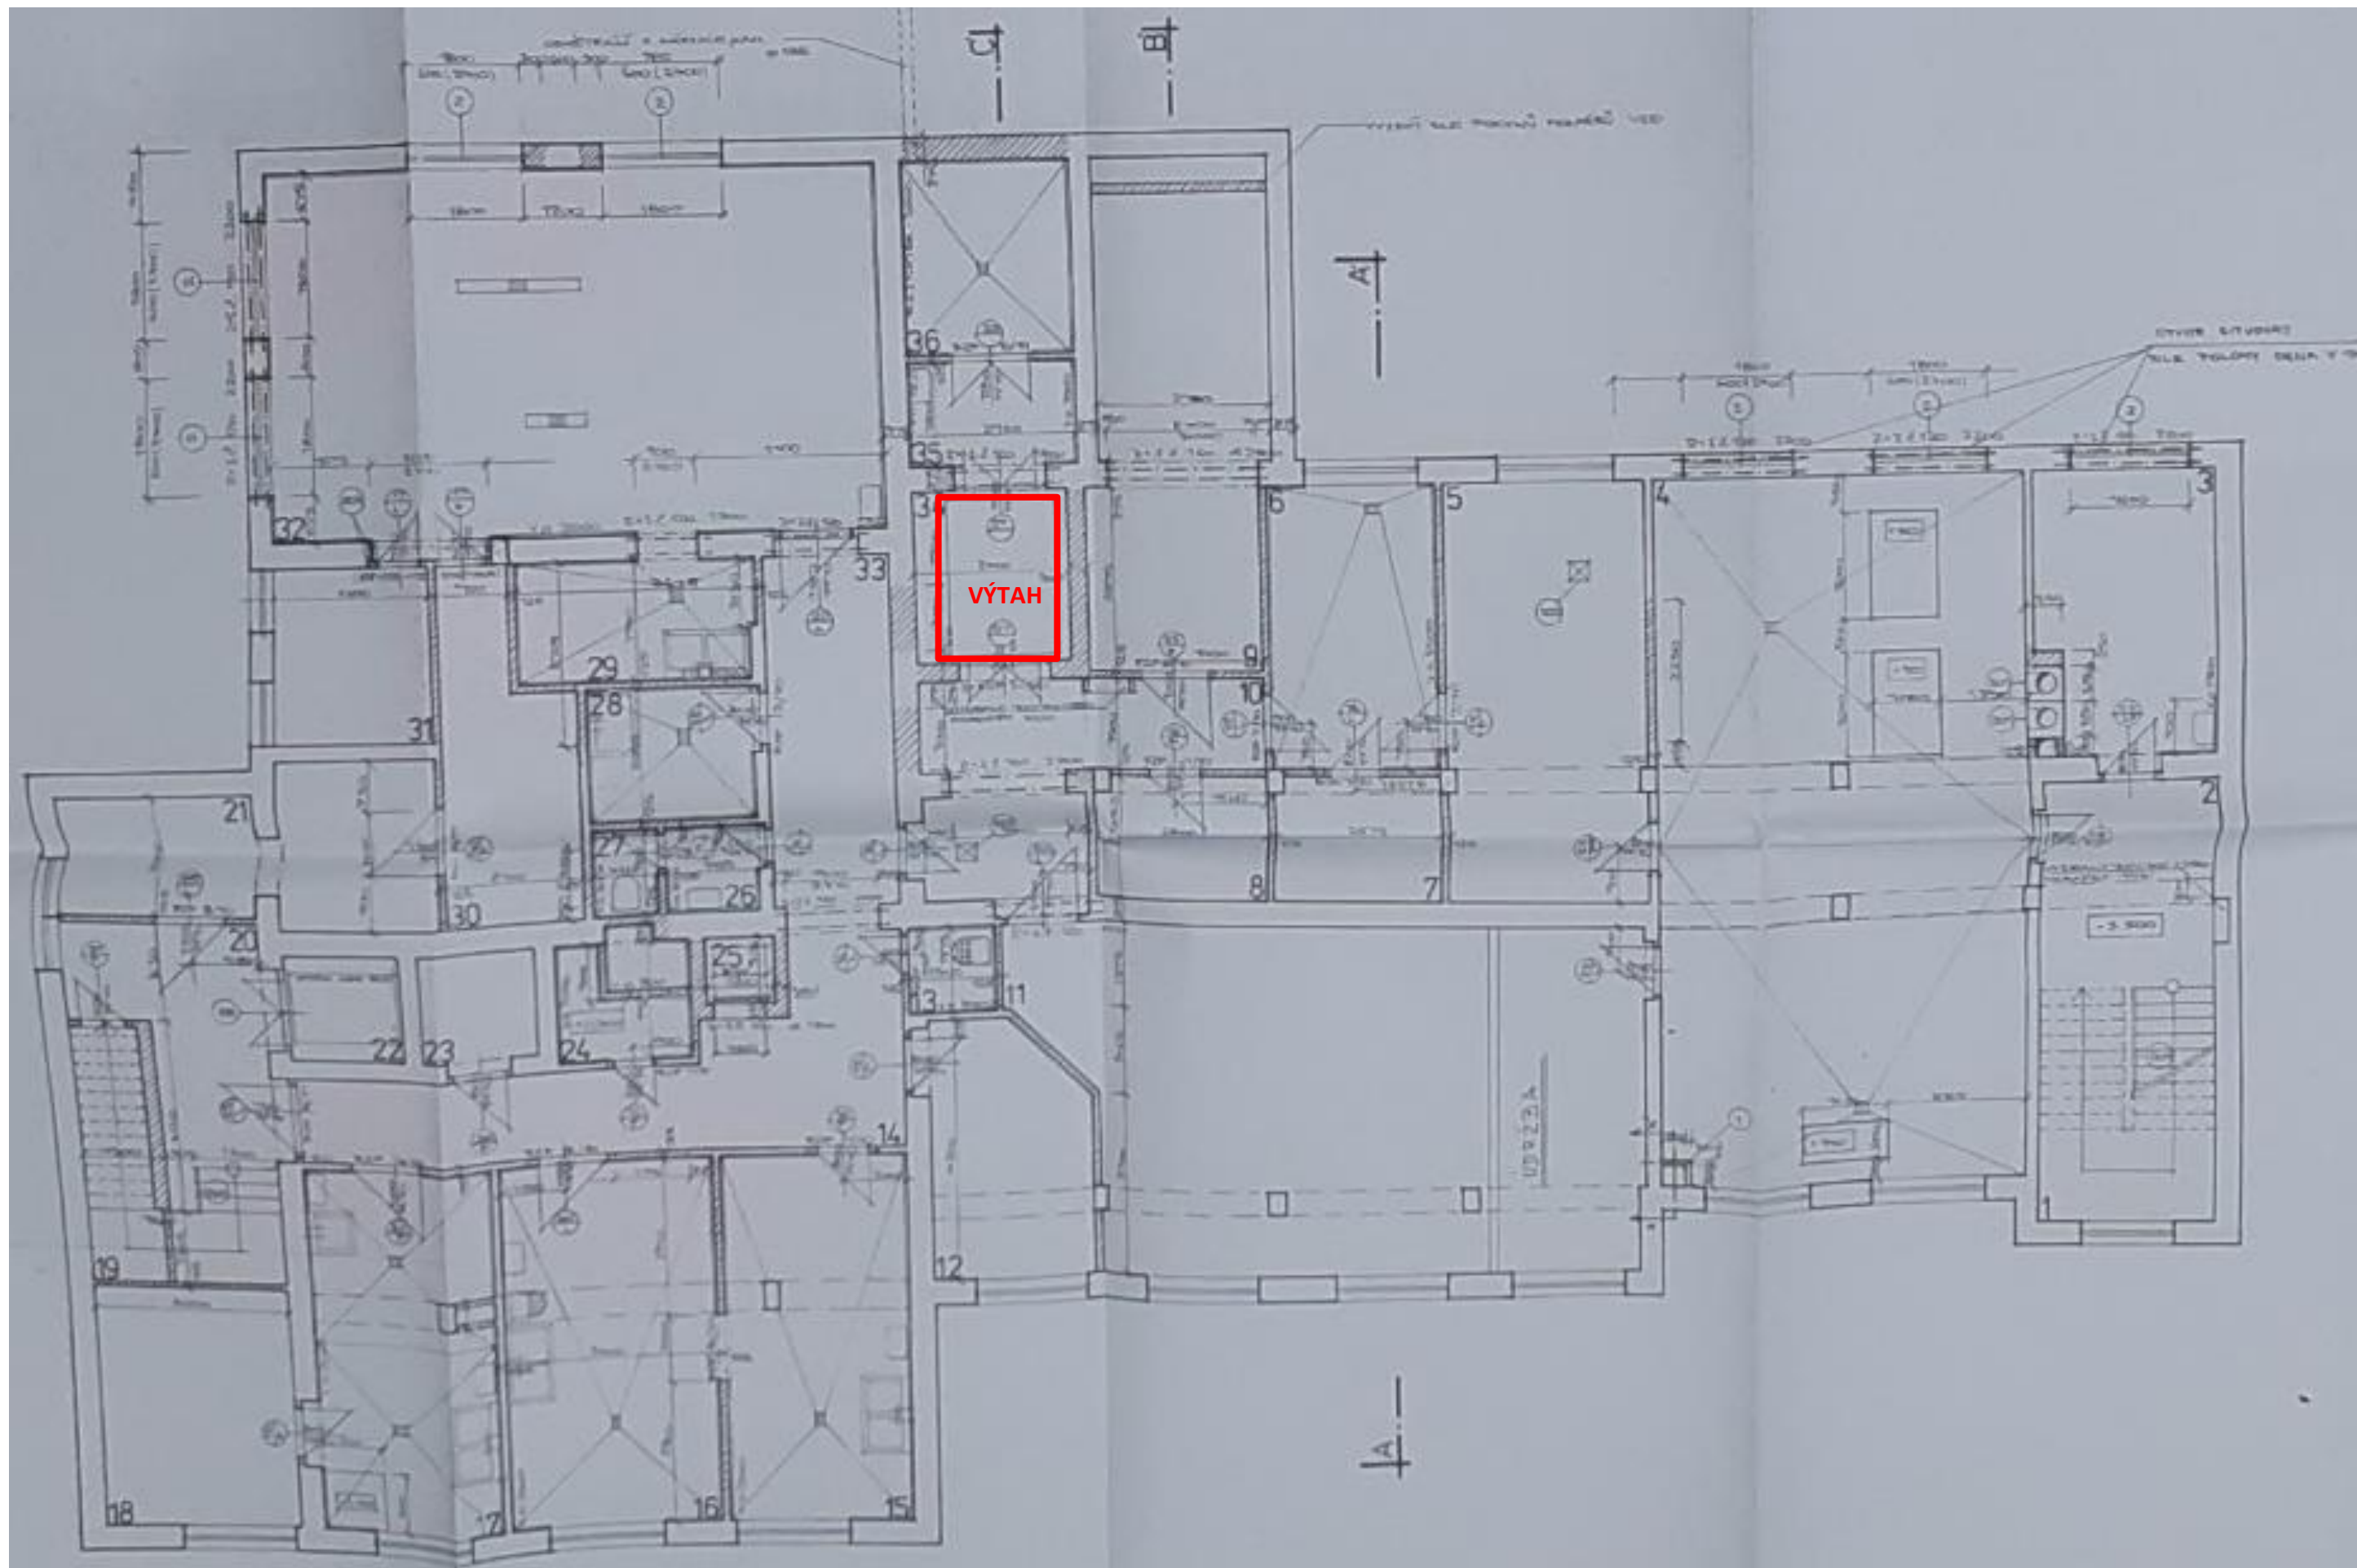


PŮDORYS 1. NP

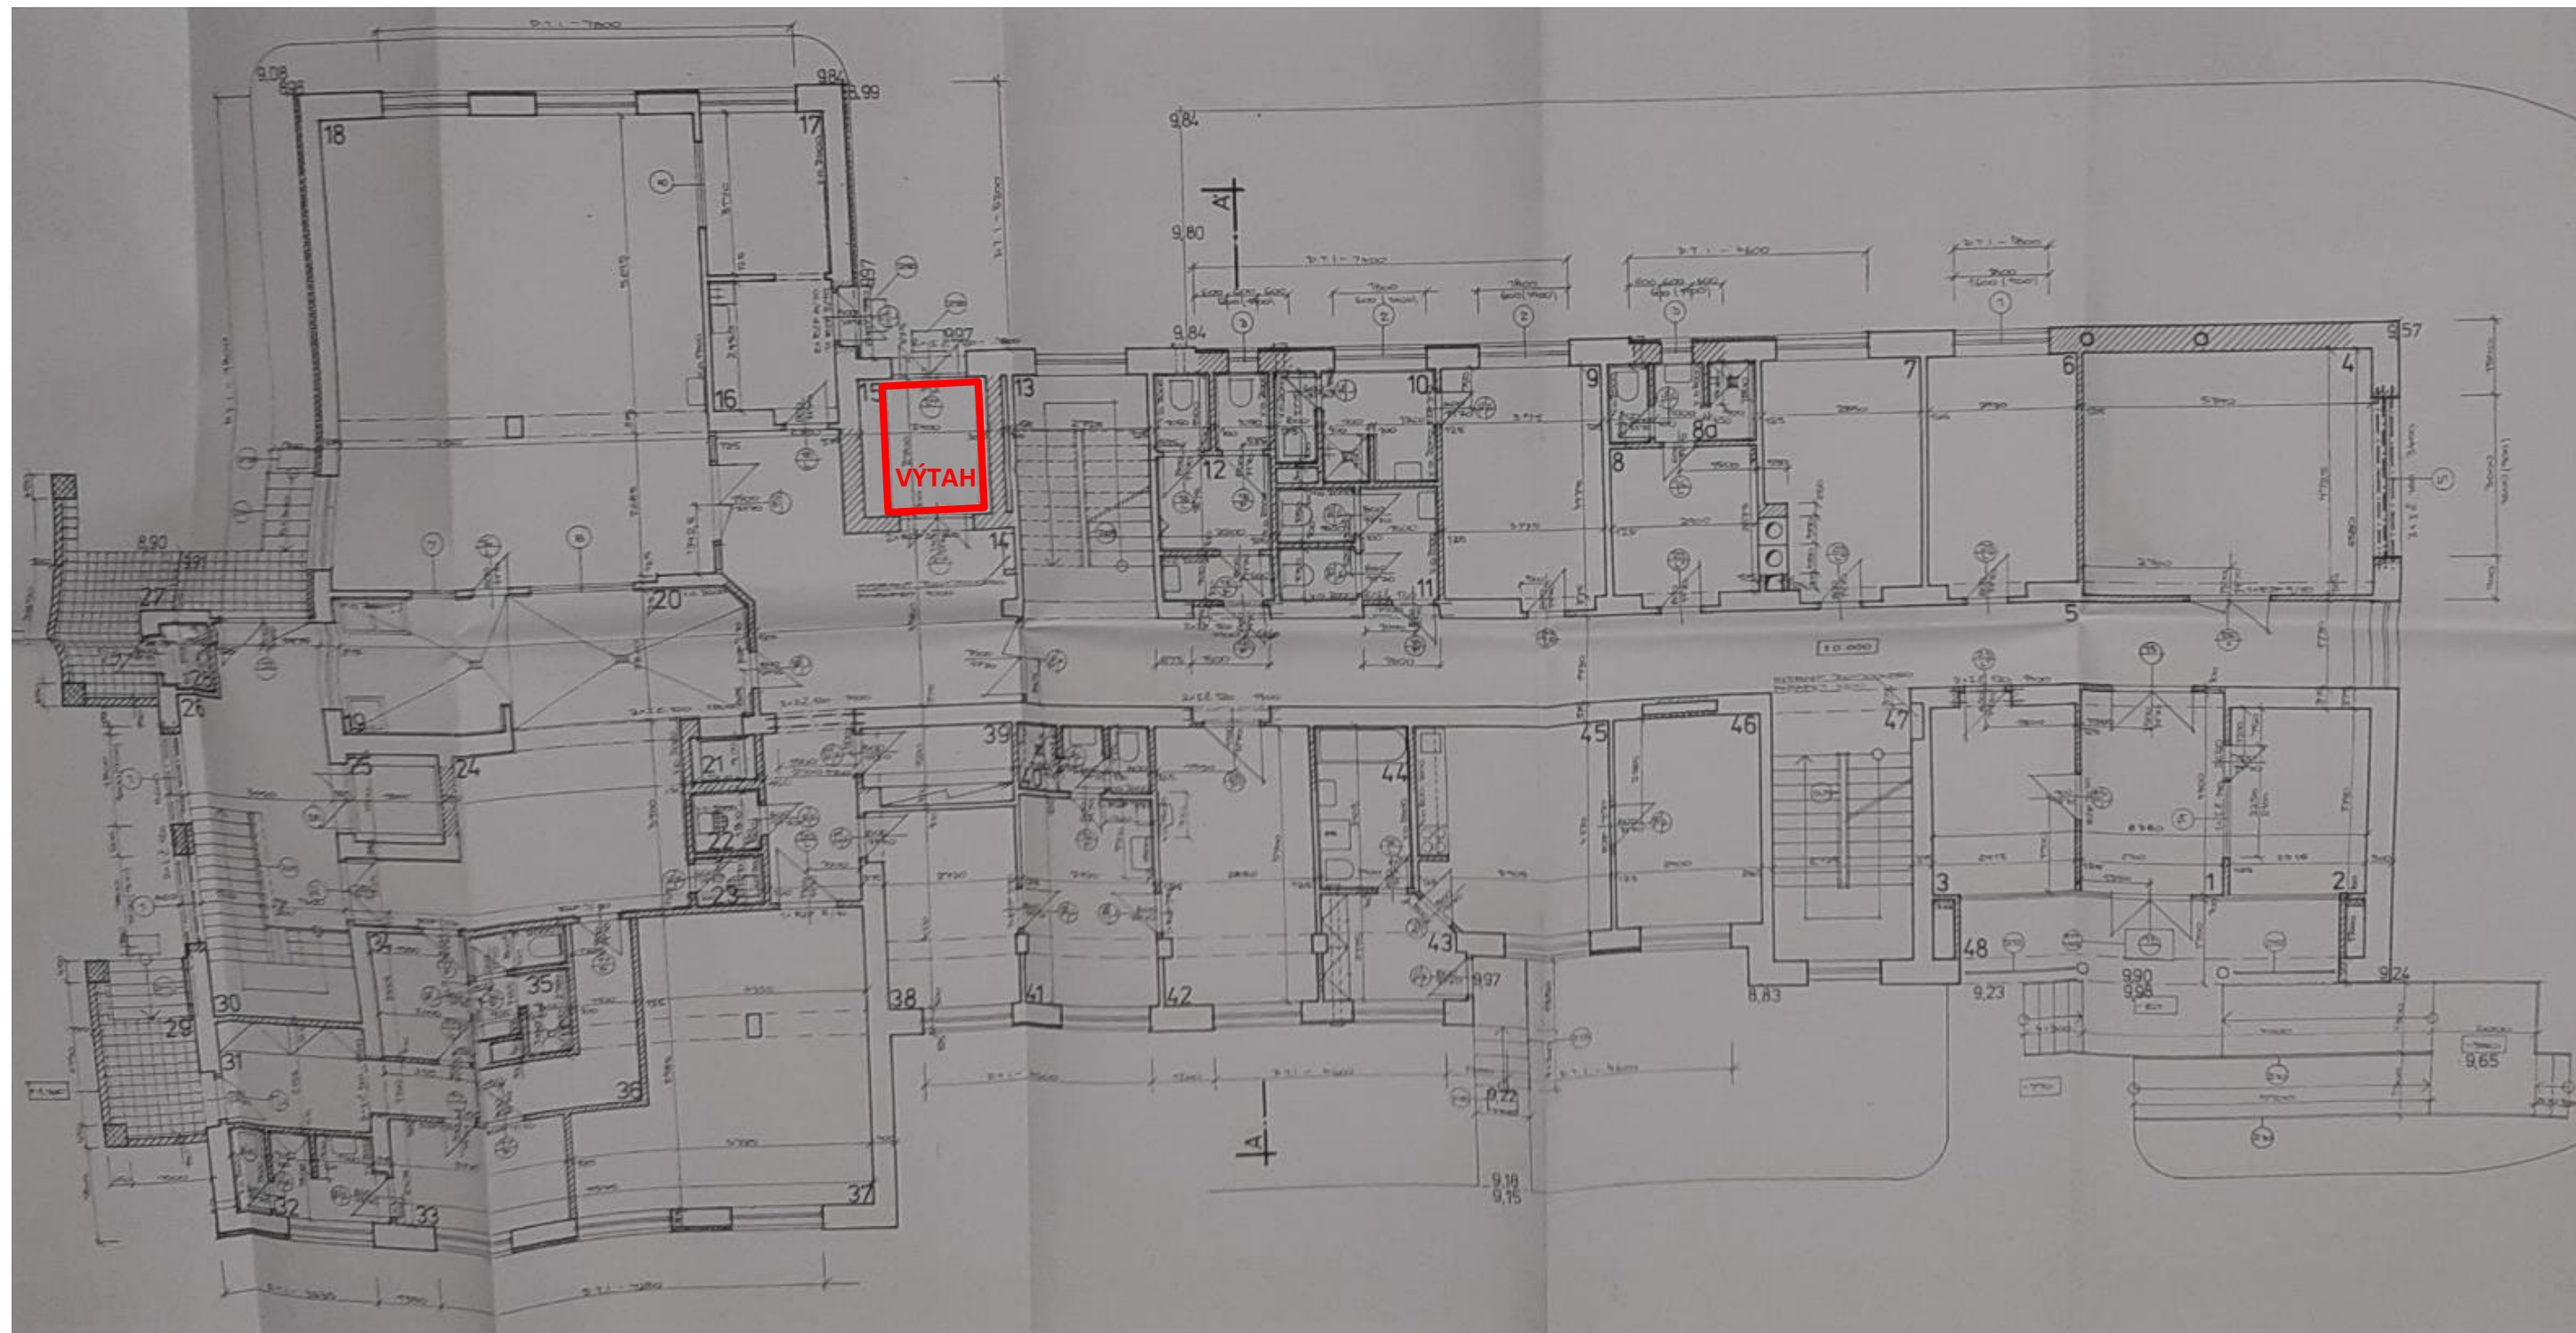

PŮDORYS 2. NP

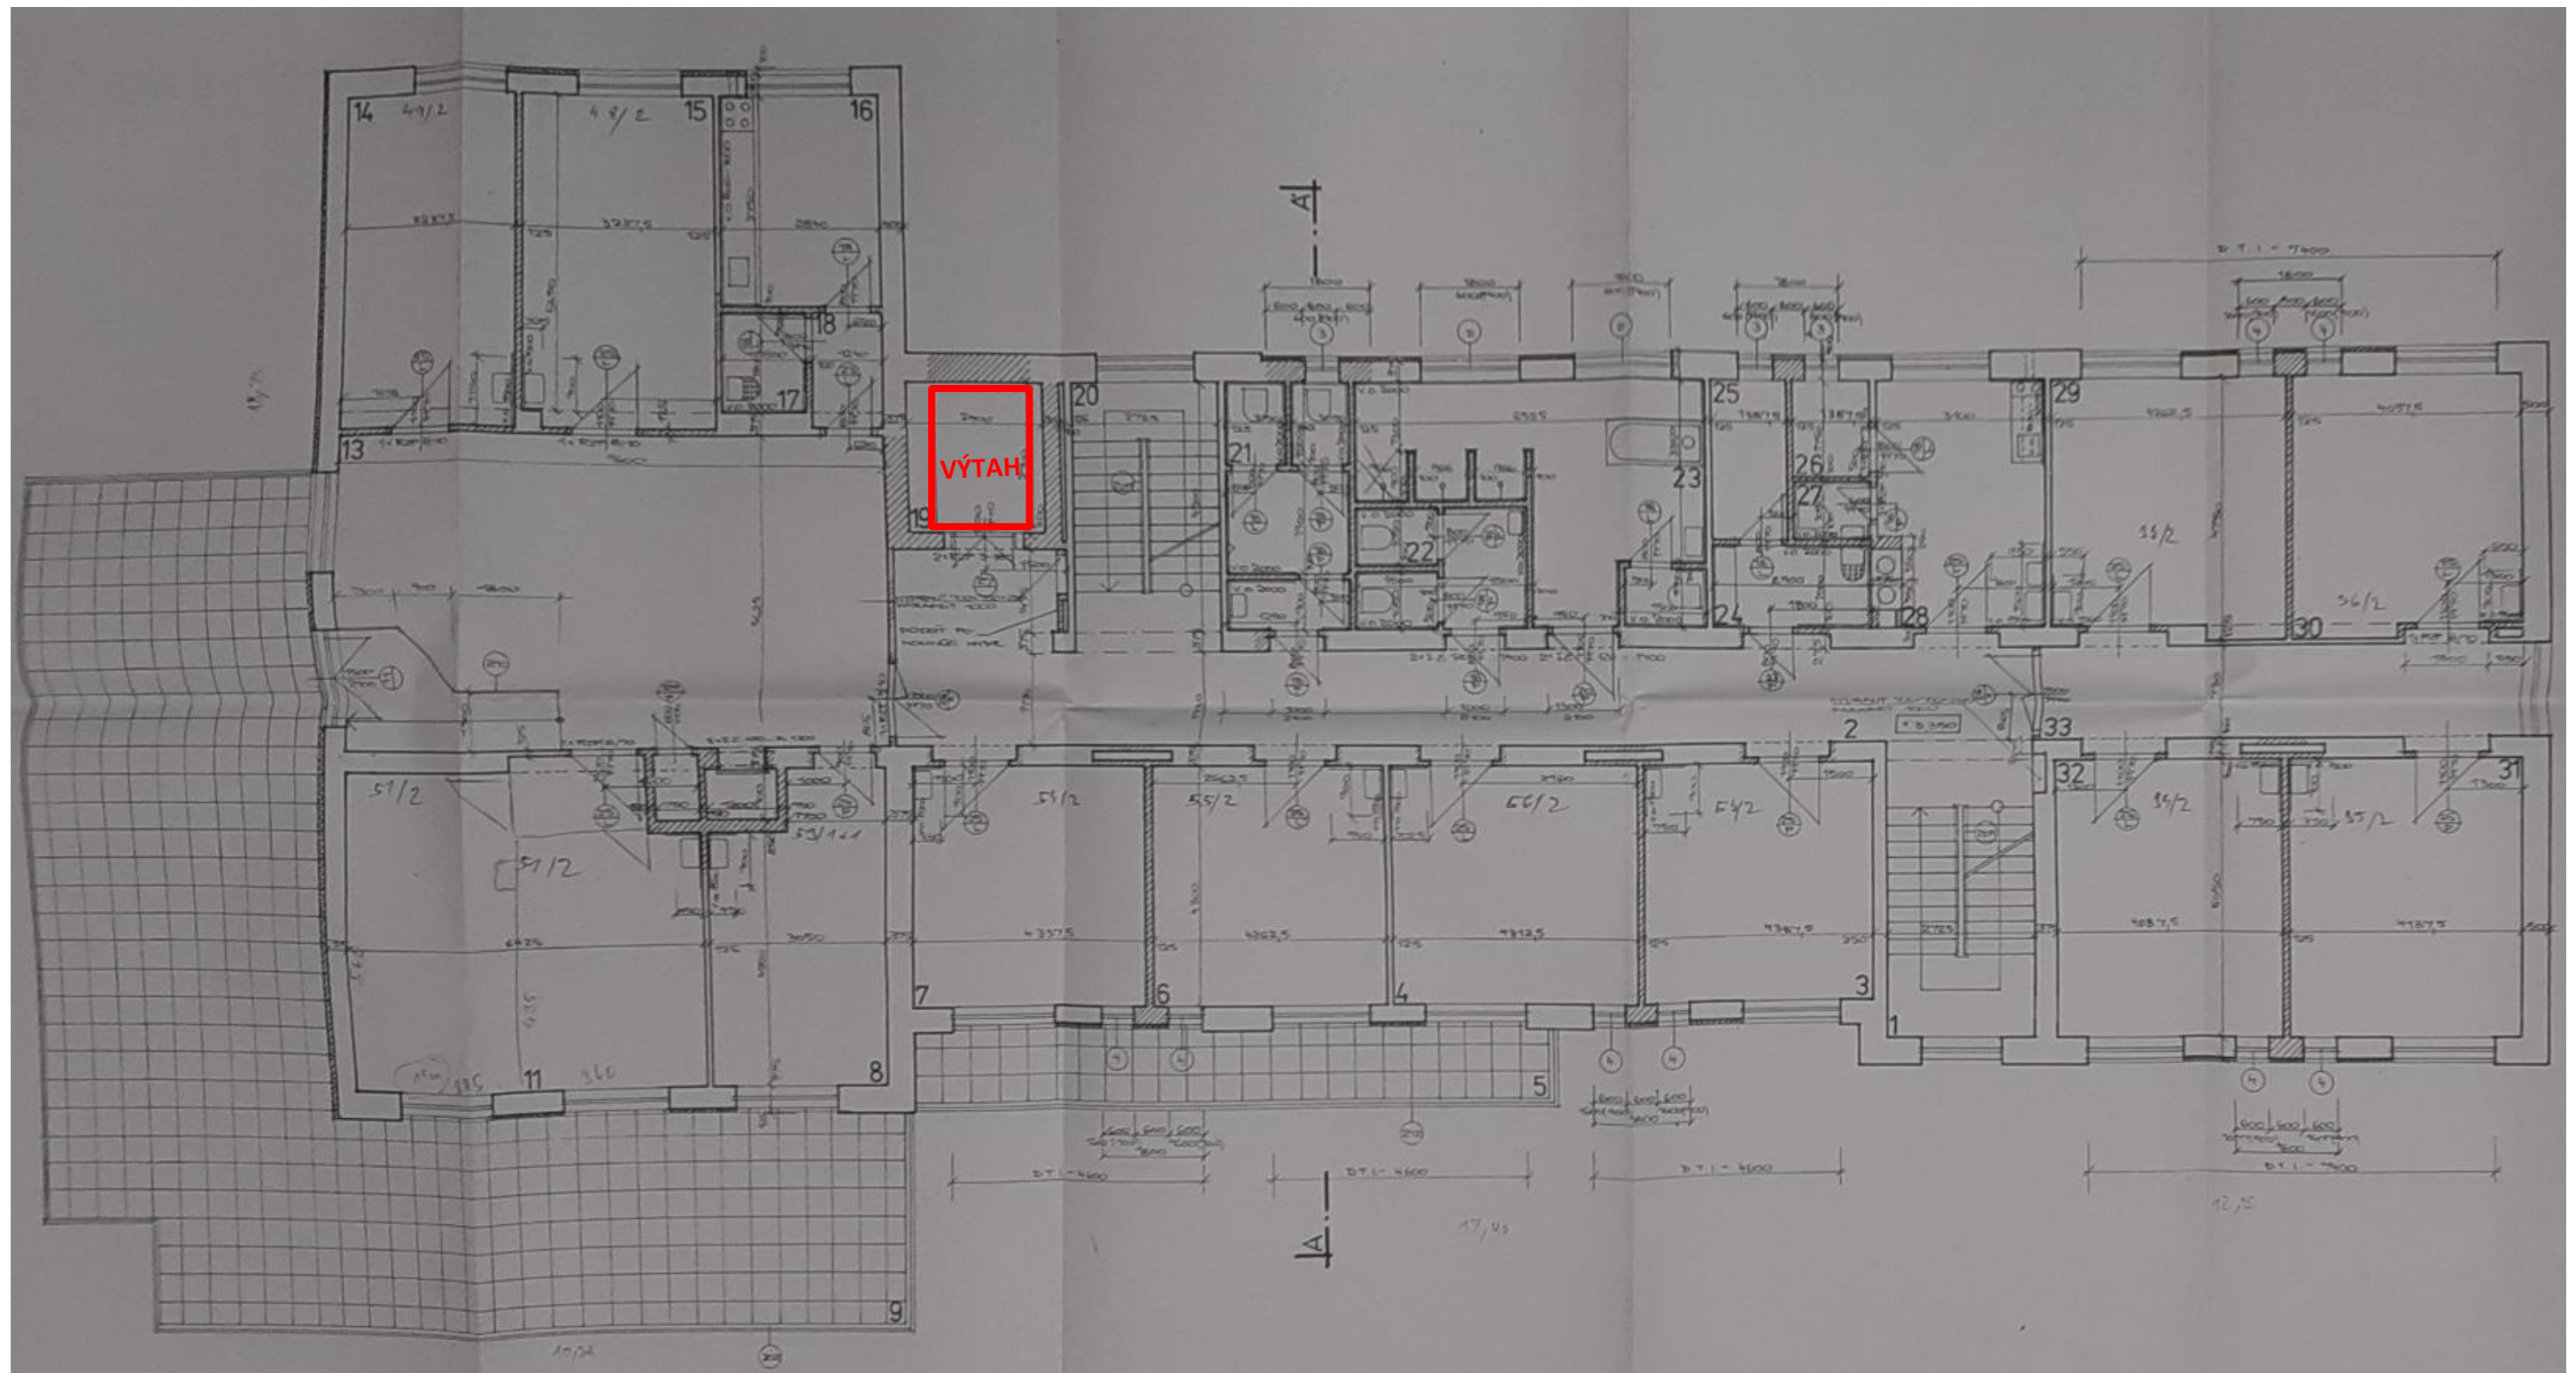

PŮDORYS 3. NP

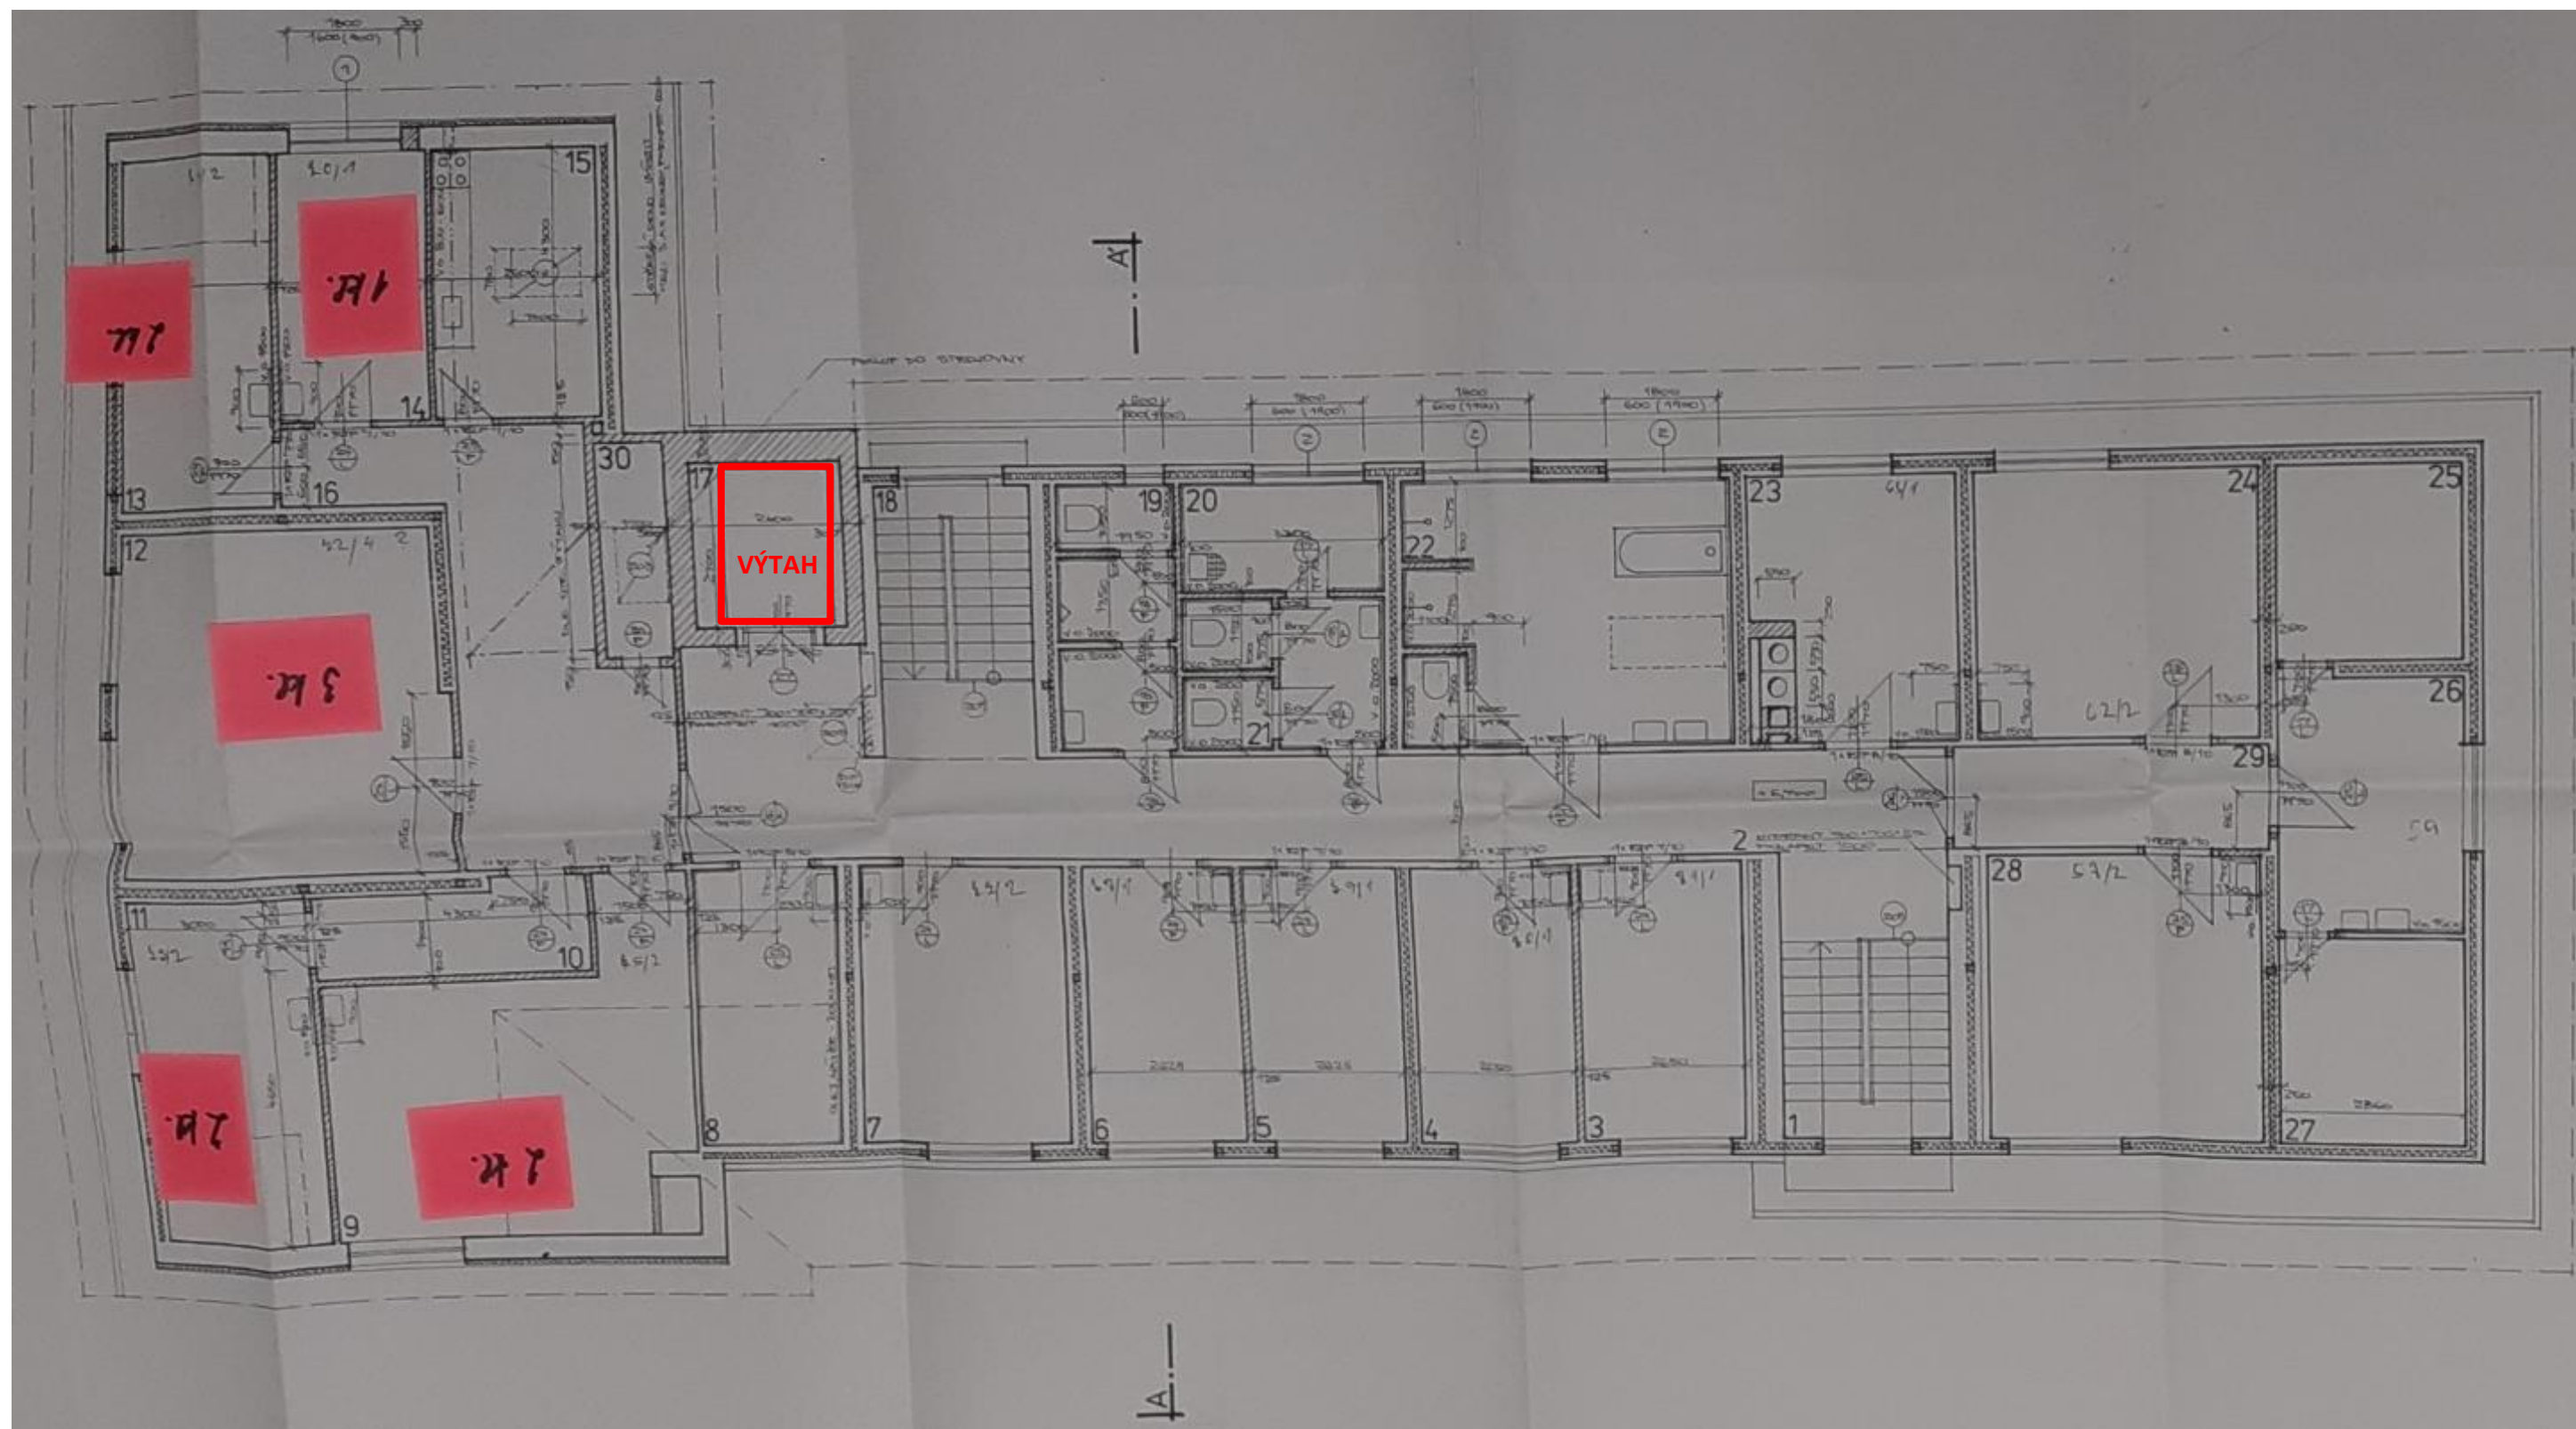

ŘEZ

