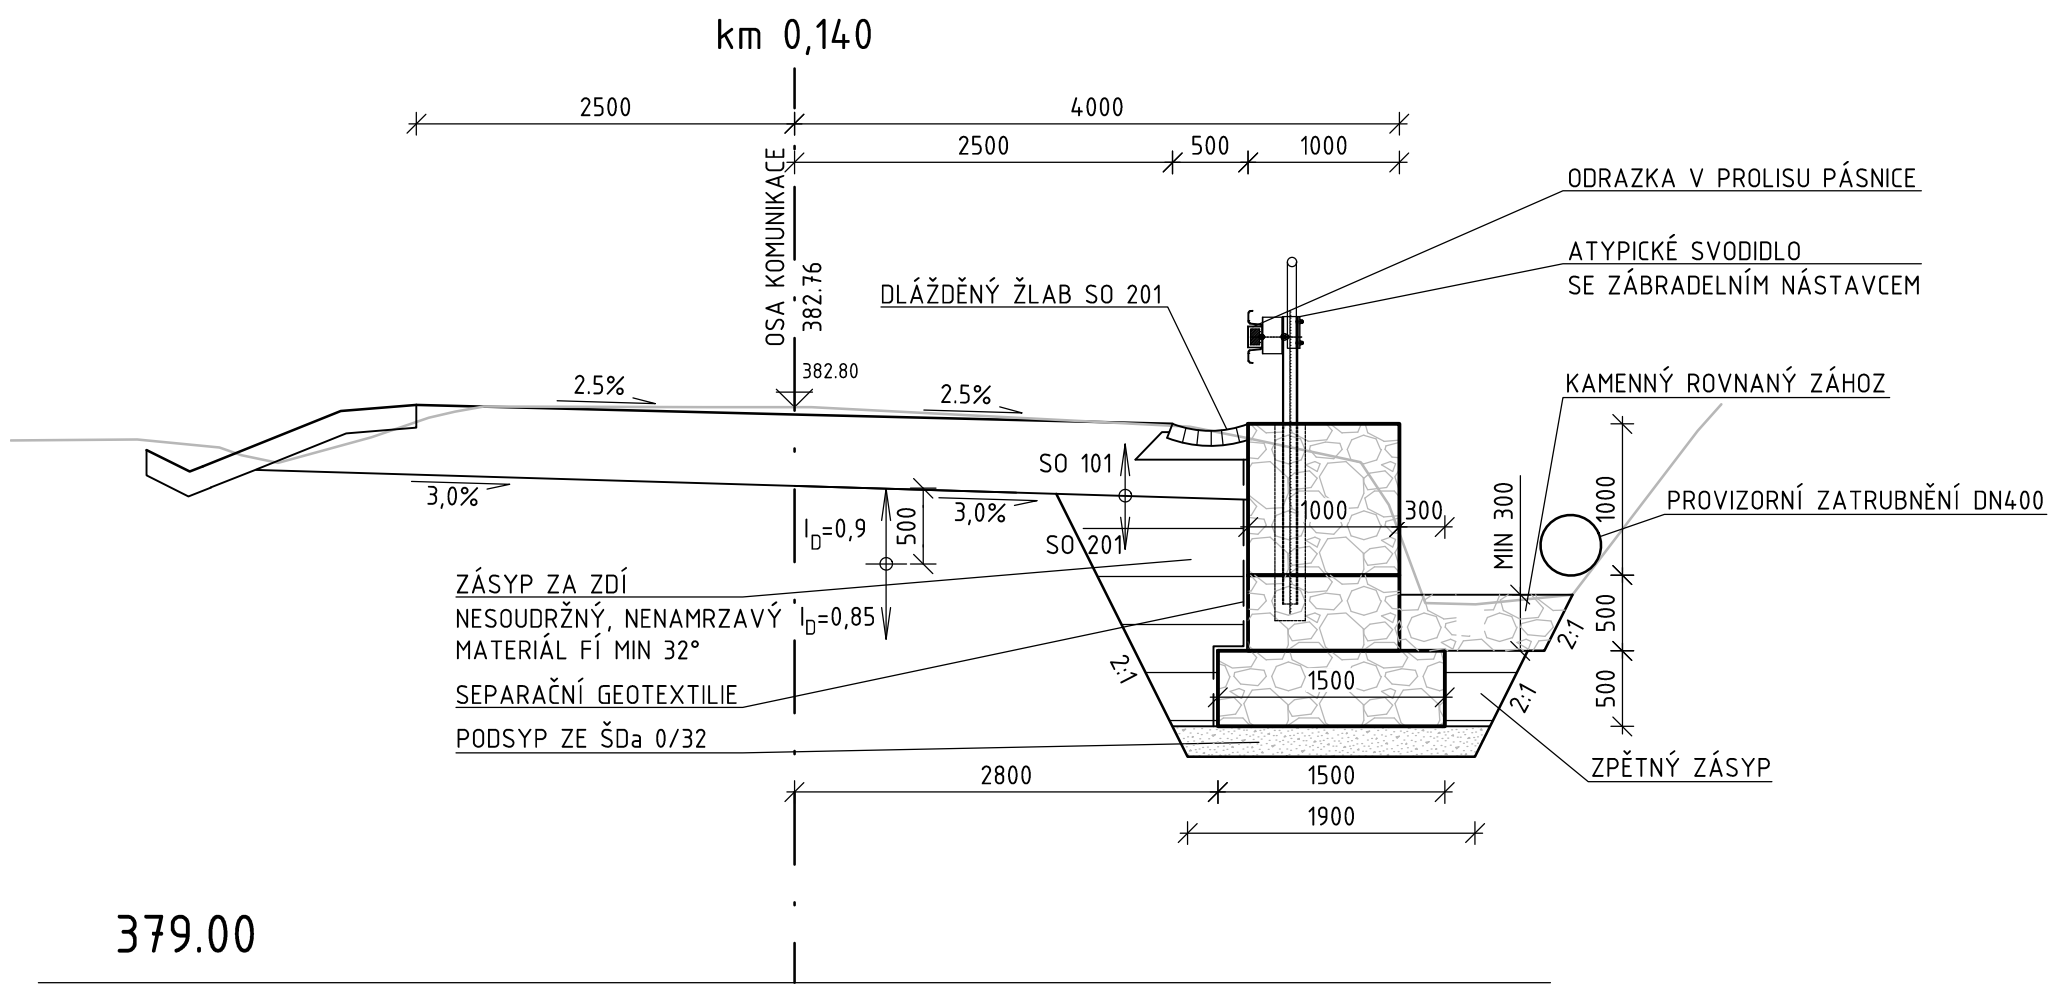


VZOROVÝ PŘÍČNÝ ŘEZ 1:50

SKUHROV n. B.


DEBŘECE



379.00

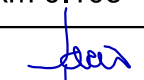
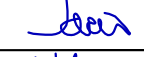
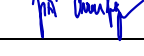
Souřadnicový systém: JTSK  
Výškový systém: Bpv

Investor:



**KRÁLOVÉHRADECKÝ KRAJ**

**Královéhradecký kraj**  
Pivovarské náměstí 1245  
500 03 Hradec Králové

<div>OBJEDNATEL:</div> <div></div> <div>ÚDRŽBA SILNIC Královéhradeckého kraje a.s. Kutnohorská 59 500 04 Hradec Králové</div> <div>ZHOTOVITEL:</div> <div></div> <div>M - PROJEKCE s.r.o. Resslova 956/13 500 02 Hradec Králové www.m-projekce.cz</div>	NÁZEV AKCE: <div>III/32111 SKUHROV NAD BĚLOU - REKONSTRUKCE OPĚRNÝCH ZDÍ</div>						
	ČÁST / STAVEBNÍ OBJEKT: <div>SO 201 - OPĚRNÉ ZDI</div>						
	PŘÍLOHA: <div>VZOROVÝ PŘÍČNÝ ŘEZ - ÚSEK 2 (km 0.105 - 0.180)</div>						
VYPRACOVAL:		Ing. D. JAREŠ				PARÉ:	
ZODP. PROJEKTANT:		Ing. D. JAREŠ					
KONTROLA:		Ing. J. EHRENBARGER					
MĚŘÍTKO:	Č. ZAKÁZKY:	STUPEŇ:	DATUM:	ČÁST:	PŘÍLOHA:		
1:100	17-148-02	PDPS	09/2018	C	3.2		