


Přehledná situace - M 1 : 50 000

Silnice III/32111 Skuhrov nad Bělou – Rekonstrukce opěrných zdí
K.ú. Skuhrov nad Bělou [74-9109]



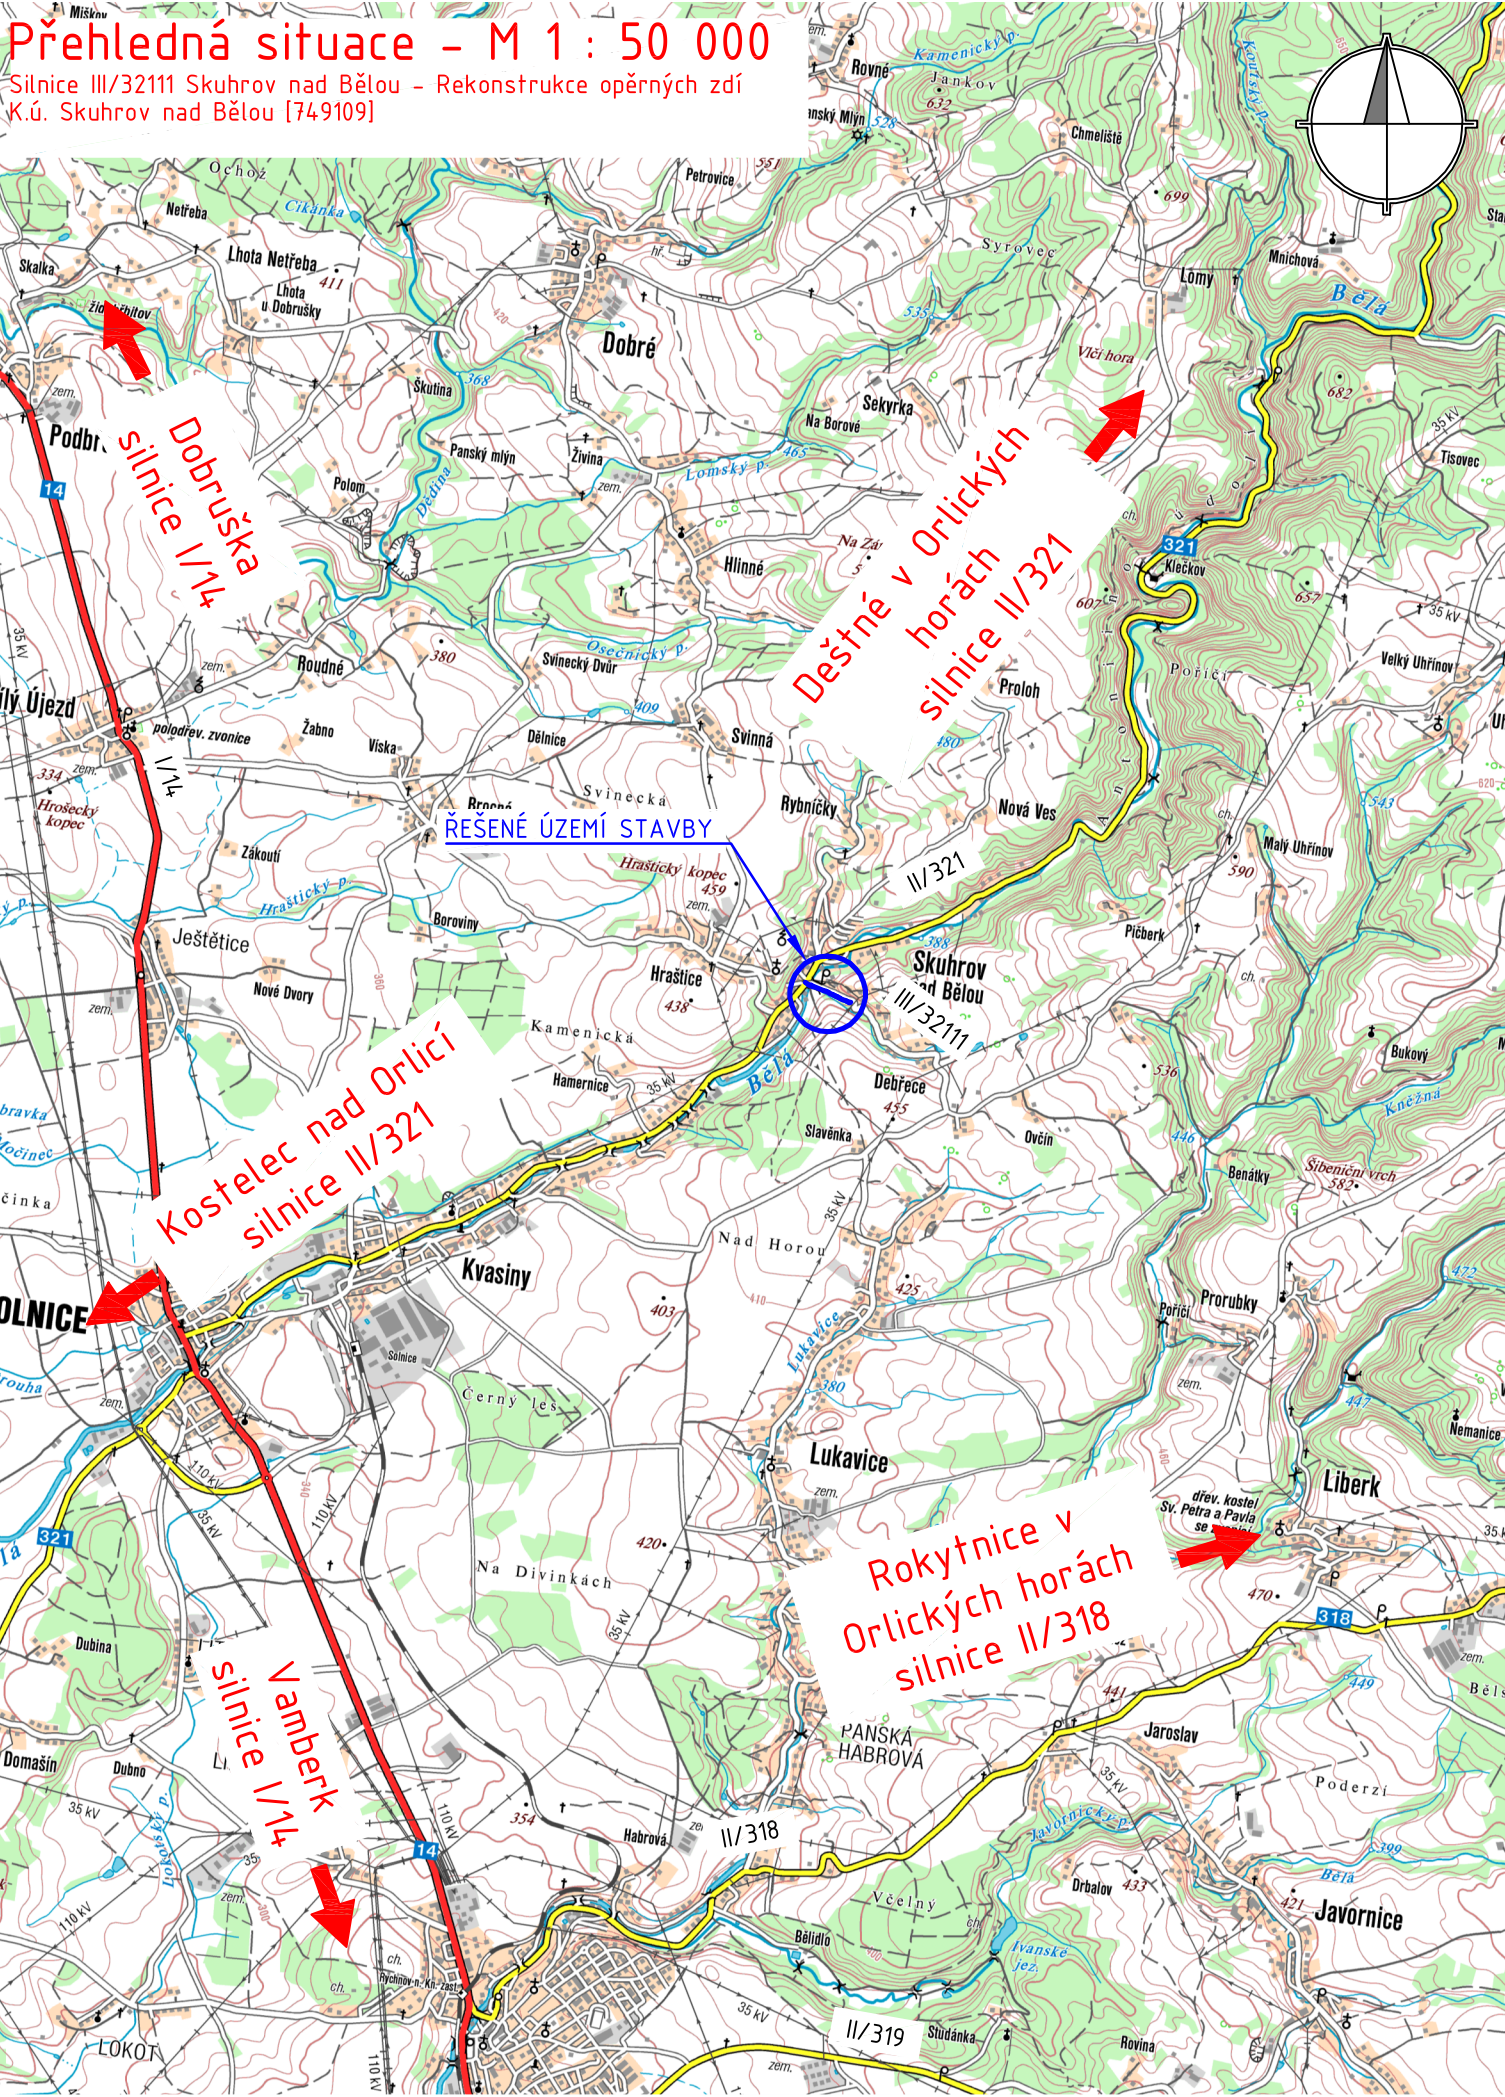

Souřadnicový systém: JTSK
Výškový systém: Bpv

Investor:

KRÁLOVÉHRADECKÝ
KRAJ

Královéhradecký kraj
Pivovarské náměstí 1245
500 03 Hradec Králové

<div>OBJEDNATEL:</div> <div></div> <div>ÚDRŽBA SILNIC Královéhradeckého kraje a.s. Kutnohorská 59 500 04 Hradec Králové</div>	NÁZEV AKCE: III/32111 SKUHROV NAD BĚLOU - REKONSTRUKCE OPĚRNÝCH ZDÍ					
	ČÁST: SOUHRNNÉ ŘEŠENÍ STAVBY					
	PŘÍLOHA: PŘEHLEDNÁ SITUACE					
	ZHOTOVITEL:		VYPRACOVAL:		Ing. D. VALA	
<div></div> <div>M - PROJEKCE s.r.o. Resslova 956/13 500 02 Hradec Králové www.m-projekce.cz</div>	ZODP. PROJEKTANT:		Ing. D. VALA		PARÉ:	
	KONTROLA:		D. SENOHRÁBEK DiS.			
	MĚŘÍTKO:	Č. ZAKÁZKY:	STUPEŇ:	DATUM:	ČÁST:	PŘÍLOHA:
	1:50 000	17-148-02	PDPS	09/2018	B	1