


M 1:50


NÁVRHOVÁ ÚROVEŇ PORUŠENÍ: D1

TŘÍDA DOPRAVNÍHO ZATÍŽENÍ: IV (101 – 500 TNV/den)

M02k
JEDNOSTRANNÝ PŘÍČNÝ SKLON VOZOVKY 2,5%

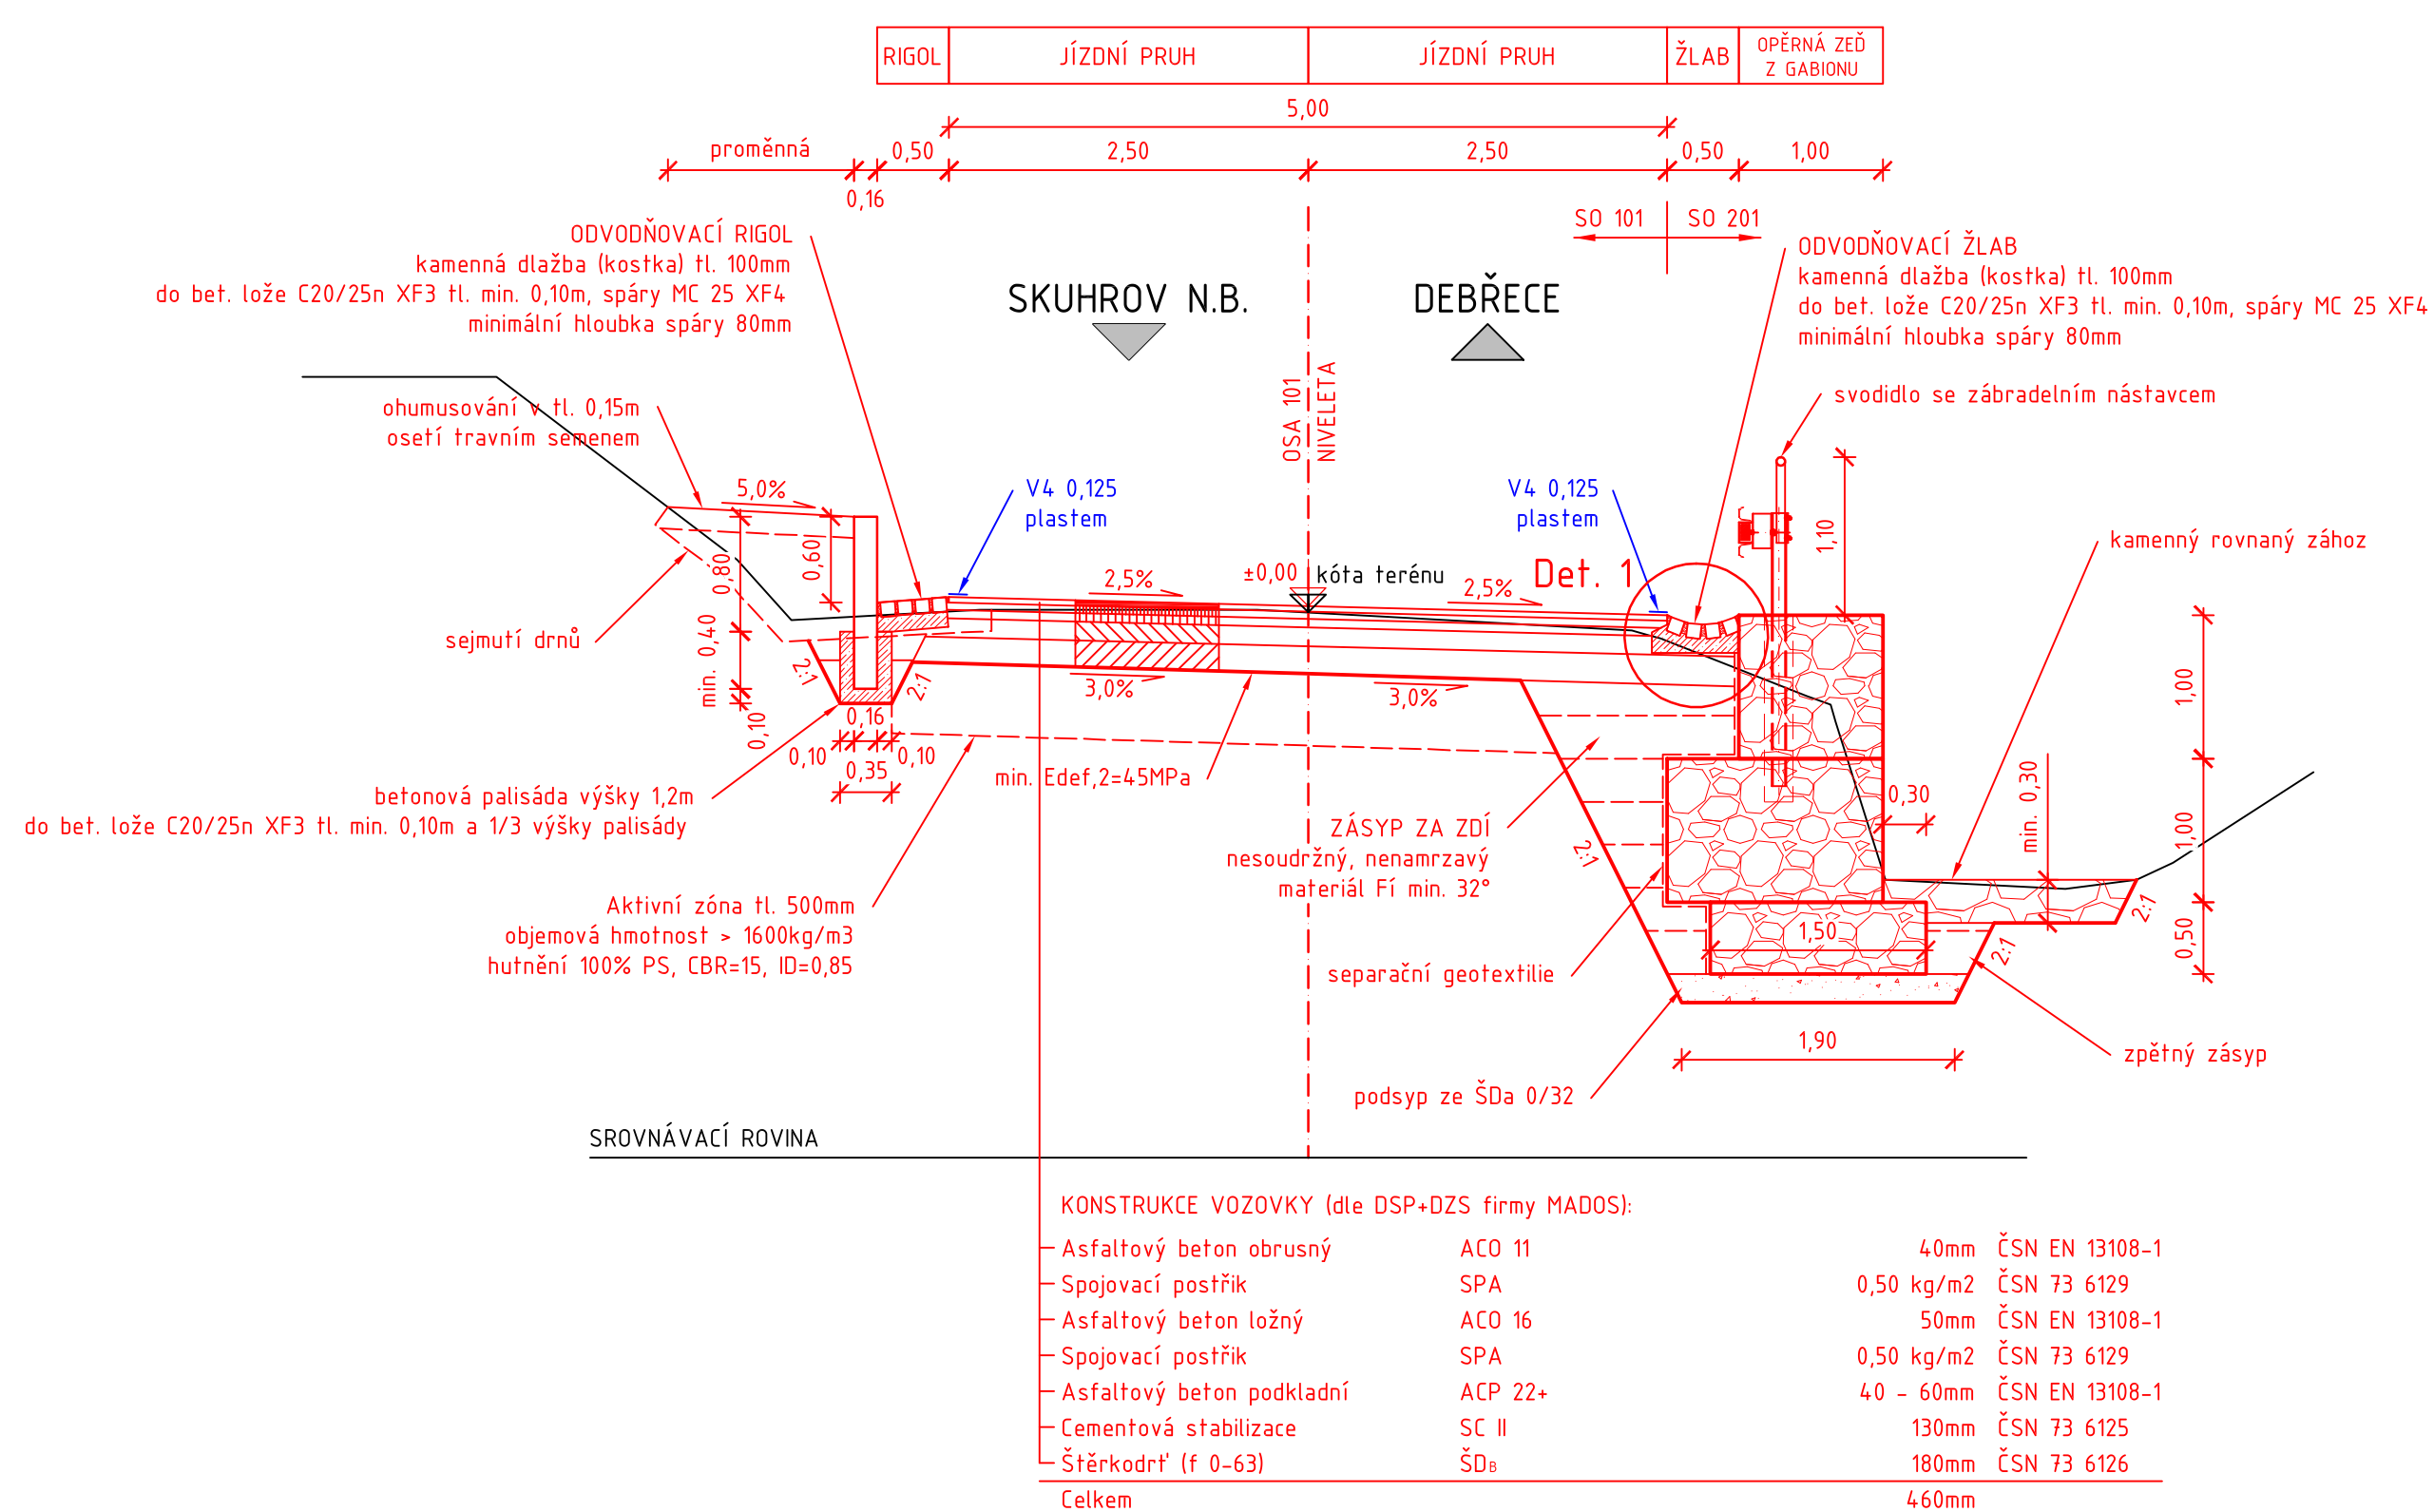


M02k
JEDNOSTRANNÝ PŘÍČNÝ SKLON VOZOVKY 5%

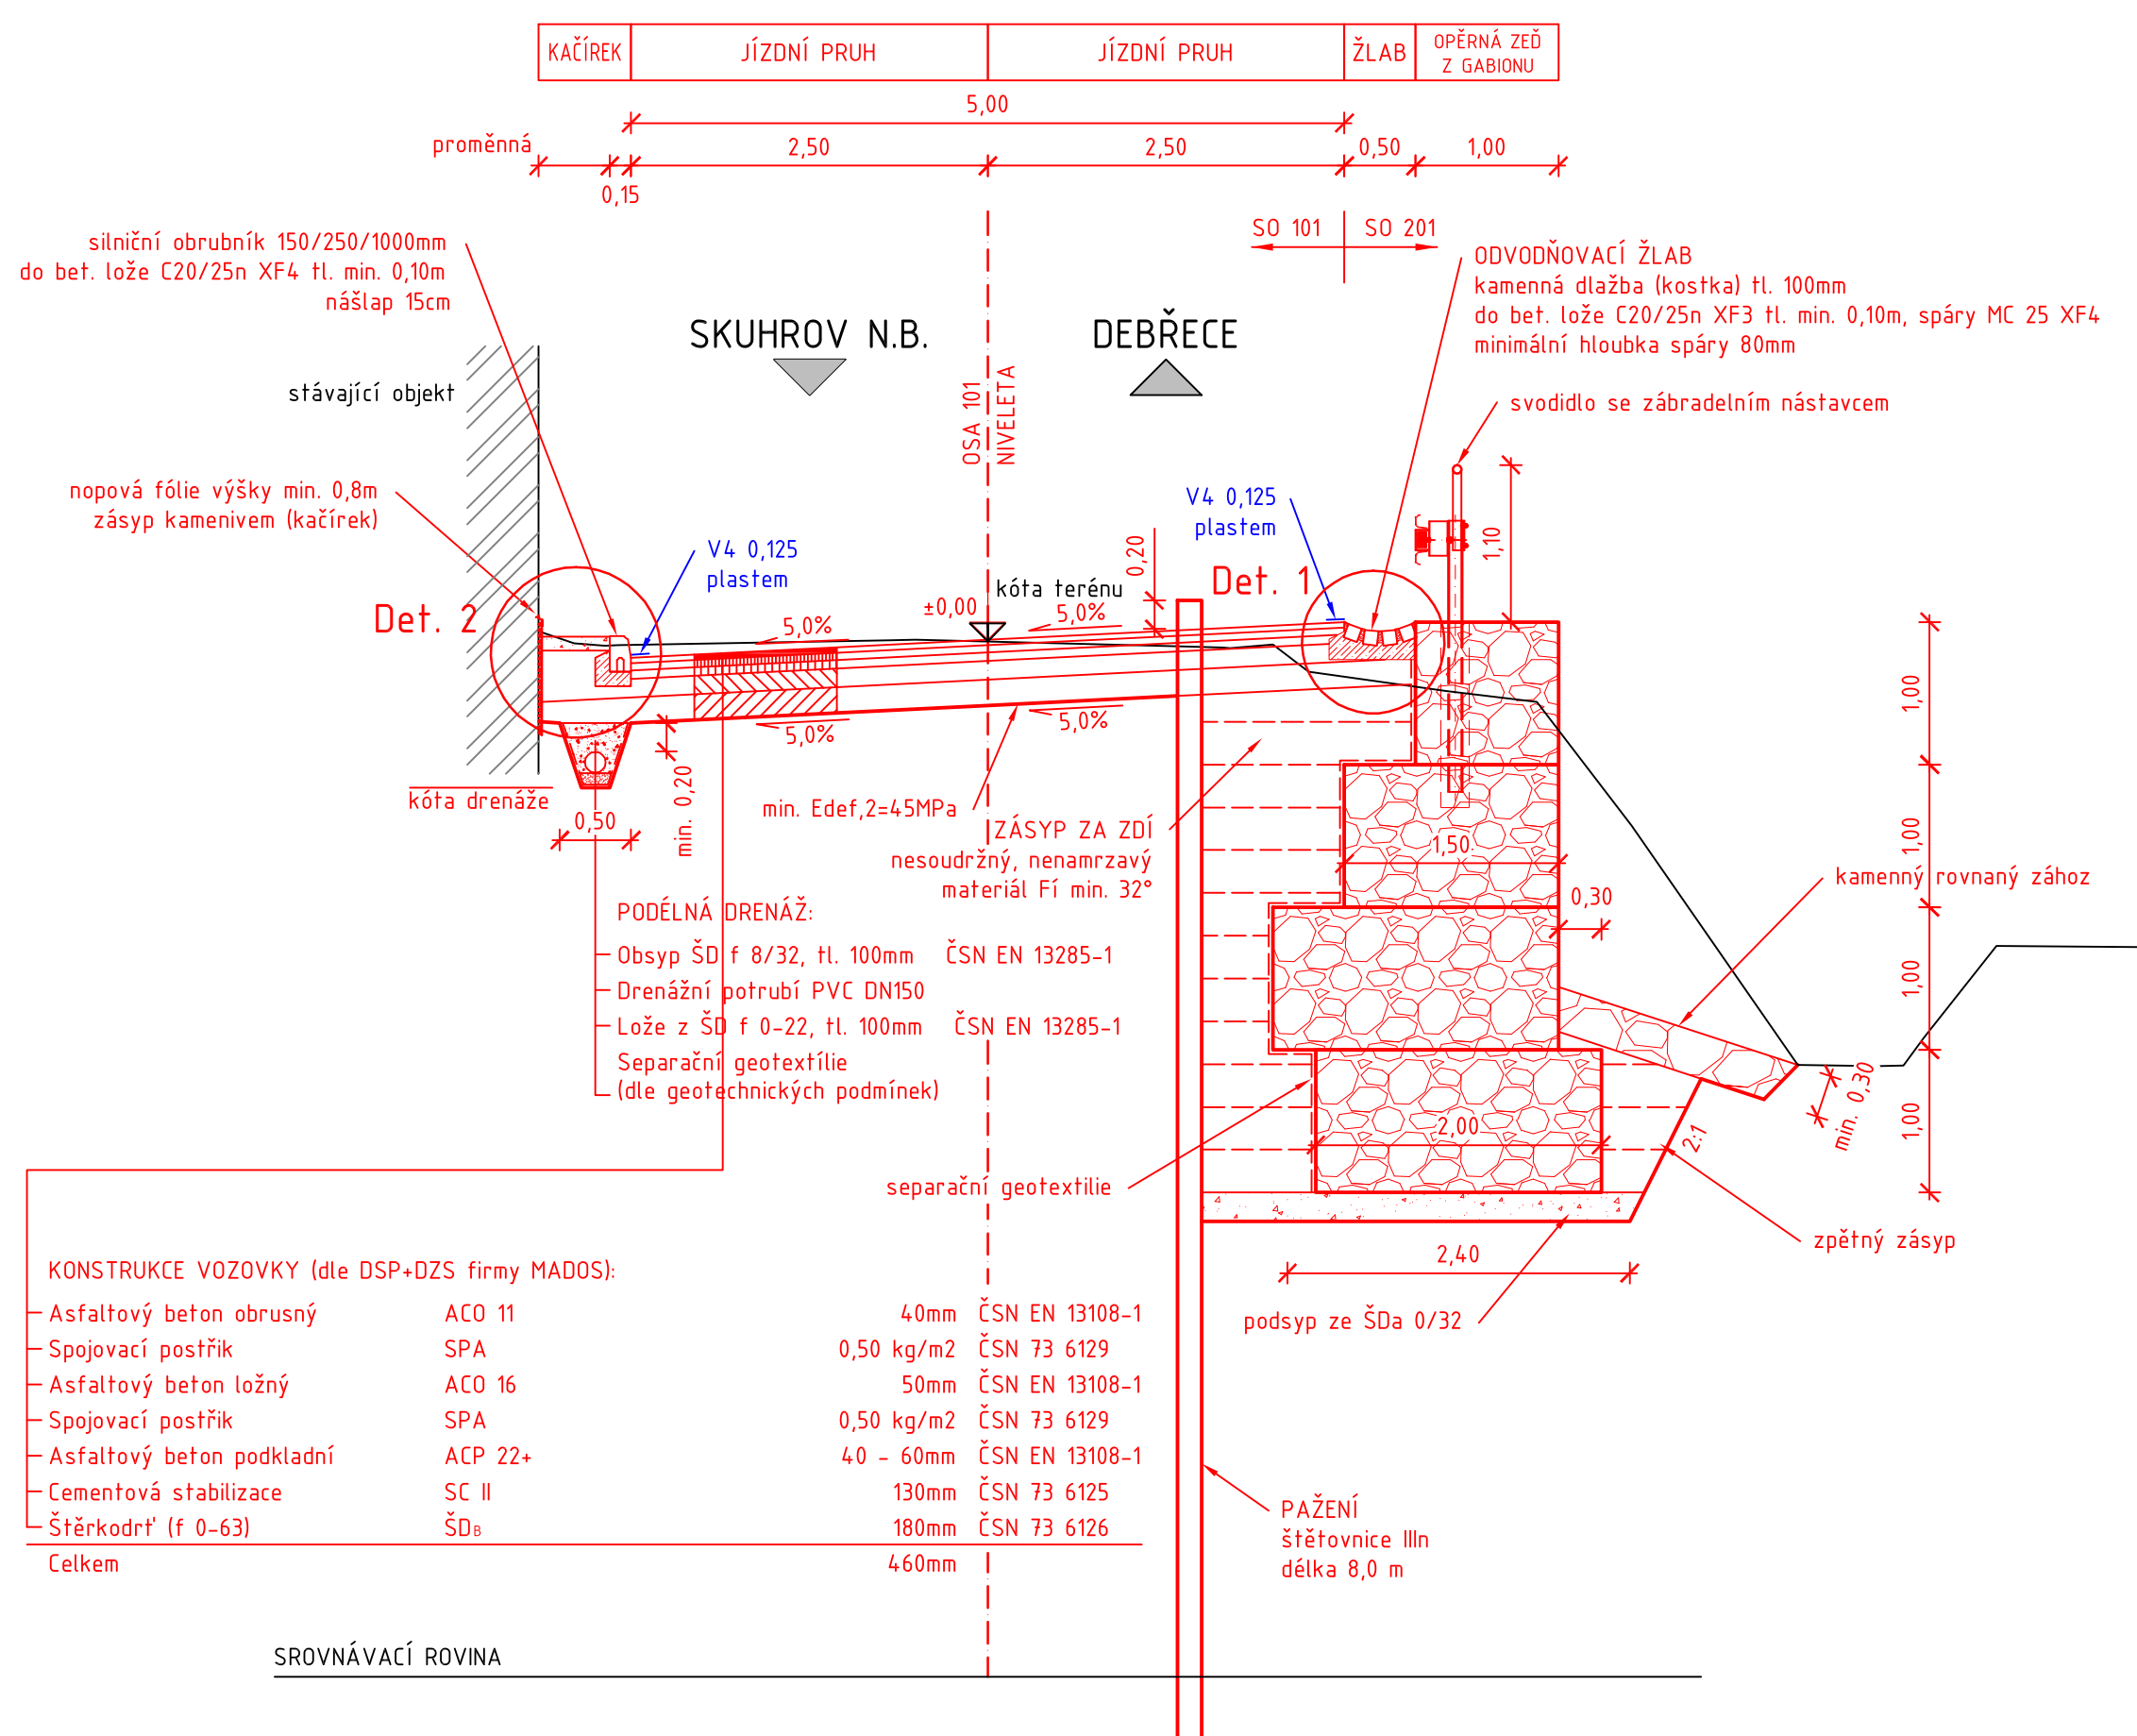

Det. 1
KONSTRUKČNÍ DETAIL ŽLABU


M 1:25

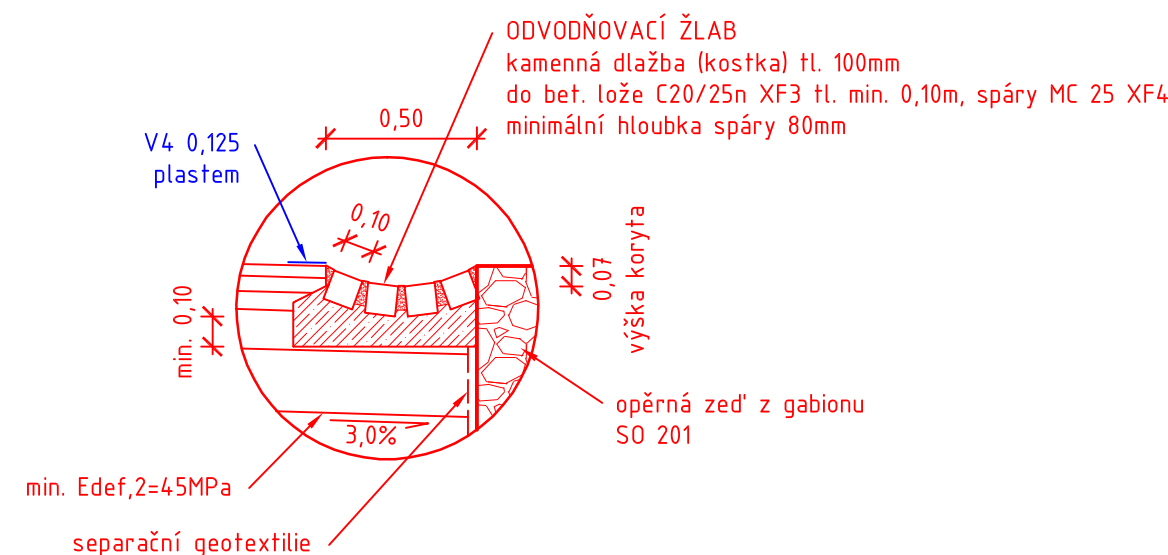

Det. 2

KONSTRUKČNÍ DETAIL V MÍSTĚ OBJEKTU

M 1:25

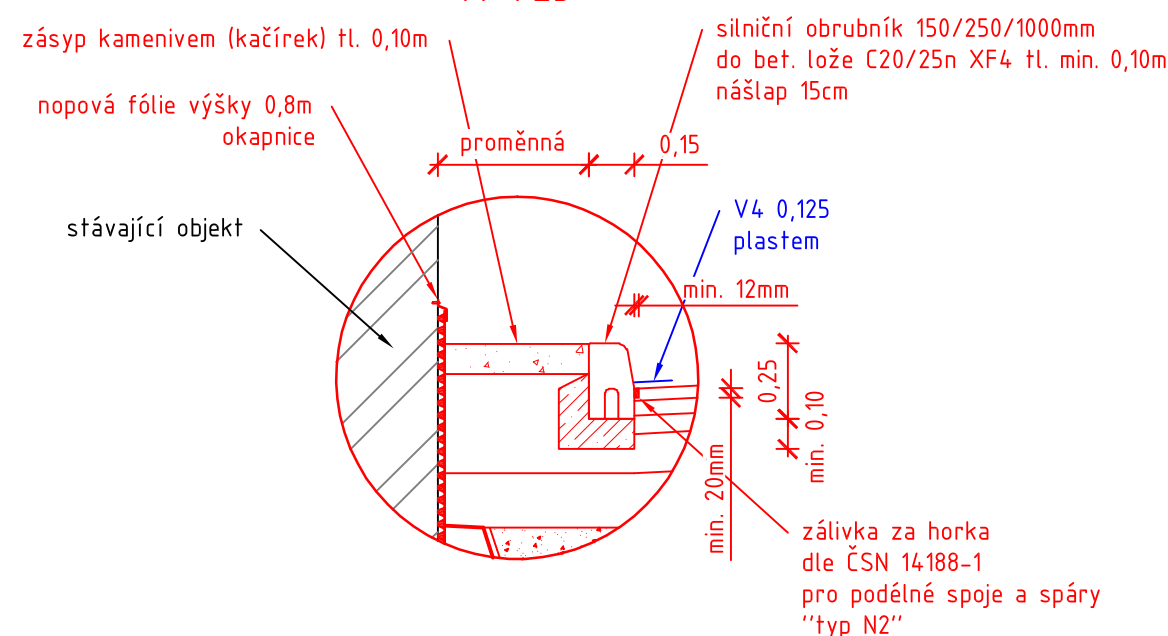

Souřadnicový systém: JTSK
Výškový systém: Bpv

Investor:

 KRÁLOVÉHRADECKÝ
KRAJ

Královéhradecký kraj
Pivovarské náměstí 1245
500 03 Hradec Králové

<div>OBJEDNATEL:</div> <div><div><div><div><div><div></div></div></div><div><div></div><div></div></div></div><div><div></div><div></div></div></div><div><div>ÚSTŘEDNÍ SILNICE</div><div>Královéhradeckého kraje a.s.</div></div></div>	<div>NÁZEV AKCE:</div> <div>III/32111 SKUHROV NAD BĚLOU - REKONSTRUKCE OPĚRNÝCH ZDI</div>						
	<div>STAVEBNÍ OBJEKT:</div> <div>SO 101 - ÚPRAVA SILNICE III/32111</div>						
	<div>PŘÍLOHA:</div> <div>VZOROVÉ PŘÍČNÉ ŘEZY</div>						
<div>ÚDRŽBA SILNICE</div> <div>Královéhradeckého kraje a.s.</div> <div>Kutnohorská 59</div> <div>500 04 Hradec Králové</div>	<div>ZHOTOVITEL:</div> <div><div><div><div></div><div></div></div><div>M - PROJEKCE</div></div></div>					<div>PARÉ:</div>	
<div>M - PROJEKCE s.r.o.</div> <div>Resslova 956/13</div> <div>500 02 Hradec Králové</div> <div>www.m-projekce.cz</div>	<div>VYPRACOVAL:</div> <div>Ing. D. VALA</div>		<div></div>				
	<div>ZODP. PROJEKTANT:</div> <div>Ing. D. VALA</div>		<div></div>				
	<div>KONTROLA:</div> <div>Č. ZAKÁZKY:</div>		<div>D. SENOHRÁBEK DIS.</div>				
	<div>MĚŘÍTKO:</div> <div>1:50</div>	<div>Č. ZAKÁZKY:</div> <div>17-148-02</div>	<div>STUPEŇ:</div> <div>PDPS</div>	<div>DATUM:</div> <div>09/2018</div>			<div>ČÁST:</div> <div>C</div>