


PŘÍČNÉ ŘEZY 1:100

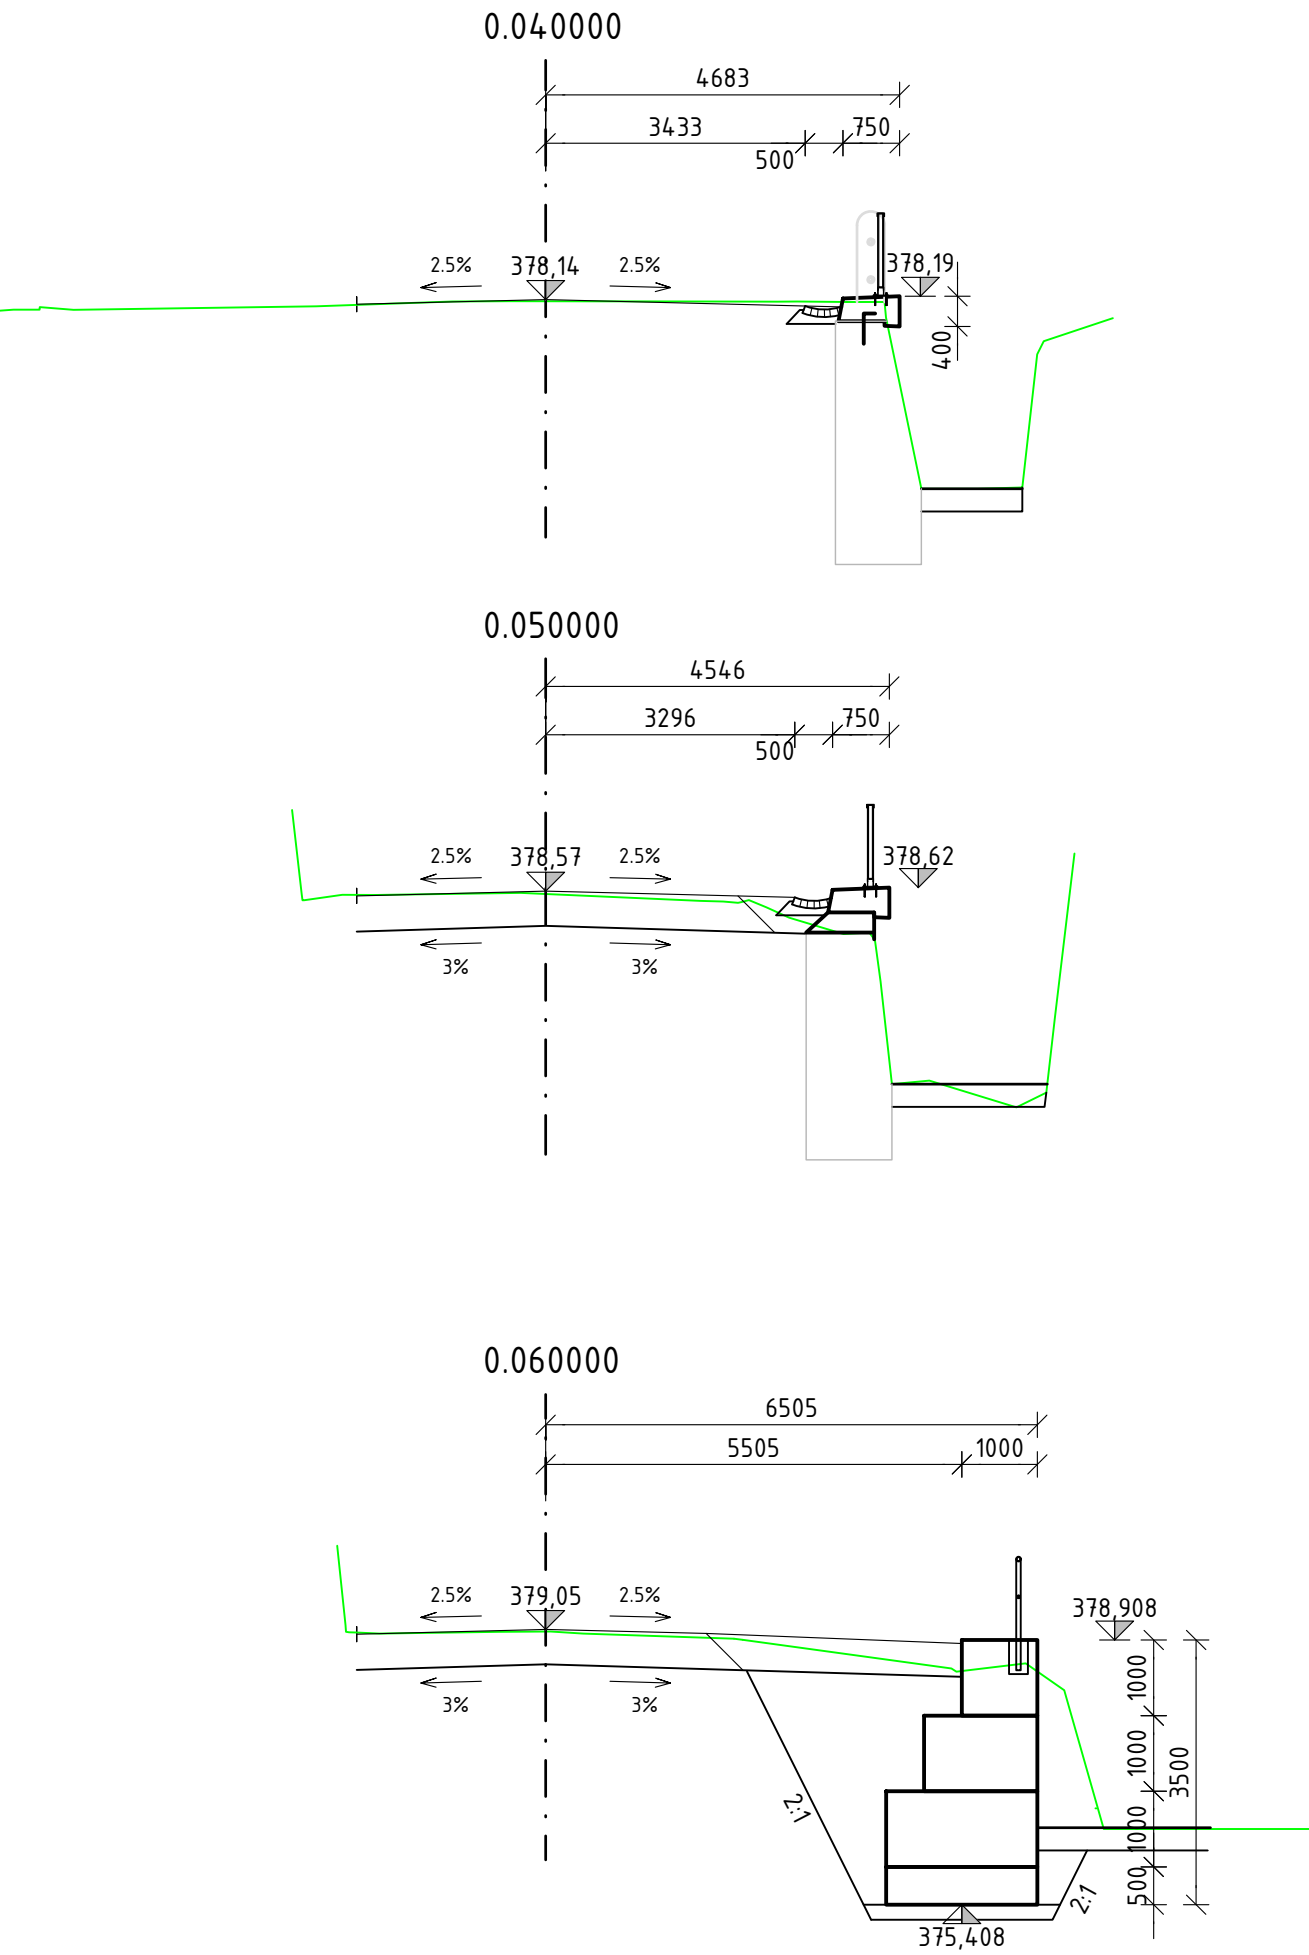




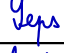
Souřadnicový systém: JTSK  
Výškový systém: Bpv

DODATEK - AKTUALIZACE

Investor:

**Královéhradecký kraj**

**Královéhradecký kraj**  
Pivovarské náměstí 1245, 500 03 Hradec Králové

<div>OBJEDNATEL:</div> <div><b>ÚRS</b> ÚDRŽBA SILNIC Královéhradeckého kraje a.s.</div> <div>ÚDRŽBA SILNIC Královéhradeckého kraje a.s. Kutnohorská 59 500 04 Hradec Králové</div>	NÁZEV AKCE: III/32111 SKUHROV NAD BĚLOU - REKONSTRUKCE OPĚRNÝCH ZDÍ							
	STAVEBNÍ OBJEKT: SO 201 - OPĚRNÉ ZDI							
	PŘÍLOHA: PŘÍČNÉ ŘEZY - ÚSEK 1 (km 0.039 - 0.061)							
<div>ZHOTOVITEL:</div> <div><b>M - PROJEKCE</b></div> <div>M - PROJEKCE s.r.o. Resslova 956/13 500 02 Hradec Králové www.m-projekce.cz</div>	VYPRACOVAL:		Ing. M. ŠEPS				PARÉ:	
	ZODP. PROJEKTANT:		Ing. M. ŠEPS					
	KONTROLA:		Ing. J. EHRENBURGER					
	MĚŘÍTKO:		Č. ZAKÁZKY:	STUPEŇ:	DATUM:	ČÁST:		PŘÍLOHA:
			-	17-148-02	PDPS	12/2025		C