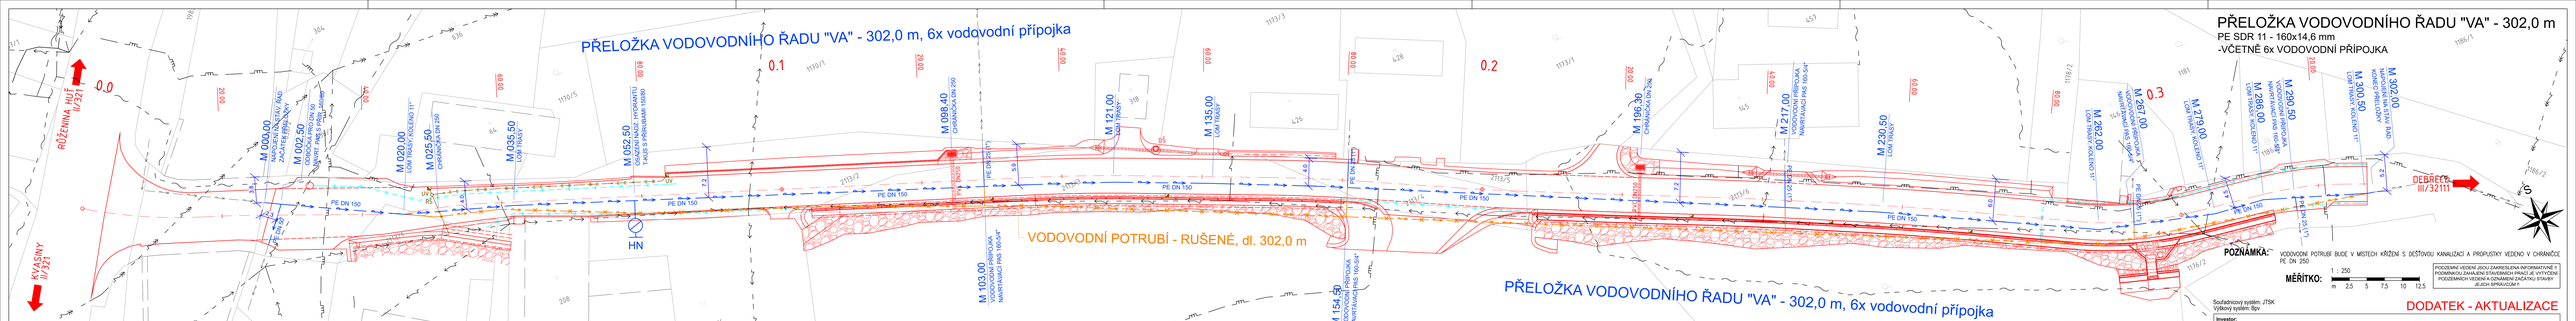


# PŘELOŽKA VODOVODNÍHO ŘADU "VA" - 302,0 m

PE SDR 11 - 160x14,6 mm

-VČETNĚ 6x VODOVODNÍ PŘÍPOJKA

Souřadnicový systém: JTSK

Výškový systém: Bpv

DODATEK - AKTUALIZACE

LEGENDA:

NAVRHOVANÉ SÍTĚ:
- VODOVODNÍ ŘAD

RUŠENÉ SÍTĚ:
- VODOVODNÍ ŘAD - RUŠENÝ

OSTATNÍ SÍTĚ:
- DEŠŤOVÁ KANALIZACE
- VODOVODNÍ ŘAD
- NTL PLYNOVOD
- ELEKTRICKÉ VEDENÍ
- SDĚLOVACÍ VEDENÍ
- DRENÁŽ KOMUNIKACE

SO 101:
- REKONSTRUKCE (viz stavební část PD)

Investor:

**Královéhradecký kraj**

**Královéhradecký kraj**
Pivovarské náměstí 1245, 500 03 Hradec Králové

OBJEDNATEL:

M - PROJEKCE

M - PROJEKCE s.r.o.
Resslova 958/13
500 02 Hradec Králové
www.m-projekce.cz

ZHOTOVITEL:

MK PROFI
Hradec Králové s.r.o.
Brněnská 700/25
500 06 Hradec Králové

NÁZEV AKCE: III/32111 SKUHROV NAD BĚLOU - REKONSTRUKCE OPĚRNÝCH ZDÍ

STAVEBNÍ OBJEKT: SO 301 - PŘELOŽKA VODOVODU

PŘÍLOHA: Situace s vytýčením a dotčenými pozemky

| | | |
|---|---|---|
| VYPRACOVAL: | Martin Kalmus, Ing. Jan Kott | PARÉ |
| ZODP. PROJEKTANT: | Petr Studený, DiS. | |
| KONTROLA: | Petr Studený, DiS. | |

| MĚŘÍTKO: | Č. ZAKÁZKY: | STUPEŇ: | DATUM: | ČÁST: | PŘÍLOHA: |
|---|---|---|---|---|---|
| 1:250 | 17-148-02 | PDPS | 12/2025 | D | D.2 |