



PŪDORYS 1:100

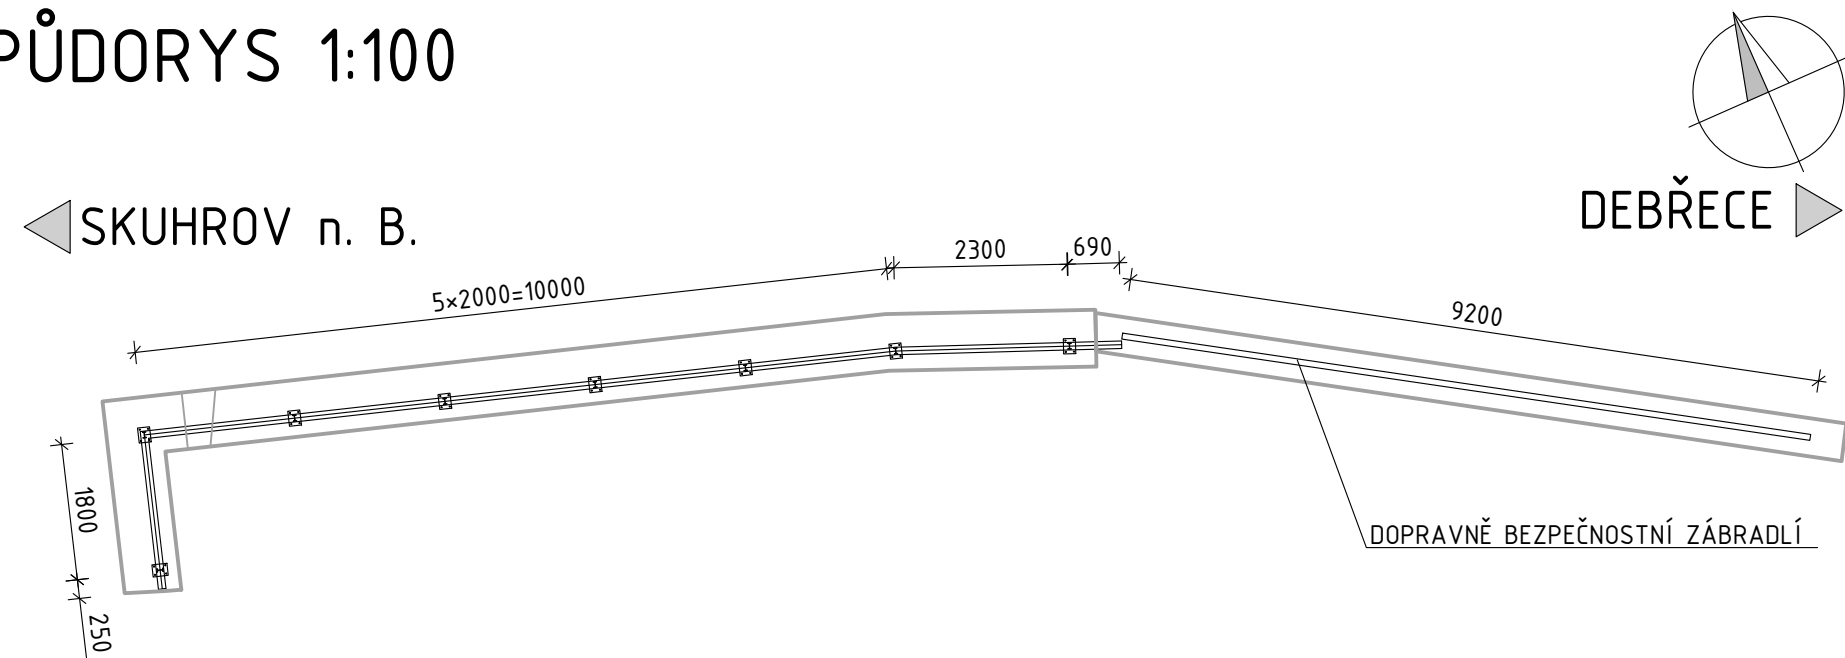


VÝPLŇ 1:20

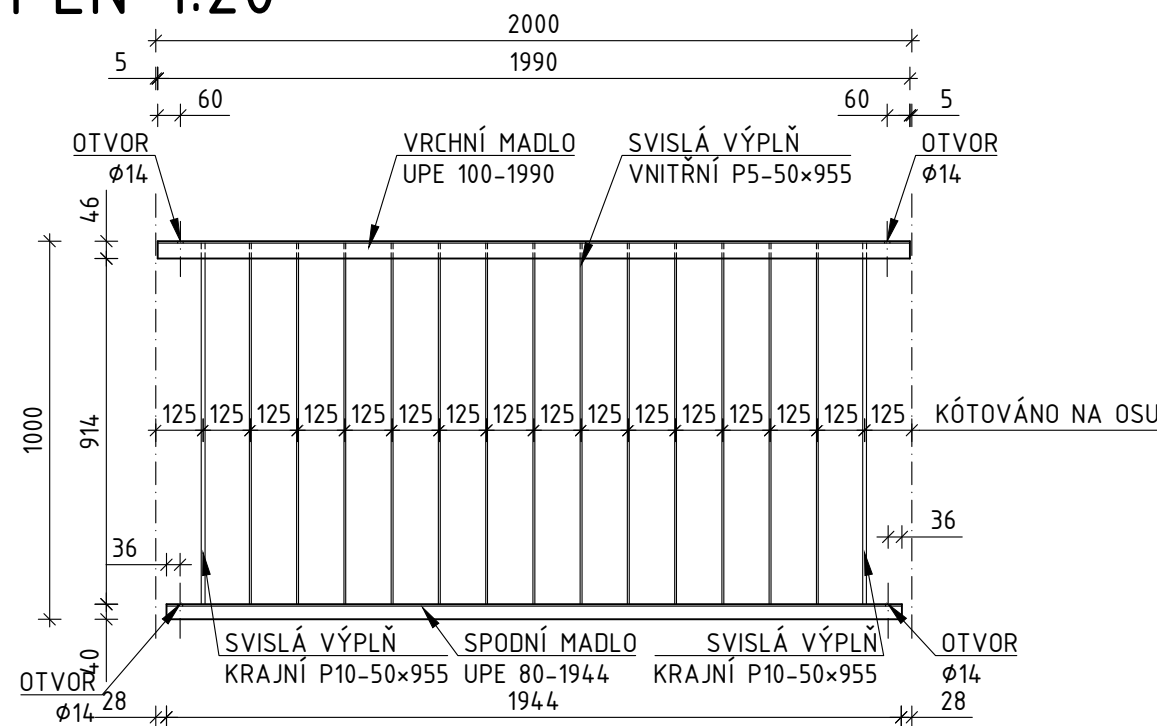


SLOUPEK 1:20


ŘEZ

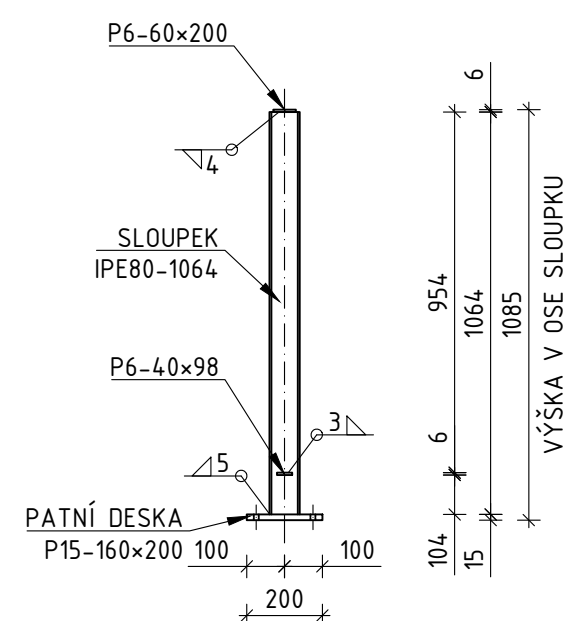

POHLED

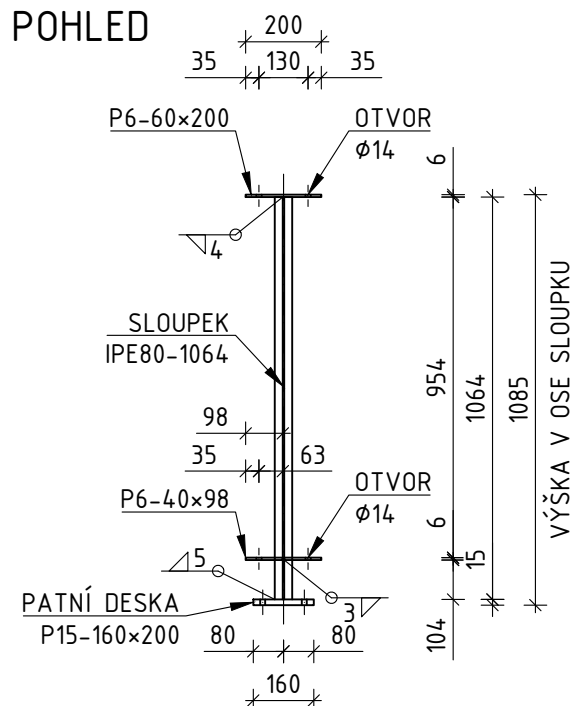

PATNÍ DESKA 1:10

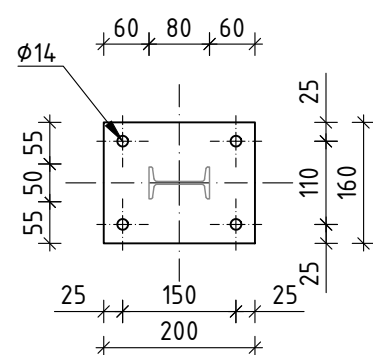

POZNÁMKY

SCHÉMA VÝPLNĚ A SLOUPKU JE POUZE PRO TYPCKÉ POLE
DOPRAVNĚ BEZPEČNOSTNÍ ZÁBRADLÍ DLE TP 186






Souřadnicový systém: JTSK
Výškový systém: Bpv

DODATEK - AKTUALIZACE

Investor:



Královéhradecký kraj
Pivovarské náměstí 1245, 500 03 Hradec Králové

<div>OBJEDNATEL:</div> <div></div> <div>ÚDRŽBA SILNIC Královéhradeckého kraje a.s. Kutnohorská 59 500 04 Hradec Králové</div>	<div>NÁZEV AKCE:</div> <div>III/32111 SKUHROV NAD BĚLOU - REKONSTRUKCE OPĚRNÝCH ZDÍ</div>						
	<div>STAVEBNÍ OBJEKT:</div> <div>SO 201 - OPĚRNÉ ZDI</div>						
	<div>PŘÍLOHA:</div> <div>SCHÉMA ZÁBRADLÍ - ÚSEK 1 (km 0.039 - 0.061)</div>						
<div>ZHOTOVITEL:</div> <div></div> <div>M - PROJEKCE s.r.o. Resslova 956/13 500 02 Hradec Králové www.m-projekce.cz</div>	<div>VYPRACOVAL:</div> <div>Ing. M. ŠEPS</div>		<div></div>		<div>PARÉ:</div>		
	<div>ZODP. PROJEKTANT:</div> <div>Ing. M. ŠEPS</div>		<div></div>				
	<div>KONTROLA:</div> <div>Ing. J. EHRENBERGER</div>		<div></div>				
	<div>MĚŘITKO:</div> <div>-</div>		<div>Č. ZAKÁZKY:</div> <div>17-148-02</div>	<div>STUPEŇ:</div> <div>PDPS</div>	<div>DATUM:</div> <div>12/2025</div>	<div>ČÁST:</div> <div>C</div>	<div>PŘÍLOHA:</div> <div>2.4</div>