



ROZVADĚČ DC - MX1

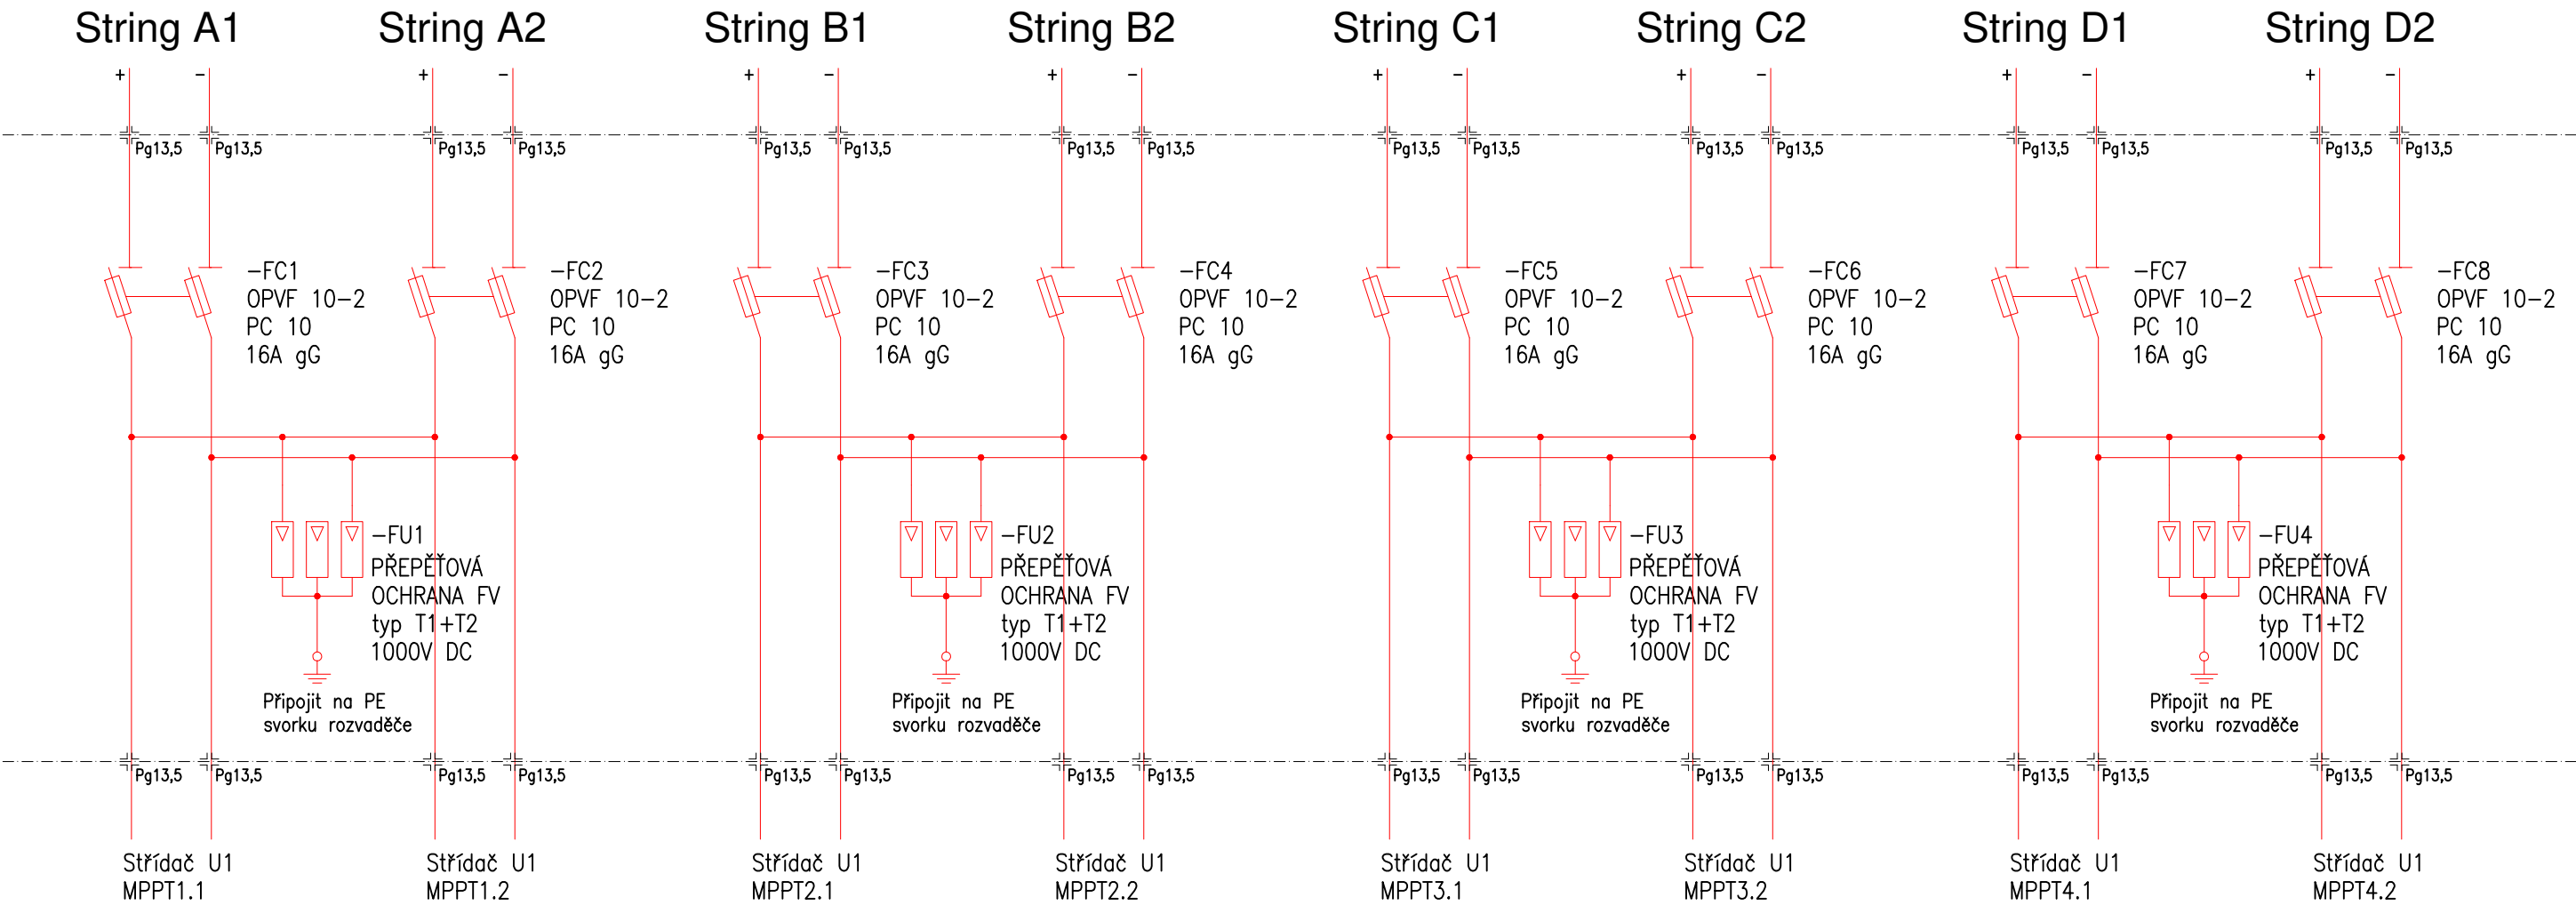

Souřadnicový systém : JTSK  
Výškový systém : Bpv  
±0,000 = 289,800 m n.m.

OBJEDNATEL :			<div>KRÁLOVÉHRADECKÝ KRAJ</div> <div>PIVOVARSKÉ NÁMĚSTÍ 1245,</div> <div>500 03 HRADEC KRÁLOVÉ</div>			<div><div>KRÁLOVÉHRADECKÝ KRAJ</div><div></div></div>					
VEDOUČÍ PROJEKTANT		ING. ONDŘEJ FABIÁN				<div><div>KANIA</div><div>KANIA, a.s. Špálava 80/9, 702 00 Ostrava - Přívoz tel : 596 243 487 e-mail : info@kania-ostrava.cz</div></div>					
HLAVNÍ ARCHITEKT		ING. ARCH. VÁCLAV ČERMÁK									
ZODP. PROJEKTANT		ING. PAVEL ČESLÍK									
VYPRACOVAL		LIBOR FIALA									
KRAJ : KRÁLOVEHRADECKÝ			STAV. ÚŘAD: JIČÍN								
NÁZEV AKCE :						STUPEŇ		DSP			
<div>OBLASTNÍ NEMOCNICE JIČÍN</div> <div>PAVILON PSYCHIATRIE</div>						DATUM		02/2024			
						FORMÁT/POČET STR.		A4/2			
						MĚŘÍTKO		1:100			
						ARCHIVNÍ ČÍSLO					
NÁZEV OBJEKTU : SO01			ČÁST : D.2.-01.8-FVE			Č. ZAK.		23026		ČÍSLO SOUPRAVY	
						SOUBOR		DWG			
NÁZEV PŘÍLOHY :						Č. PŘÍLOHY :					
ROZVADĚČ DC - MX1						23026-DSP-D.2.01.8-04					