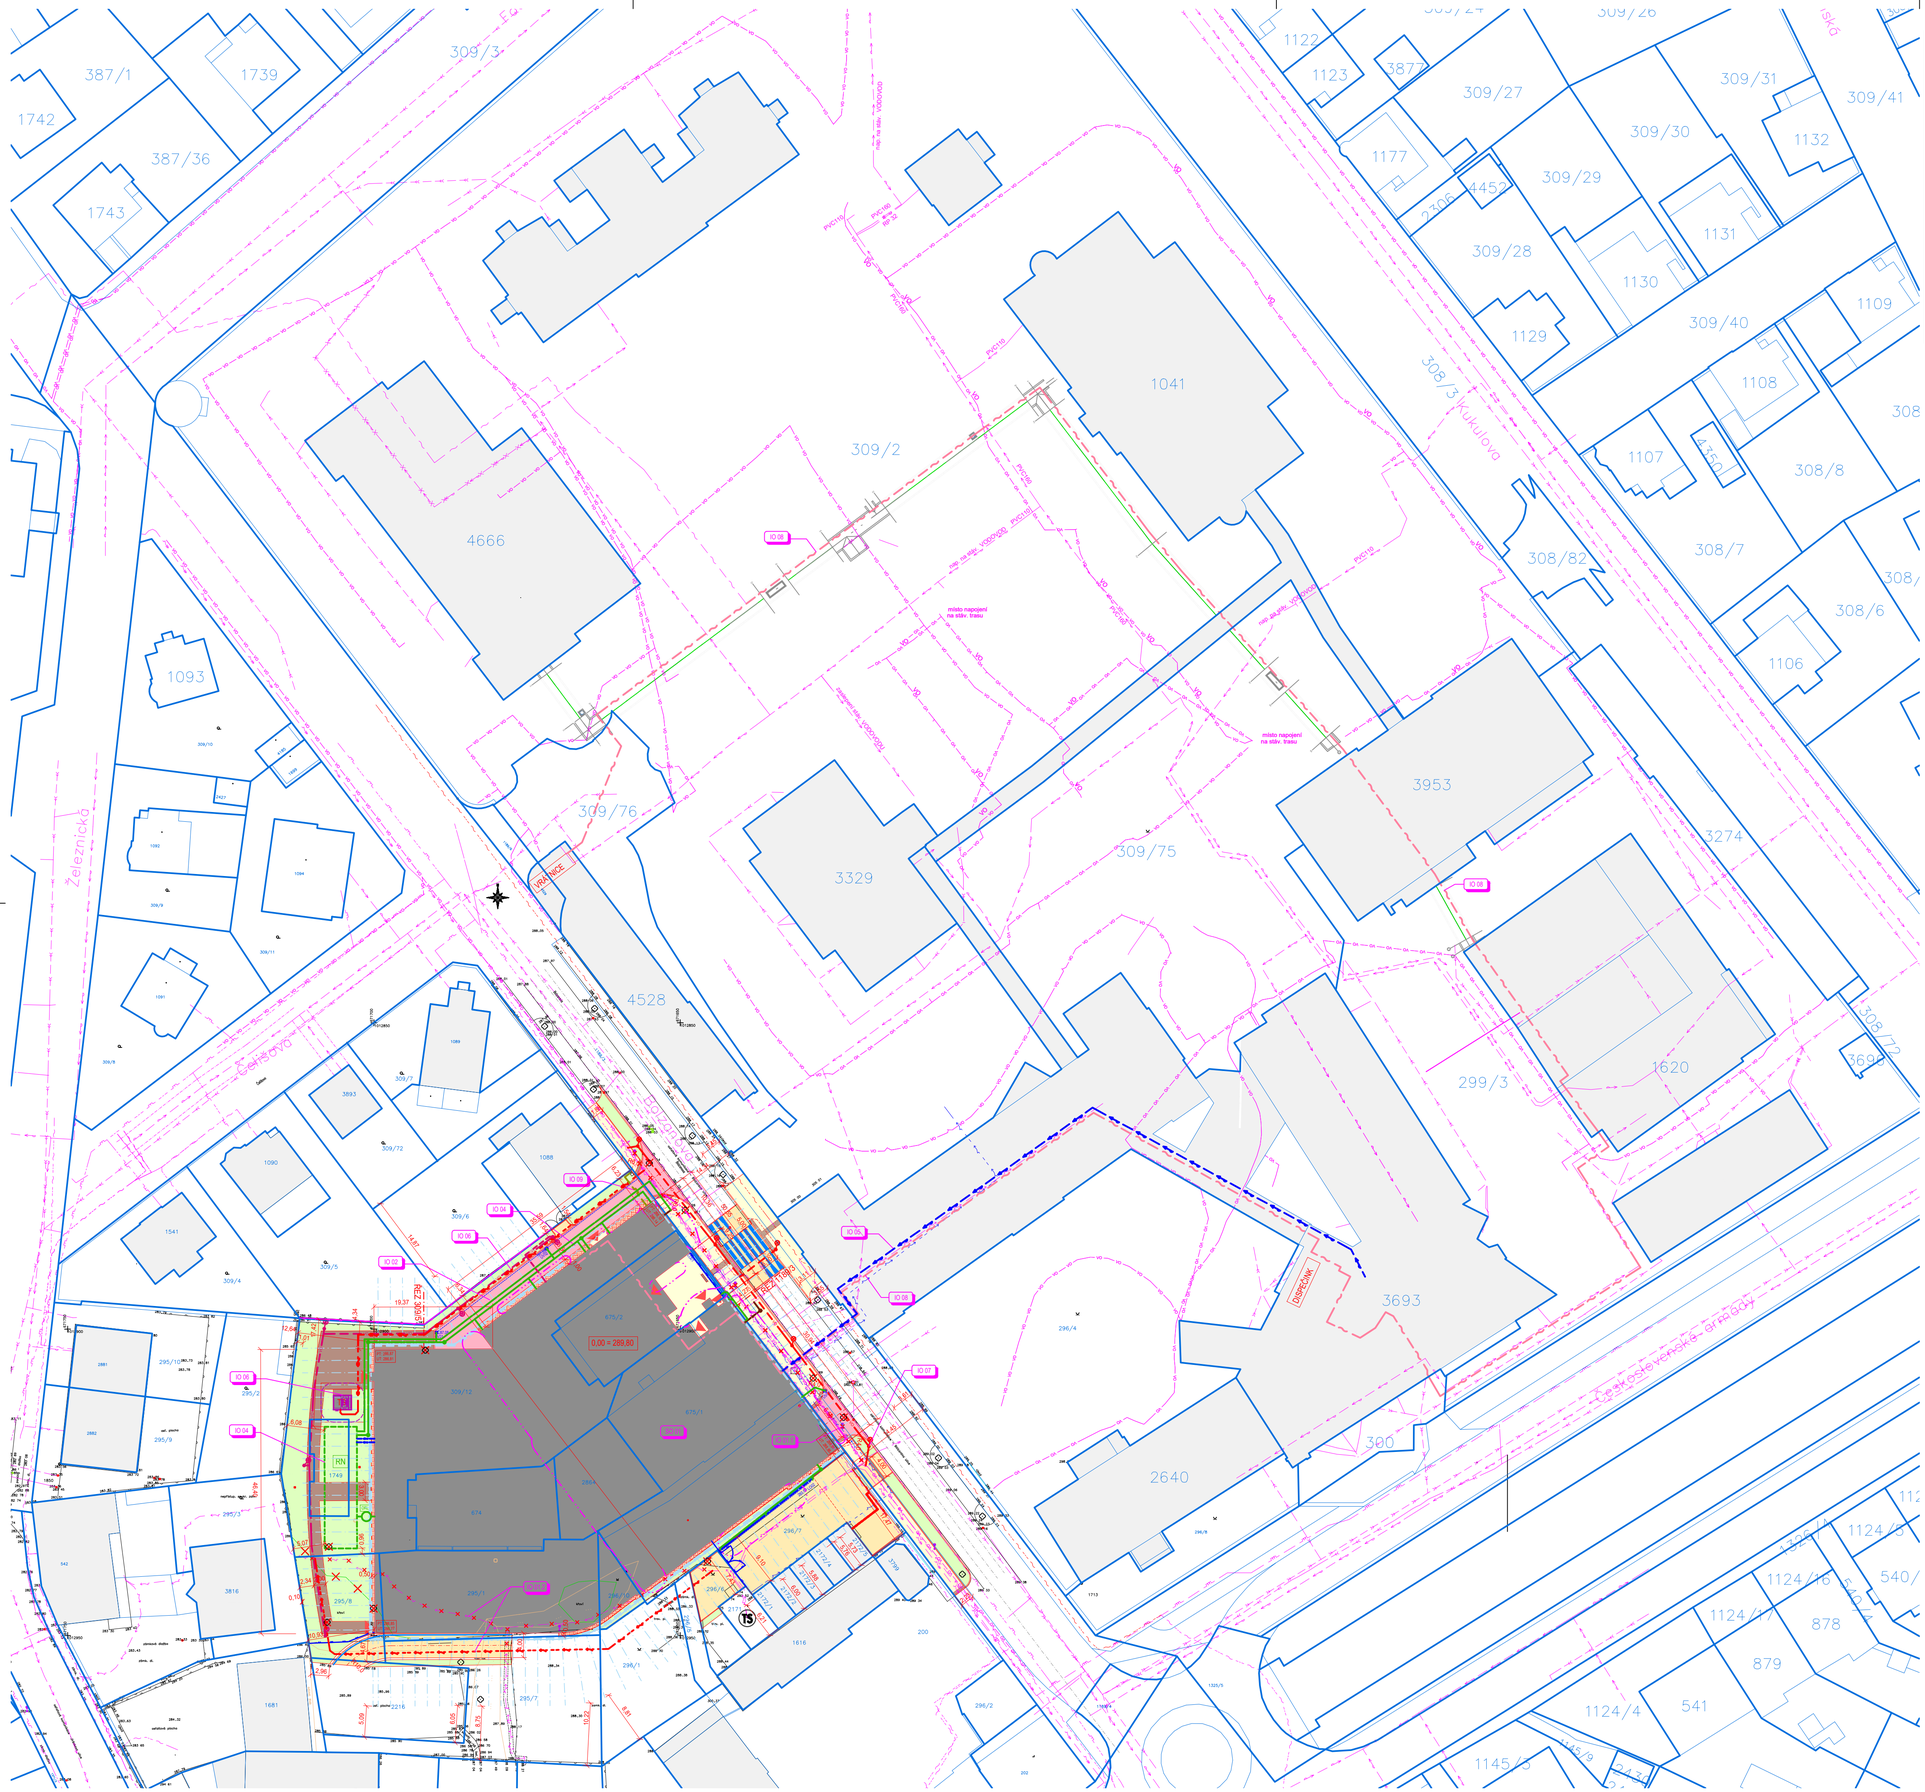

STÁVAJÍCÍ INŽENÝRSKÉ SÍTĚ:

- VODOVOD (VODOHOSPODÁŘSKÁ OBCHODNÍ SPOLEČNOST)
- JEDNOTNÁ KANALIZACE (VODOHOSPODÁŘSKÁ OBCHODNÍ SPOLEČNOST)
- DEŠŤOVÁ KANALIZACE (VODOHOSPODÁŘSKÁ OBCHODNÍ SPOLEČNOST)
- SDĚLOVACÍ VEDENÍ (CETIN)
- SDĚLOVACÍ VEDENÍ (VODAFONE)
- NTL PLYNOVOD (GASNET)
- STL PLYNOVOD (GASNET)
- VEDENÍ NN (ČEZ DISTRIBUCE)
- VEDENÍ VN (ČEZ DISTRIBUCE)
- KANALIZACE (AREÁLOVÁ ARCHIVNÍ DOKUMENTACE)
- VODOVOD (AREÁLOVÁ ARCHIVNÍ DOKUMENTACE)
- PLYNOVOD (AREÁLOVÁ ARCHIVNÍ DOKUMENTACE)
- SDĚLOVACÍ VEDENÍ (AREÁLOVÁ ARCHIVNÍ DOKUMENTACE)
- VEDENÍ NN (AREÁLOVÁ ARCHIVNÍ DOKUMENTACE)

LEGENDA:

- STÁVAJÍCÍ BUDOVY
- BUDOVA
- ZPEVNĚNÉ PLOCHY ASFALTOVÝ BETON
- ZPEVNĚNÉ PLOCHY BETONOVÁ DLAŽBA (POJÍŽDĚNÁ)
- ZPEVNĚNÉ PLOCHY BETONOVÁ DLAŽBA (POCHŮZÍ)
- KONTRASTNÍ RELIÉFNÍ DLAŽBA UMĚLÁ VODÍCÍ LINIE
- ZPEVNĚNÉ PLOCHY MLATOVÉ PLOCHY
- OKAPOVÝ CHODNÍK
- OHUMUSOVÁNÍ A ZATRAVNĚNÍ
- STÁVAJÍCÍ STAV (GEODETICKÉ ZAMĚŘENÍ)
- HRANICE POZEMKŮ
- NOVÝ STAV (NÁVRH)
- NOVÉ SVISLÉ DOPRAVNÍ ZNAČENÍ
- PODPLÁŇOVÁ DRENÁŽ
- PAŽENÍ STAVEBNÍ JÁMY VČ. KOTEV
- POŽÁRNĚ NEBEZPEČNÝ PROSTOR
- OPLOCENÍ + BRÁNA (PLETIVO)
- OPLOCENÍ (BETONOVÉ)
- POJEZDOVÁ BRÁNA
- VSTUP DO BUDOVY
- UV02 ULIČNÍ VPUSŤ / LINIOVÝ ODVODŇOVAČ
- 12a KÁCENÍ STROMŮ

SEZNAM OBJEKTŮ:

SO 01	PAVILON PSYCHIATRIE
IO 01	PŘELOŽKY INŽENÝRSKÝCH SÍTÍ
IO 01.1	PŘELOŽKA VO, RUŠENÉ VO
IO 01.2	PŘELOŽKA NN, RUŠENÉ NN
IO 02	KOMUNIKACE, ZPEVNĚNÉ PLOCHY, CHODNÍKY
IO 03	SADOVÉ ÚPRAVY
IO 04	KANALIZACE DEŠŤOVÁ, SPLAŠKOVÁ, JEDNOTNÁ
IO 05	AREÁLOVÁ PŘÍPOJKA VODOVODU
IO 06	PŘÍPOJKA VN, TRAFOSTANICE
IO 07	VENKOVNÍ OSVĚTLENÍ
IO 08	SLABOPROUDÉ ROZVODY AREÁLOVÉ
IO 09	PLYNOVÉ ODBĚRNÉ ZAŘÍZENÍ

NOVÉ INŽENÝRSKÉ SÍTĚ:

- DEŠŤOVÁ KANALIZACE
- SPLAŠKOVÁ KANALIZACE
- PLYNOVOD
- PŘÍPOJKA VODOVODU
- SLABOPROUDÉ ROZVODY AREÁLOVÉ
- VO VEDENÍ VO, KABELÁŽ ULOŽENA V CHRÁNIČCE DN50
- STOŽÁR VO, 6m SVÍTIDLO 2670lm/23,5W/3000K
- VO PŘELOŽKA VO, KABELÁŽ ULOŽENA V CHRÁNIČCE DN50
- STOŽÁR VO, 6m PŘECHODOVÉ SVÍTIDLO, SVÍTIDLO 2670lm/23,5W/3000K
- VO RUŠENÍ STÁVAJÍCÍHO VEDENÍ VO, RUŠENÍ STOŽÁRU VO
- VEDENÍ VN, KABELY 35-AXEKVCE 3x1x120 V CHRÁNIČCE DN160
- RUŠENÍ STÁVAJÍCÍHO VEDENÍ NN
- PŘELOŽKA VEDENÍ NN - ŘEŠÍ ČEZ DISTRIBUCE

Souřadnicový systém : JTSK
Výškový systém : Bpv
0,00 = 289,80 m n.m.

SEVER

OBJEDNATEL :

KRÁLOVÉHRADECKÝ KRAJ
PIVOVARSKÉ NÁMĚSTÍ 1245
500 03 HRADEC KRÁLOVÉ

KRÁLOVÉHRADECKÝ KRAJ

VEDOUCÍ PROJEKTANT	ING. ONDŘEJ FABIÁN	
HLAVNÍ ARCHITEKT	ING. ARCH. VÁCLAV ČERMÁK	
ZODP. PROJEKTANT	ING. ONDŘEJ FABIÁN	
VYPRACOVAL	ING. RADIM LAZECKÝ	
KRAJ : KRÁLOVÉHRADECKÝ	STAV. ÚŘAD : JIČÍN	

KANIA
KANIA a.s., Špálova 80/9, 702 00 Ostrava
tel : 596 243 487,
e-mail : info@kania-ostrava.cz

NÁZEV AKCE :

OBLASTNÍ NEMOCNICE JIČÍN

PAVILON PSYCHIATRIE

ČÁST :

C - SITUAČNÍ VÝKRESY

NÁZEV PŘÍLOHY :

KOORDINAČNÍ SITUAČNÍ VÝKRES

STUPEŇ	DPS		
DATUM	07/2024		
FORMÁT/POČET STR.	A4/08		
MĚŘÍTKO	1:500		
Č. ZAK.	23026	ČÍSLO SOUPRAVY	
SOUBOR	DWG		

Č. PŘÍLOHY :

23026-DPS-C.2.1