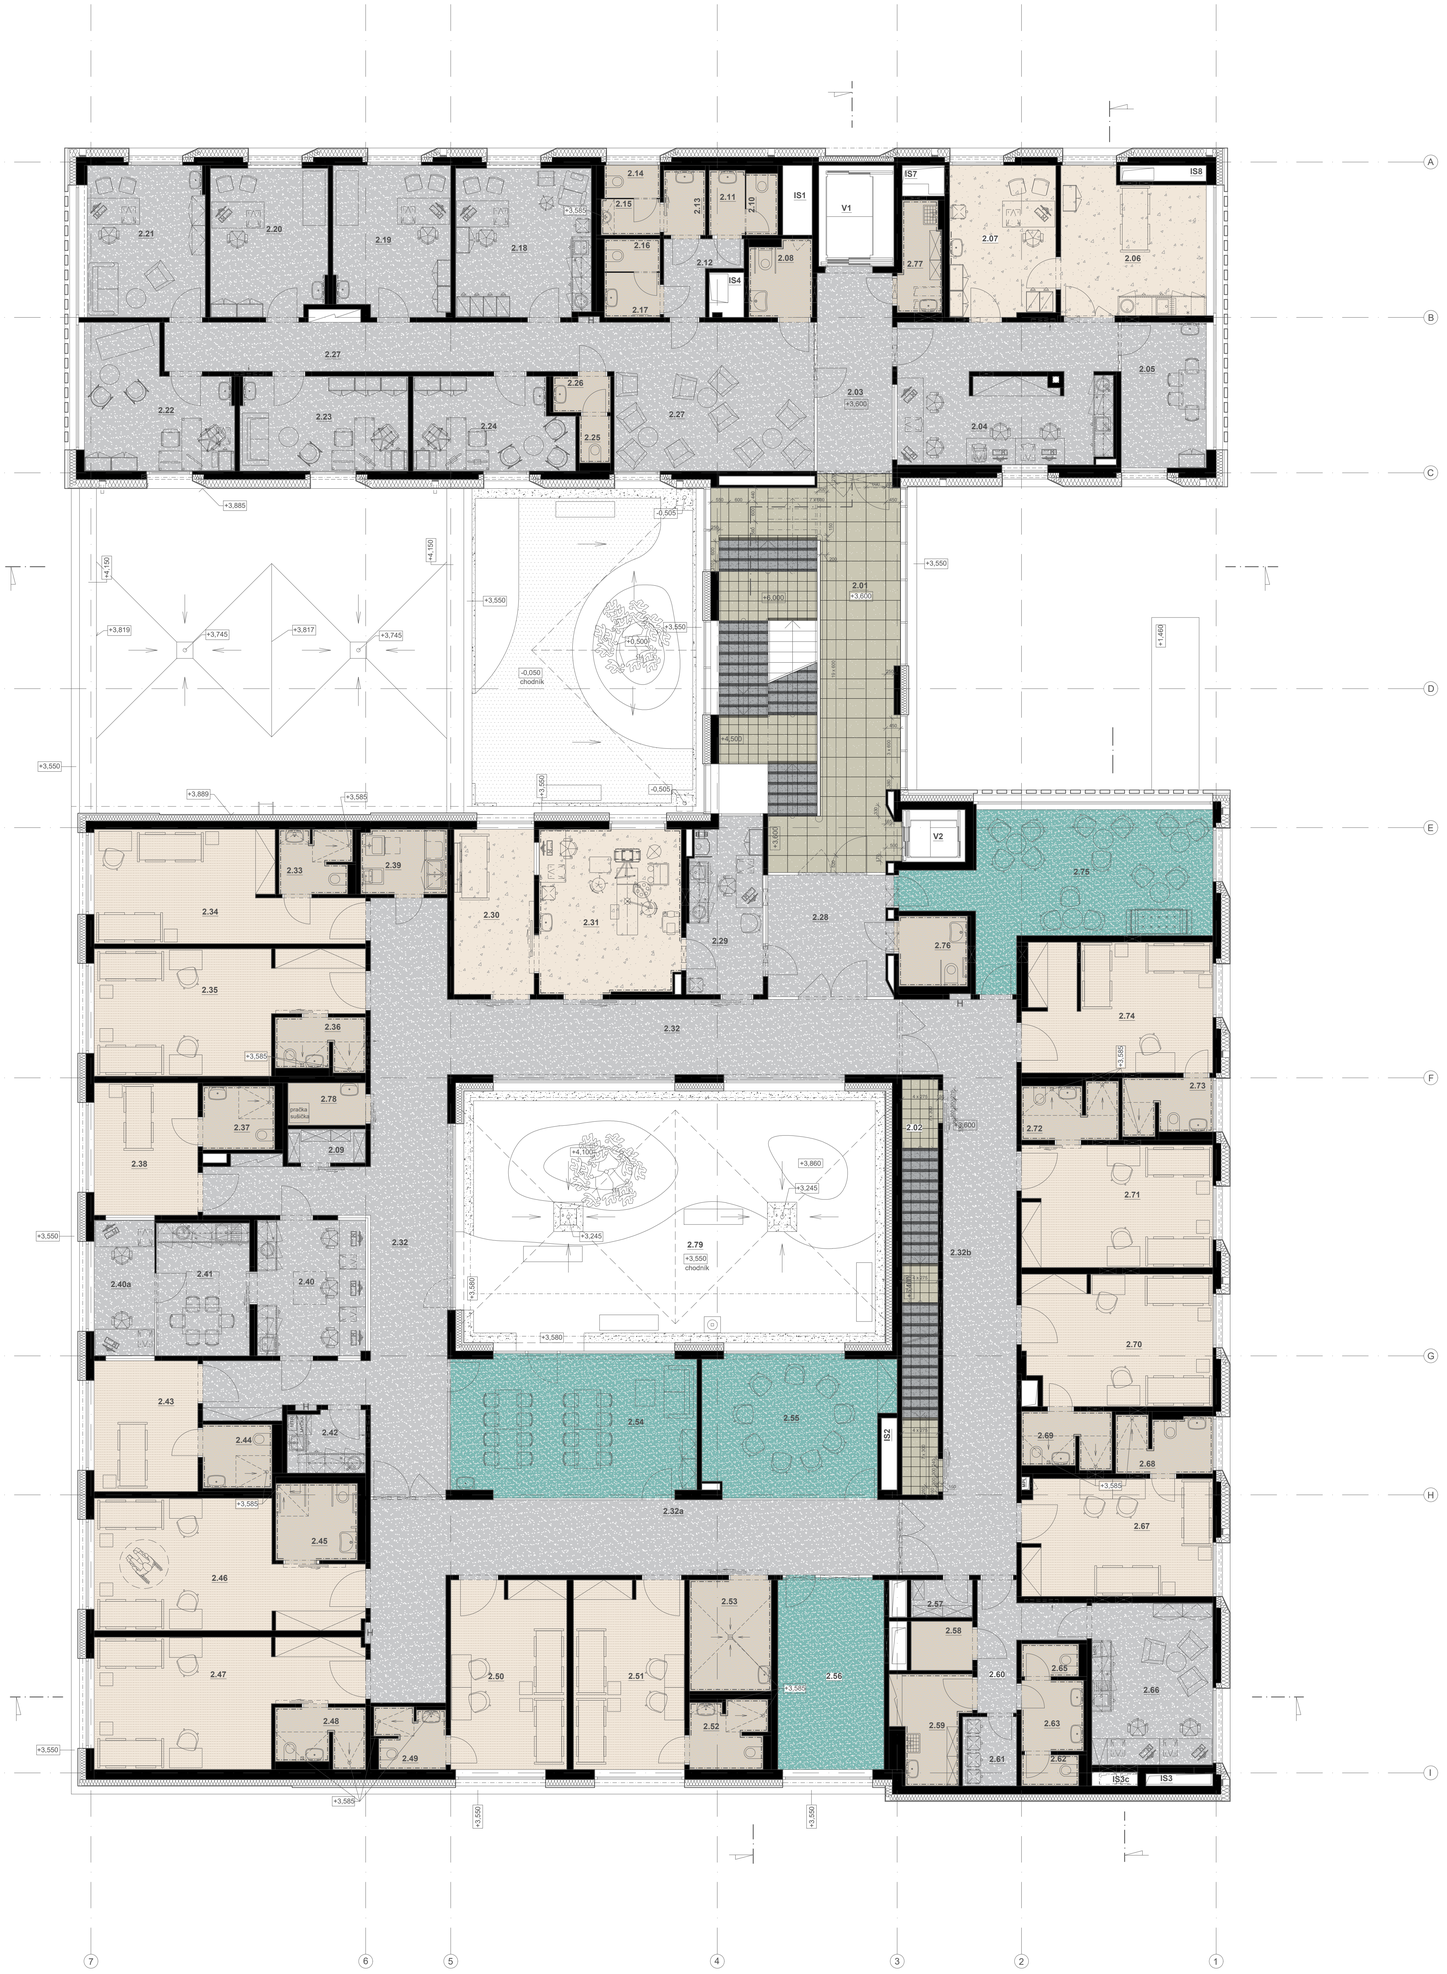

POLYURETANOVÁ STĚRKA, POLYURETANOVÁ STĚRKA PROTISKLUZOVÁ

- DVOUKOMPONENTNÍ, PRUŽNÁ , SAMONIVELAČNÍ POLYURETANOVÁ PODLAHOVÁ DEKORATIVNÍ STĚRKA
- POVRCH MATNÝ
- BARVA SLONOVÁ KOST (RAL:1015)
- TRANSPARENTNÍ FINÁLNÍ NÁTĚR
- APLIKACE STĚRKY DLE DOPORUČENÍ VÝROBCE
- BAREVNOST V PROJEKTOVÉ DOKUMENTACI MŮŽE BÝT ZKRESLENÁ, PROTO JE NUTNO BAREVNOST VŽDY VYVZORKOVAT DLE FYZICKÉHO VZORNÍKU!!!

SPECIFIKACE POVRCHŮ VIZ TECHNICKÁ ZPRÁVA 23026-DPS-D.1.1-SO 01-VÝPIS SKLADEB KONSTRUKCÍ

VINYLOVÁ PODLAHA PRO ZDRAVOTNICTVÍ – VYSOCE ZÁTĚŽOVÁ HOMOGENNÍ VINYLOVÁ KRYTINA V ROLI – OSTATNÍ PLOCHY

- VELKOPLOŠNÝ PŘÍRODNĚ KŘEMOVÝ ODSTIN KRYTÝ GRANULÁTEM V BĚŽOVÉ HNĚDI
- HOMOGENNÍ VINYLOVÁ PODLAHA V ROLI O TL. 2 mm
- BARVA: NCS: 1002-Y50R/ LVR: 72.2

- BAREVNOST V PROJEKTOVÉ DOKUMENTACI MŮŽE BÝT ZKRESLENÁ, PROTO JE NUTNO BAREVNOST VŽDY VYVZORKOVAT DLE FYZICKÉHO VZORNÍKU!!!

SPECIFIKACE POVRCHŮ VIZ TECHNICKÁ ZPRÁVA 23026-DPS-D.1.1-SO 01-VÝPIS SKLADEB KONSTRUKCÍ

VINYLOVÁ PODLAHA PRO ZDRAVOTNICTVÍ – ZÁTĚŽOVÁ HETEROGENNÍ VINYLOVÁ KRYTINA V ROLI – OSTATNÍ PLOCHY

- BARVA BETONOVÁ ŠEĎ S NEFRITOVĚZELENÝM ODSTÍNEM
- HETEROGENNÍ VINYLOVÁ PODLAHA V ROLI O TL. 2 mm
- BARVA: NCS: 4502 – B / LVR: 33.8
- BAREVNOST V PROJEKTOVÉ DOKUMENTACI MŮŽE BÝT ZKRESLENÁ, PROTO JE NUTNO BAREVNOST VŽDY VYVZORKOVAT DLE FYZICKÉHO VZORNÍKU!!!

SPECIFIKACE POVRCHŮ VIZ TECHNICKÁ ZPRÁVA 23026-DPS-D.1.1-SO 01-VÝPIS SKLADEB KONSTRUKCÍ

VINYLOVÁ PODLAHA PRO ZDRAVOTNICTVÍ – ZÁTĚŽOVÁ HETEROGENNÍ VINYLOVÁ KRYTINA V ROLI – POKOJE PACIENTŮ

- BARVA PŘÍRODNÍ BĚŽOVÁ
- DEKOR SMYČKOVÝ KOBEREC
- HETEROGENNÍ VINYLOVÁ PODLAHA V ROLI O TL. 2 mm
- BARVA: NCS: 3005 – Y50R / LVR: 48.6

- BAREVNOST V PROJEKTOVÉ DOKUMENTACI MŮŽE BÝT ZKRESLENÁ, PROTO JE NUTNO BAREVNOST VŽDY VYVZORKOVAT DLE FYZICKÉHO VZORNÍKU!!!

SPECIFIKACE POVRCHŮ VIZ TECHNICKÁ ZPRÁVA 23026-DPS-D.1.1-SO 01-VÝPIS SKLADEB KONSTRUKCÍ

VINYLOVÁ PODLAHA PRO ZDRAVOTNICTVÍ – ELEKTROSTATICKY VODIVÁ

- VELKOPLOŠNÝ PŘÍRODNĚ KŘEMOVÝ ODSTIN KRYTÝ GRANULÁTEM V ČERNÉ A SVĚTLE BĚŽOVÉ HNĚDI
- ELEKTROSTATICKY VODIVÁ HOMOGENNÍ PVC PODLAHOVÁ KRYTINA V ROLI O TL. 2 mm
- HODNOTA ELEKTRICKÉHO ODPORU – 50.000–1.000.000 Ω

- BAREVNOST V PROJEKTOVÉ DOKUMENTACI MŮŽE BÝT ZKRESLENÁ, PROTO JE NUTNO BAREVNOST VŽDY VYVZORKOVAT DLE FYZICKÉHO VZORNÍKU!!!

SPECIFIKACE POVRCHŮ VIZ TECHNICKÁ ZPRÁVA 23026-DPS-D.1.1-SO 01-VÝPIS SKLADEB KONSTRUKCÍ

KERAMICKÁ DLAŽBA – INTERIÉROVÁ

- BARVA PÍSKOVĚ ŠEDÁ S ČERNOBÍLÝM GRANULÁTEM
- POVRCH MATNÝ
- ROZMĚR KACHLE 600 x 600 mm A 300 x 300 mm

- BAREVNOST V PROJEKTOVÉ DOKUMENTACI MŮŽE BÝT ZKRESLENÁ, PROTO JE NUTNO BAREVNOST VŽDY VYVZORKOVAT DLE FYZICKÉHO VZORNÍKU!!!

SPECIFIKACE POVRCHŮ VIZ TECHNICKÁ ZPRÁVA 23026-DPS-D.1.1-SO 01-VÝPIS SKLADEB KONSTRUKCÍ

KERAMICKÁ DLAŽBA – INTERIÉROVÁ – SCHODOVKA

- BARVA PÍSKOVĚ ŠEDÁ S ČERNOBÍLÝM GRANULÁTEM
- POVRCH MATNÝ S DRÁŽKOU
- ROZMĚR KACHLE 300 x 300 mm

- BAREVNOST V PROJEKTOVÉ DOKUMENTACI MŮŽE BÝT ZKRESLENÁ, PROTO JE NUTNO BAREVNOST VŽDY VYVZORKOVAT DLE FYZICKÉHO VZORNÍKU!!!

SPECIFIKACE POVRCHŮ VIZ TECHNICKÁ ZPRÁVA 23026-DPS-D.1.1-SO 01-VÝPIS SKLADEB KONSTRUKCÍ

KERAMICKÁ DLAŽBA – INTERIÉROVÁ – SCHODOVKA

- BARVA ANTRACITOVĚ ŠEDÁ S ČERNOBÍLÝM GRANULÁTEM
- POVRCH MATNÝ S DRÁŽKOU
- ROZMĚR KACHLE 300 x 300 mm

- BAREVNOST V PROJEKTOVÉ DOKUMENTACI MŮŽE BÝT ZKRESLENÁ, PROTO JE NUTNO BAREVNOST VŽDY VYVZORKOVAT DLE FYZICKÉHO VZORNÍKU!!!

SPECIFIKACE POVRCHŮ VIZ TECHNICKÁ ZPRÁVA 23026-DPS-D.1.1-SO 01-VÝPIS SKLADEB KONSTRUKCÍ

REVIZE 01_9.1.2026

OBJEDNATEL :

KRÁLOVÉHRADECKÝ KRAJ
PIVOVARSKÉ NÁMĚSTÍ 1245,
500 03 HRADEC KRÁLOVÉ

VEDOUCÍ PROJEKTANT	ING. ONDŘEJ FABIÁN	
HLAVNÍ ARCHITEKT	ING. ARCH. VÁCLAV ČERMÁK	
ZODPOVĚDNÝ PROJEKTANT	ING. ONDŘEJ FABIÁN	
VYPRACOVAL	ING. ARCH. LUKÁŠ ČERNÝ	

NÁZEV AKCE :

OBLASTNÍ NEMOCNICE JIČÍN
PAVILON PSYCHIATRIE

NÁZEV OBJEKTU : SO 01	ČÁST : INTERIÉR
NÁZEV PŘÍLOHY : BAREVNOST NÁŠLAPNÝCH VRSTEV PODLAH - 2.NP	

KANIA a.s., Špálova 80/9, 702 00 Ostrava
tel : 596 243 467
e-mail : info@kania-ostrava.cz

STUPEŇ	DPS
DATUM	07/2024
FORMÁT/POČET STR.	15xA4
MĚŘÍTKO	1:75
Č. ZAK.	23026
SOUBOR	DWG
ČÍSLO SOUPRAVY	
Č. PŘÍLOHY :	23026-DPS-D.2-01.3-IN-02