

KATASTRÁLNÍ SITUACE


LEGENDA NOVÝCH OBJEKTŮ

- RD1 - SO 01 - NOVOSTAVBA RODINNÉHO DOMU
= 448,57 m²
zastavěná plocha
= cca 1906,28 m³
obestavěný prostor
- RD2 - SO 01 - NOVOSTAVBA RODINNÉHO DOMU
= 436,31 m²
zastavěná plocha
= cca 1855 m³
obestavěný prostor

ROZSAH NÁJMU

Seznam souřadnic (S-JTSK)

Č. bodu	Souřadnice pro zápis do KN	X	Y	kód kv.	Poznámka
2	617269.42	1054086.49	3		dř. kolík (ohrož. hosp. čin.)
3	617268.92	1054076.46	3		dř. kolík (ohrož. hosp. čin.)
4	617269.31	1054060.58	3		bet. sloupek
25	617268.86	1054078.72	3		bet. sloupek
46	617238.05	1054072.08	3		roh budovy
47	617236.64	1054081.39	3		roh budovy
56	617271.32	1054029.33	3		znak z plotu
57	617240.63	1054030.53	3		znak z plotu
58	617238.46	1054035.87	3		znak z plotu
59	617234.36	1054063.00	3		dř. kolík (ohrož. hosp. čin.)
60	617239.31	1054063.75	3		dř. kolík (ohrož. hosp. čin.)
61	617238.63	1054068.20	3		dř. kolík (ohrož. hosp. čin.)
62	617269.03	1054071.90	3		znak z plotu
63	617234.25	1054097.26	3		zn. zábradlí
64	617270.55	1054102.08	3		znak z plotu

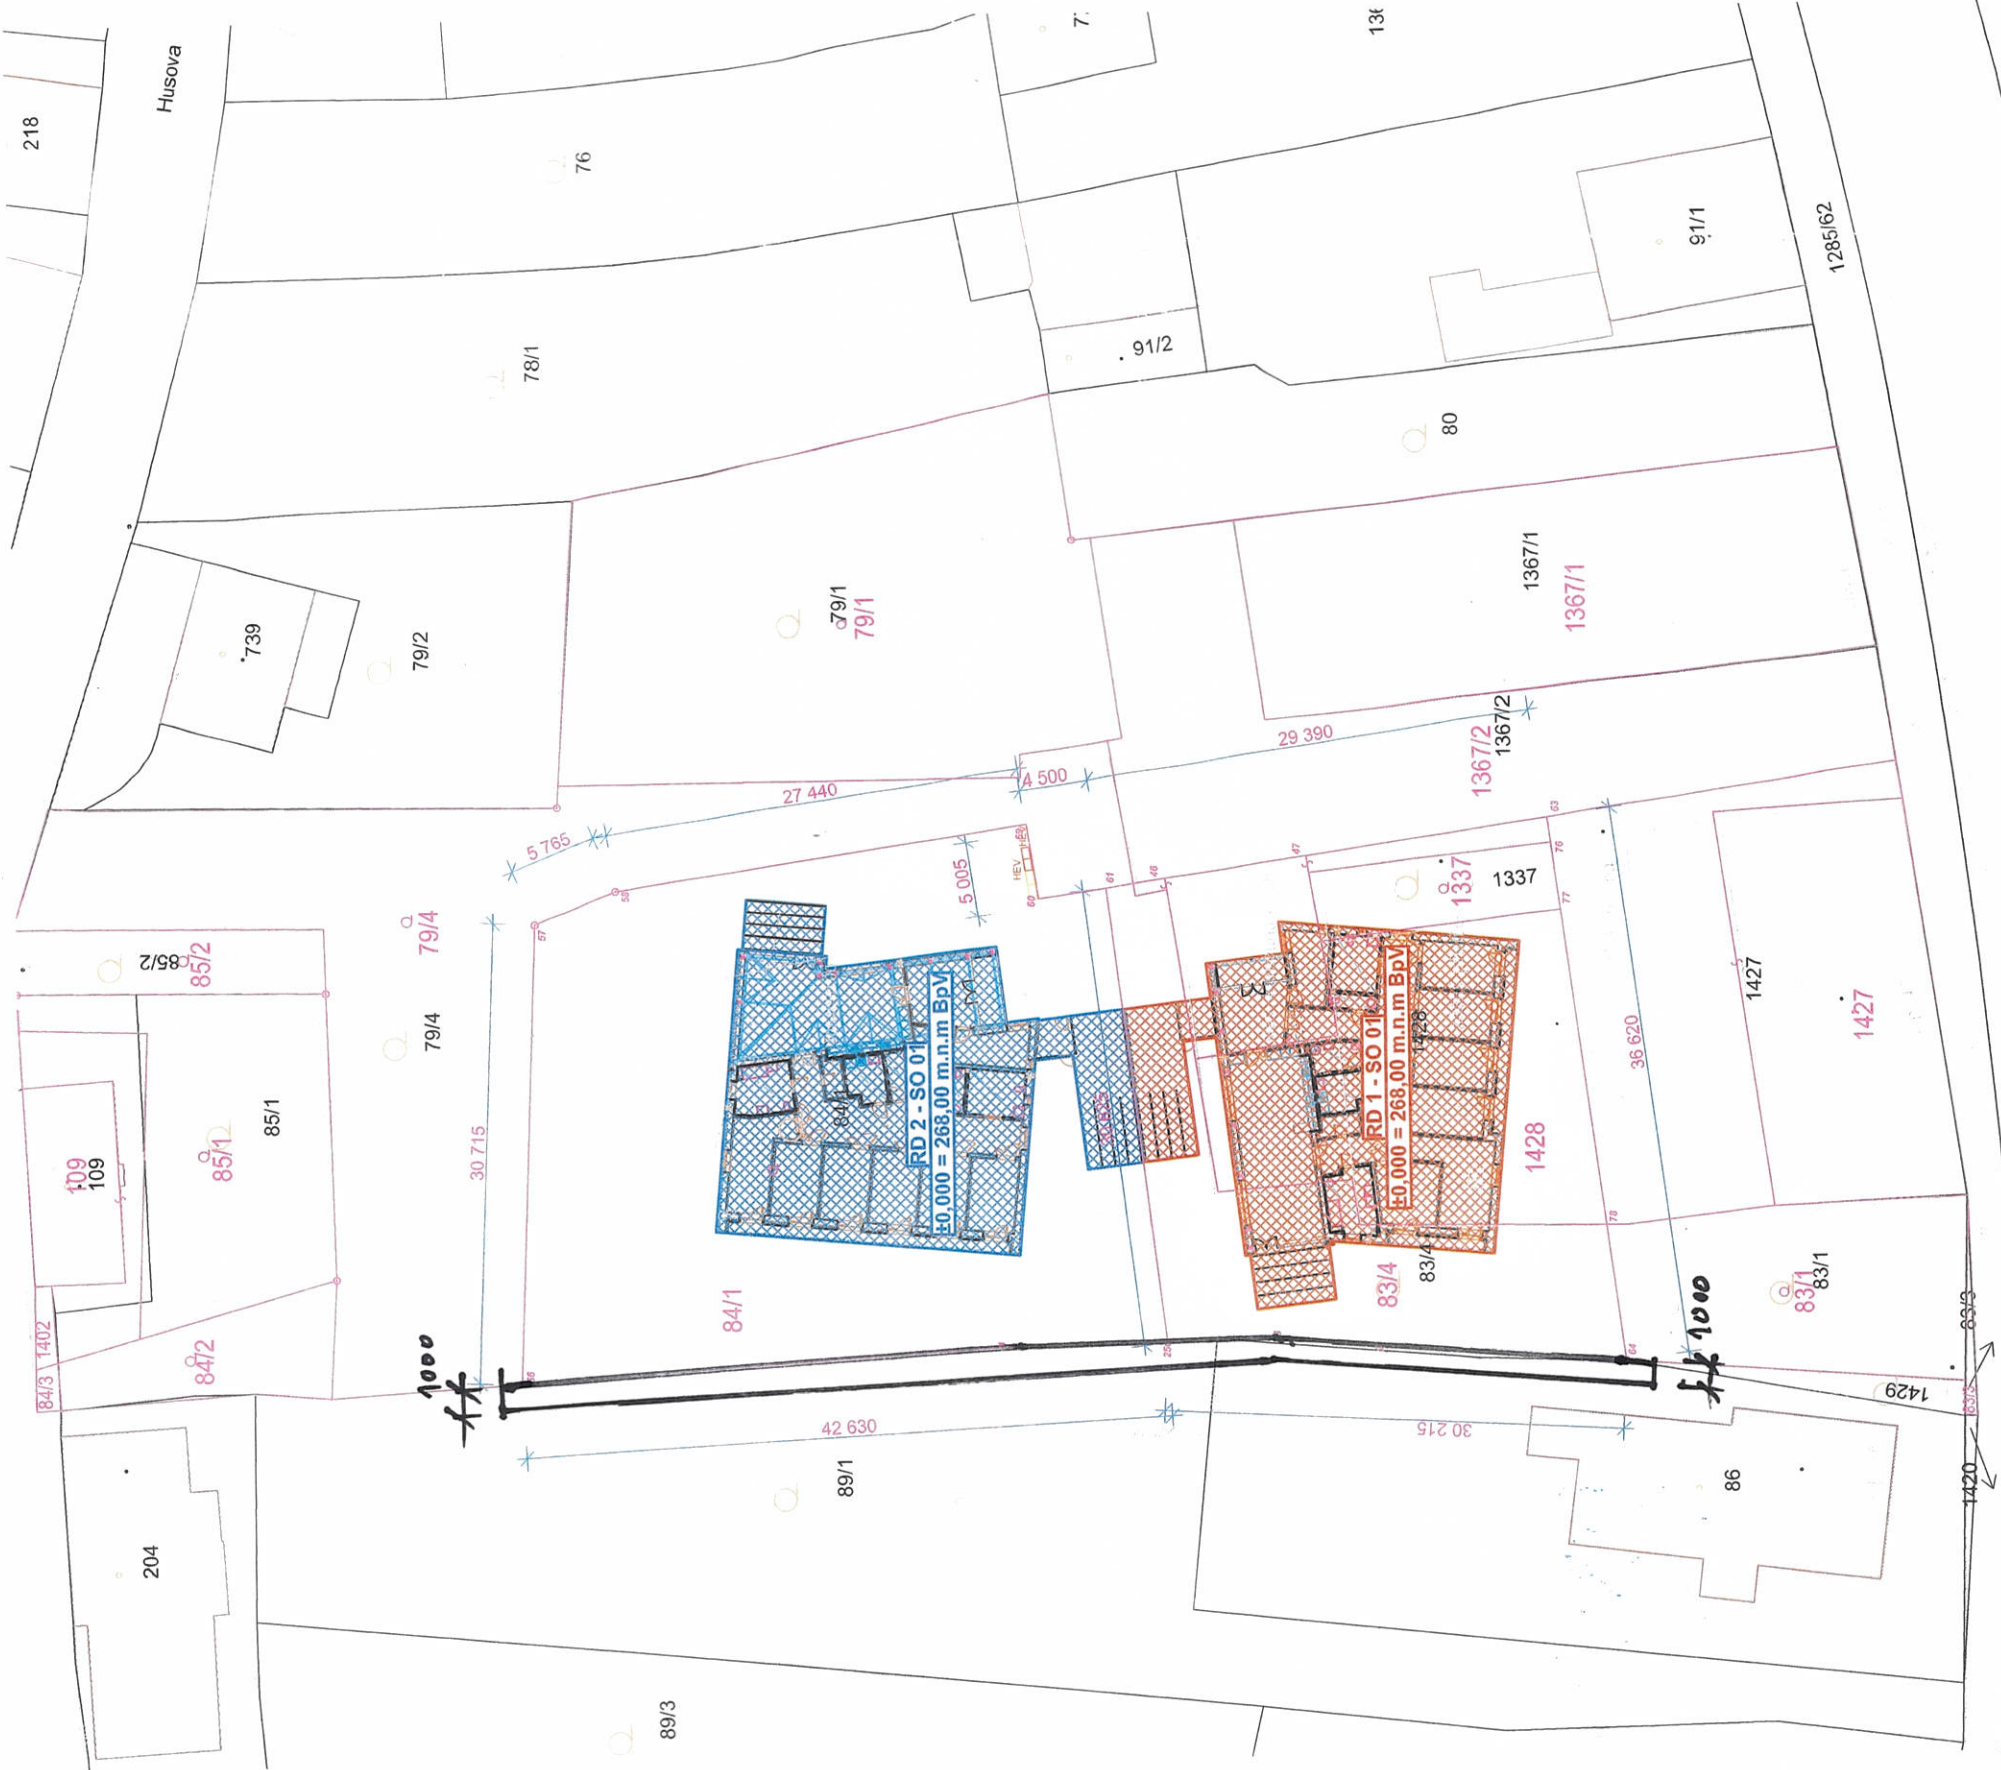

- PROJEKTOVÁ DOKUMENTACE JE NAVRŽENA DLE DOSTUPNÝCH MOŽNÝCH INFORMACÍ A INFORMACÍ SDĚLENÝCH INVESTOREM, PŘI STAVEBNÍCH PRÁCECH MOHOU BYT ZJIŠTENY TAKOVÉ SKUTEČNOSTI, KTERÉ MOHOU OVLIVNIT PŘEDPOKLAD A ROZSAH PRACÍ, V TĚCHTO PŘÍPADECH BUDE PROJEKTANT V PŘEDSTIHU UPOZORNĚN A ÚPRAVA BUDE ŘEŠENA V RÁMCI ZMĚNOVÉHO ŘÍZENÍ
- NEDILNOU SOUČÁSTÍ PROJEKTOVÉ DOKUMENTACE JSOU ČÁSTI ZÚČASTNĚNÝCH PROFESÍ, VÝSTUPY TĚCHTO PROFESÍ OBSAŽENÉ V ARCHITEKTONICKO STAVEBNÍM ŘEŠENÍM JSOU POUZE ORIENTAČNÍHO CHARAKTERU, K PODROBNĚMU ŘEŠENÍ DÍLČÍCH SOUČÁSTÍ STAVBY SLOUŽÍ TYTO SAMOSTATNÉ ČÁSTI PROJEKTOVÉ DOKUMENTACE A TO ZEJMÉNA POŽÁRNÉ BEZPEČNOSTNÍ ŘEŠENÍ STAVBY
- KÓTOVÁNÍ JE PROVEDENO V KOORDINÁČNÍCH ROZMĚRECH PODKLAD SITUACE BYL PŘEVZAT Z VEŘEJNĚ PŘÍSTUPNÉHO SERVERU www.cuzk.cz

±0,000 = 268,00 m.n.m BpV

Architektonická studie :	Ing.arch. Oldřich Bittner		
Hlavní inženýr projektu :	Ing. Radek Myšák		
Zodpovědný projektant :	Ing. Jaroslav Mysák		
Projektant :	Ing. Oldřich Barviř		
Kraj :	Královéhradecký	M.Ú. :	Kostelec nad Orlicí
Stavebník :	Královéhradecký kraj, Pivovarské náměstí 1245/2, 50003 Hradec Králové		
Stavba :	NOVOSTAVBA DVOU RODINNÝCH DOMŮ "TRANSFORMACE ÚSP PRO MLÁDEŽ KVASINY - VÝSTAVBAV LOKALITĚ ČASTOLOVICE" p.č. 83/4, 84/1, 1337 a 1428 katastrální území Častolovice [618624] ul. Masarykova, 517 50 Častolovice		
Číslo zakázky :	16/09/0425	Stupeň PD :	DPS
Datum :	2017(2020 DOTISK)	Měřítka :	
Formát :	8 xA4	Číslo paré :	
Číslo výkresu :	C.2		