


VZOROVÝ PŘÍČNÝ ŘEZ
PŘÍČNÝ ŘEZ DĚLÍCÍM OSTRŮVKEM

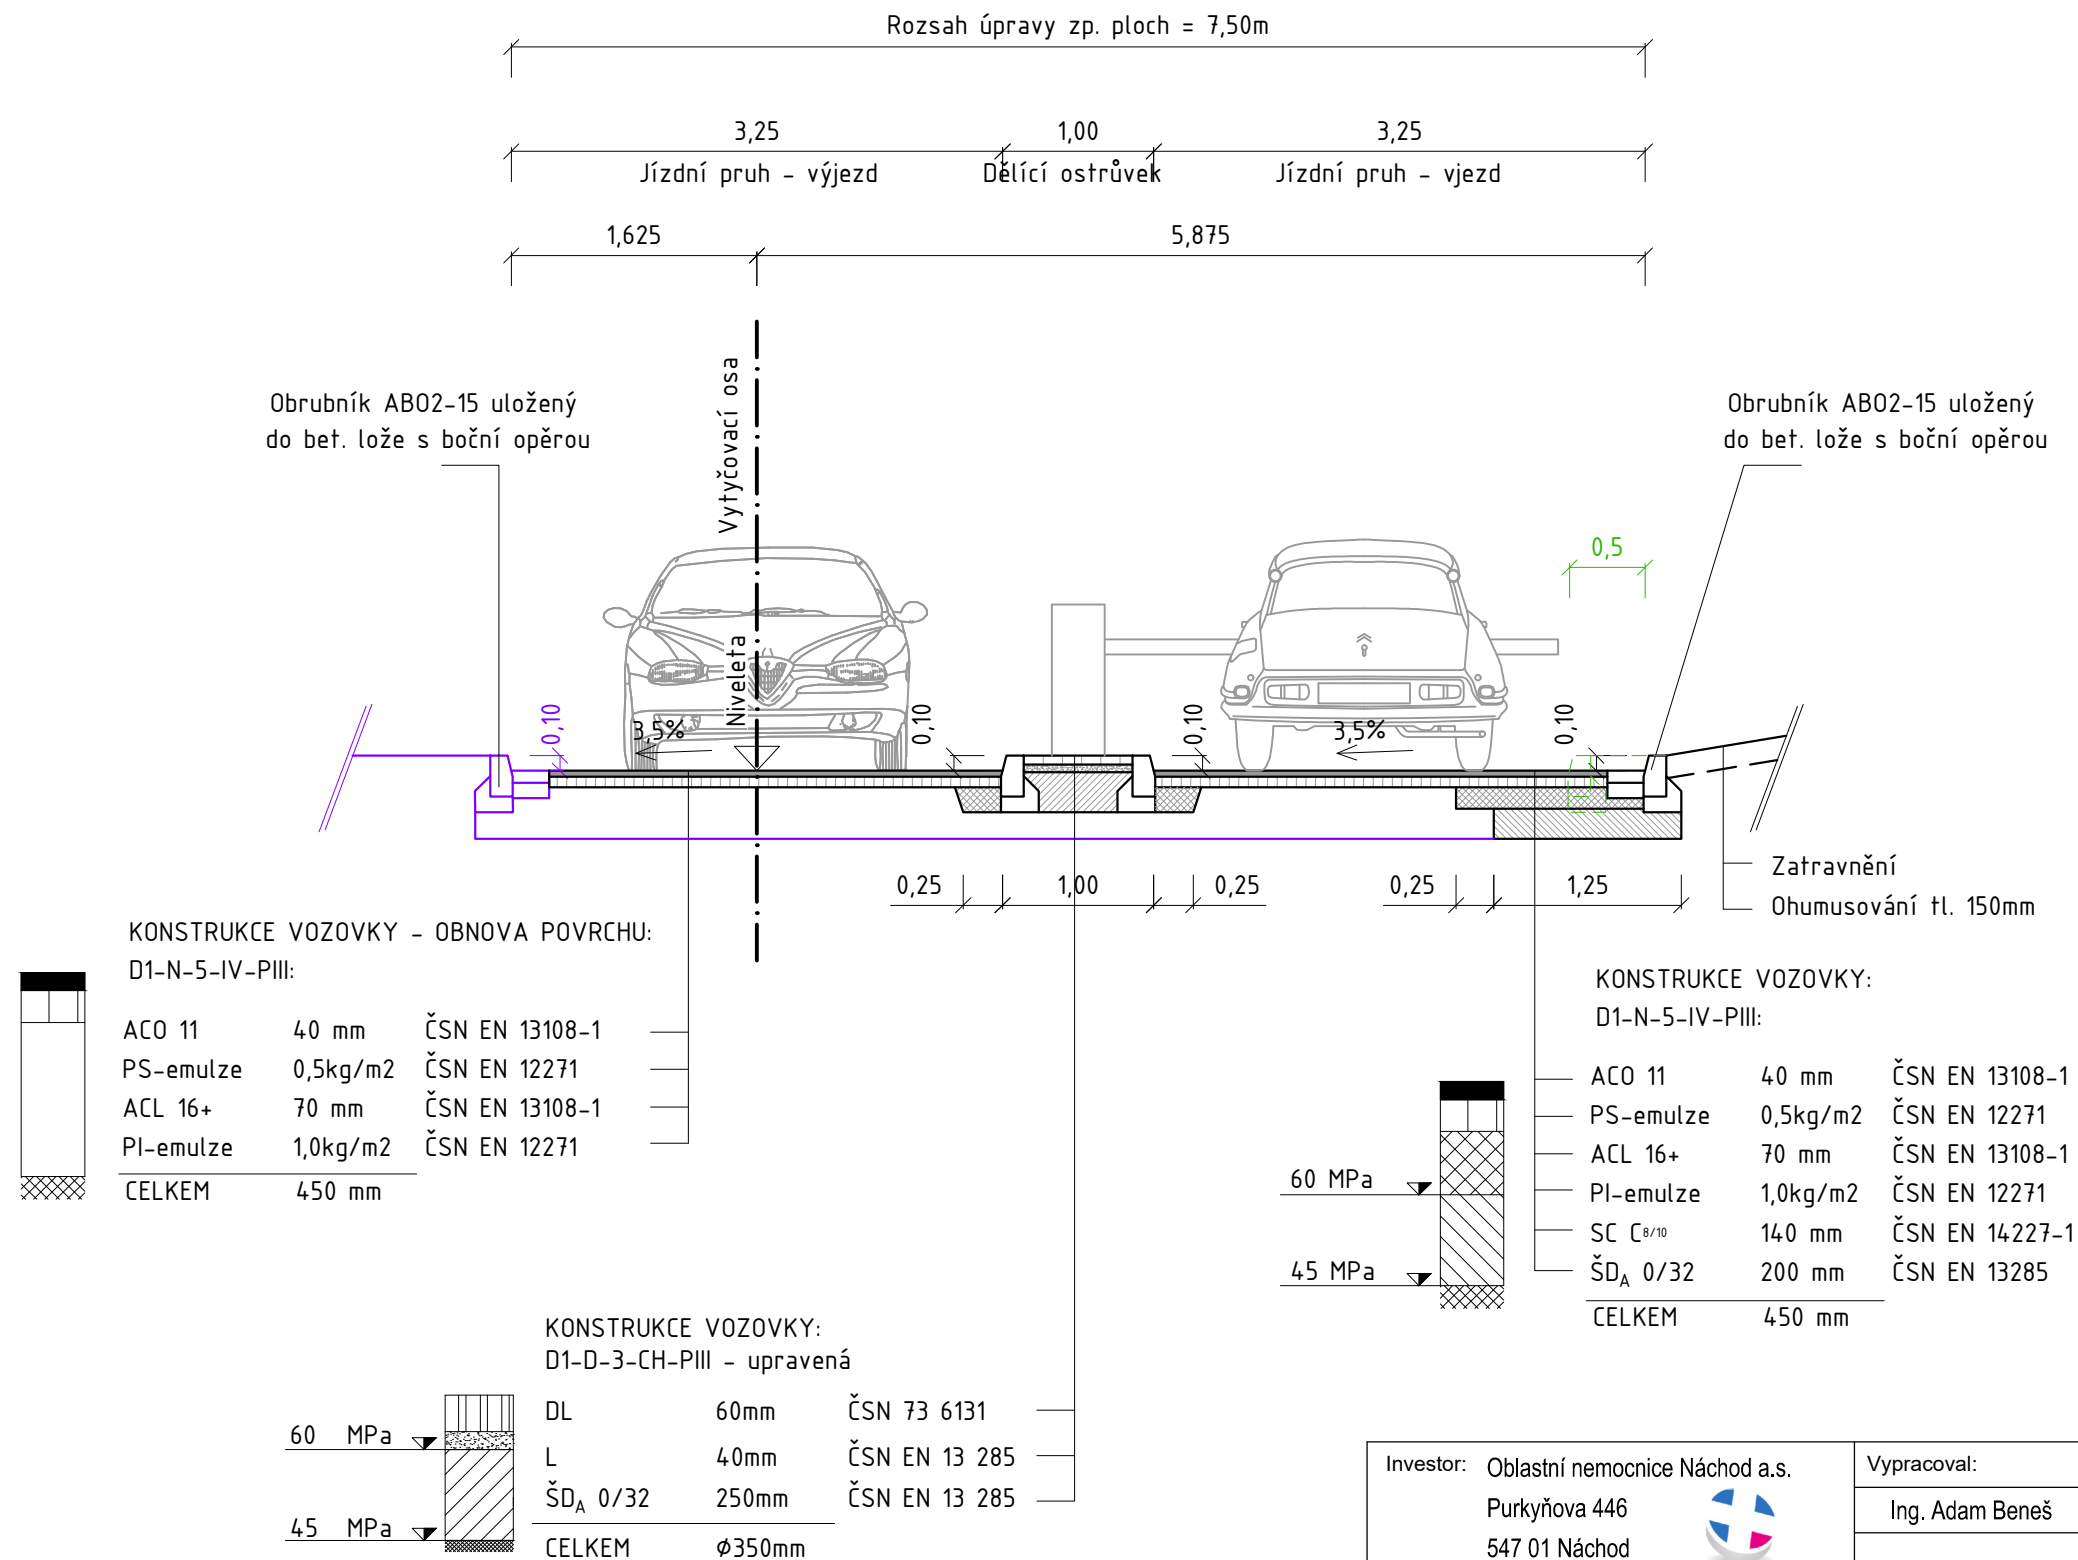

Investor: Oblastní nemocnice Náchod a.s. Purkyňova 446 547 01 Náchod	Vypracoval: Ing. Adam Beneš	Zodp. projektant: Ing. Adam Beneš	Ing. Adam Beneš Žďárky 282, 549 37 Žďárky tel.: 774 977 069 e-mail: ab.projekce.ds@gmail.com IČ 048 03 302, DIČ CZ8802063600	
Místo stavby: dolní areál ON Náchod			Datum:	10 / 2024
Stavba: DOPRAVNÍ ŘEŠENÍ DOLNÍHO AREÁLU OBLASTNÍ NEMOCNICE NÁCHOD a.s. III			Stupeň:	DPZ
			Měřítko:	1:50
Stavební část: SO 100 - KOMUNIKACE VZOROVÝ PŘÍČNÝ ŘEZ			Číslo výkresu:	Číslo paré:
			D.1.1.4	