


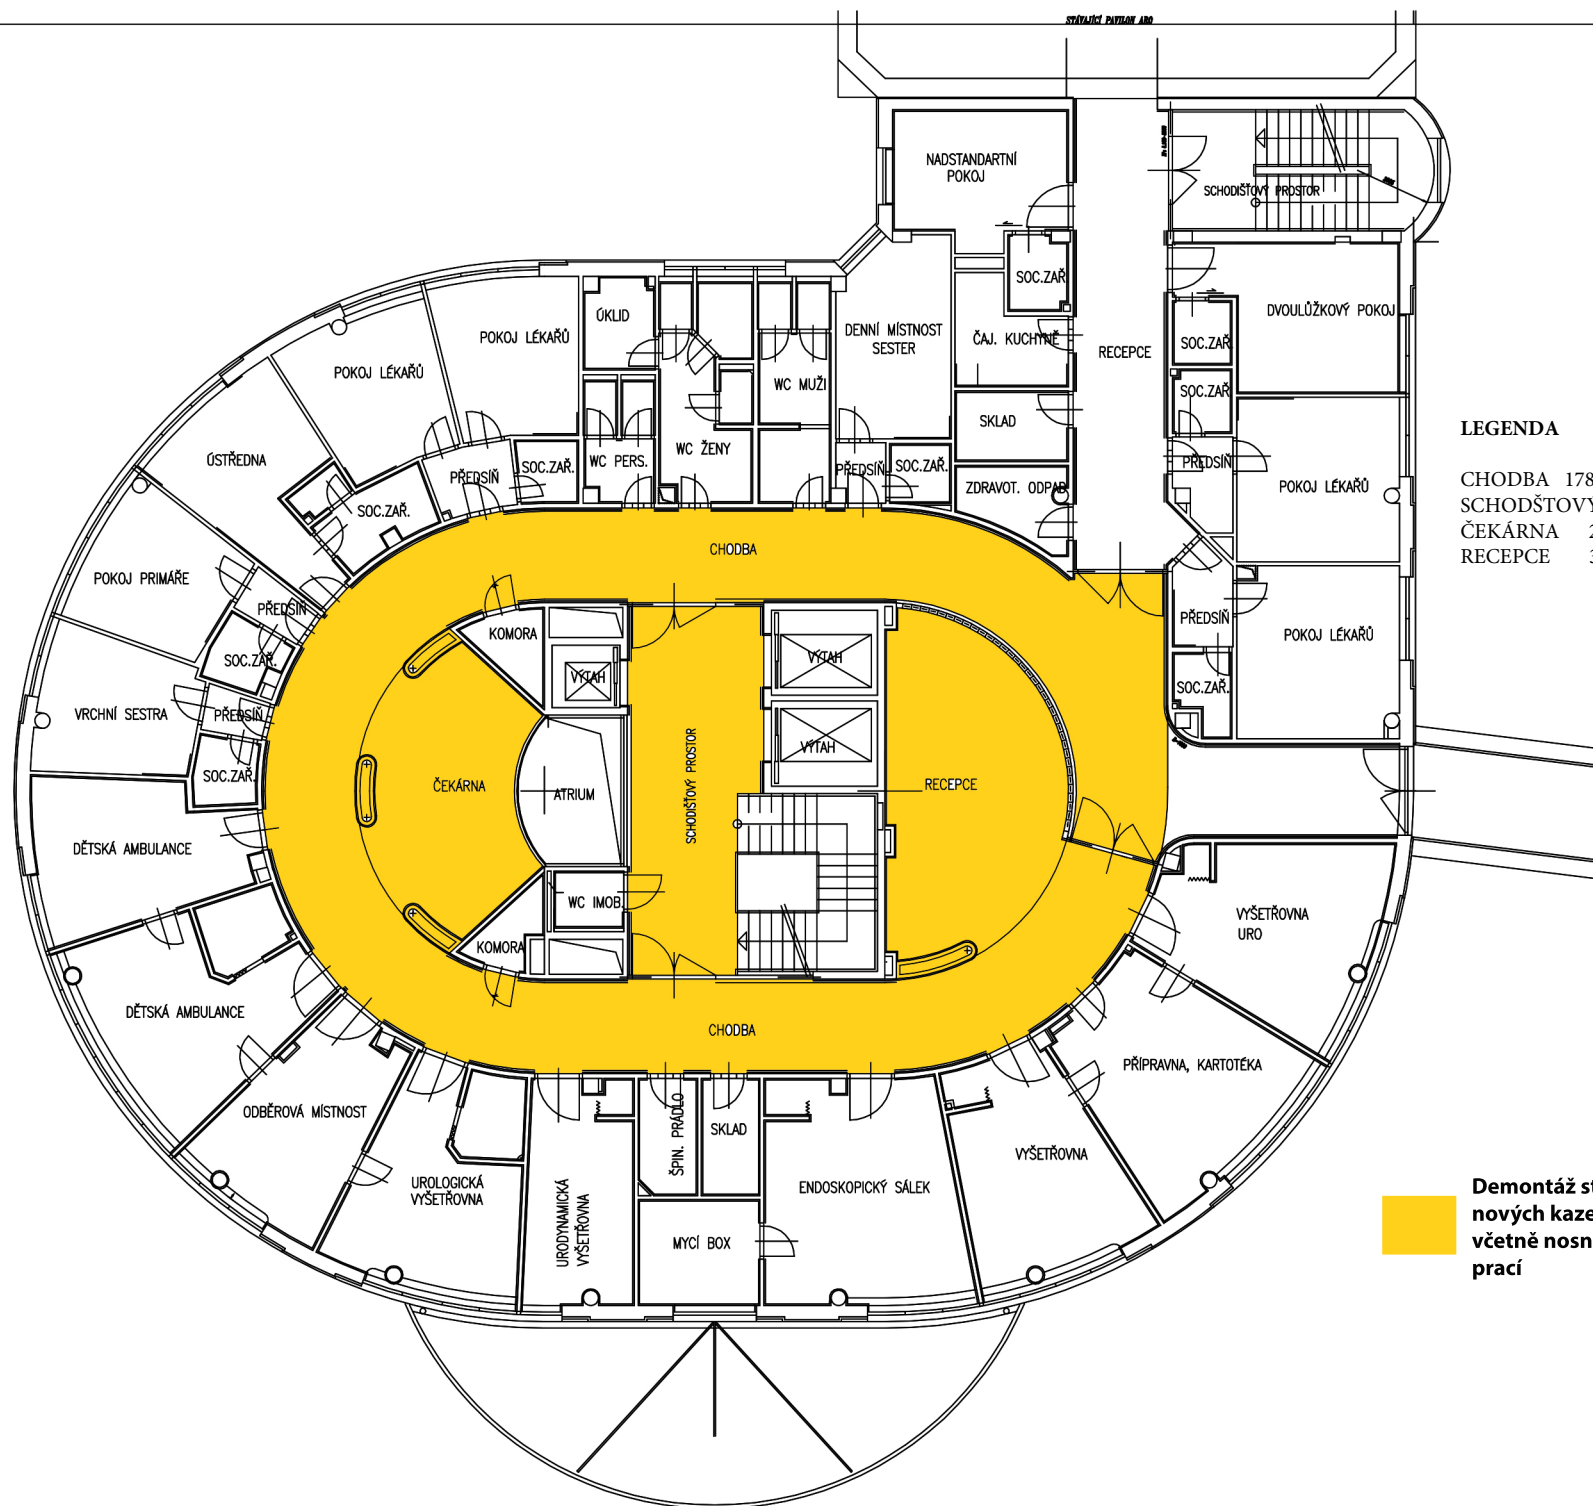

LEGENDA

CHODBA 178,87 m²
SCHODŠTOVÝ PROSTOR 49,13 m²
ČEKÁRNA 27,78 m²
RECEPCE 37,14 m²

Demontáž stávajících podhledů a provedení nových kazetových podhledů formátu 600 × 1200 mm včetně nosné konstrukce a souvisejících montážních prací

1:200

SO-01 HLAVNÍ OBJEKT
3. NADZEMNÍ PODLAŽÍ