


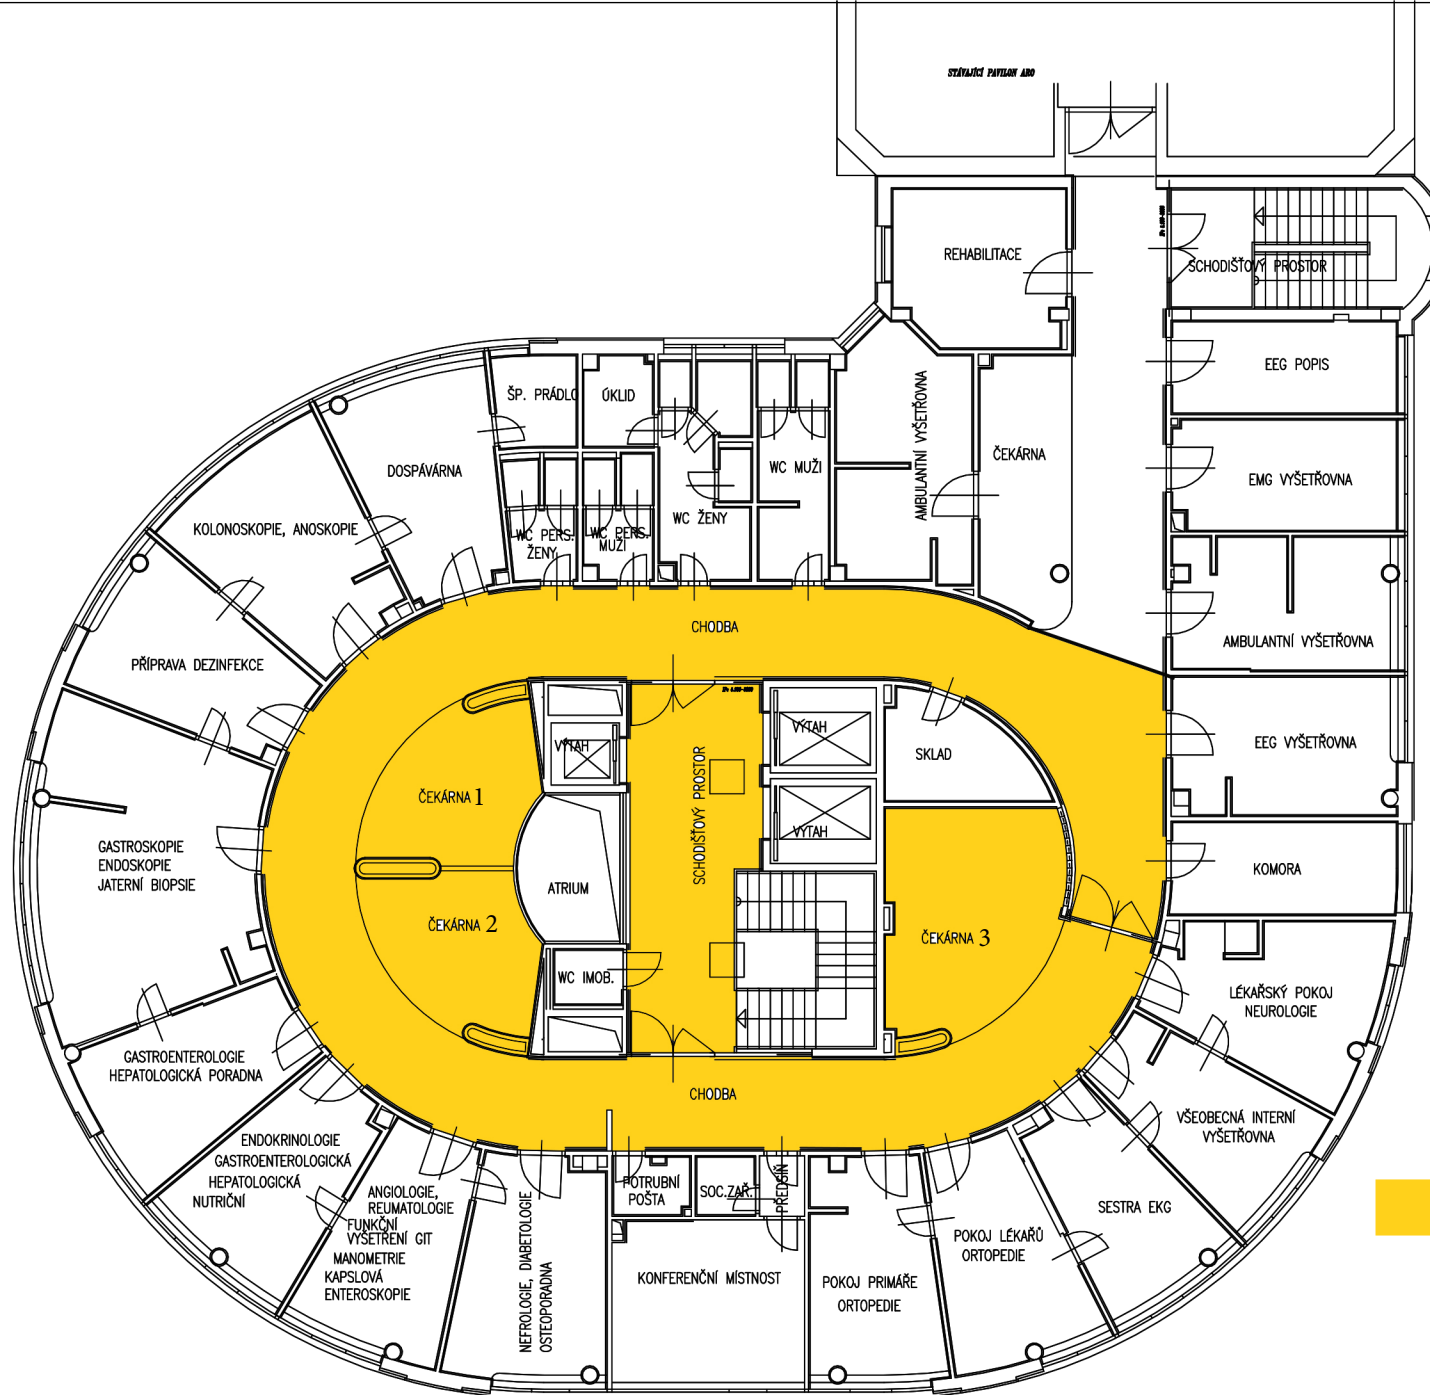

LEGENDA

CHODBA 178,87 m²
SCHODŠTOVÝ PROSTOR 49,13 m²
ČEKÁRNA 1 17,52 m²
ČEKÁRNA 2 17,38 m²
ČEKÁRNA 3 27,04 m²

Demontáž stávajících podhledů a provedení nových kazetových podhledů formátu 600 x 1200 mm včetně nosné konstrukce a souvisejících montážních prací

1:200

SO-01 HLAVNÍ OBJEKT
4. NADZEMNÍ PODLAŽÍ