SITUACE STAVBY (KOORDINAČNÍ)
ČERNILOV - LIBŘICE - ČÁST 2
1:500

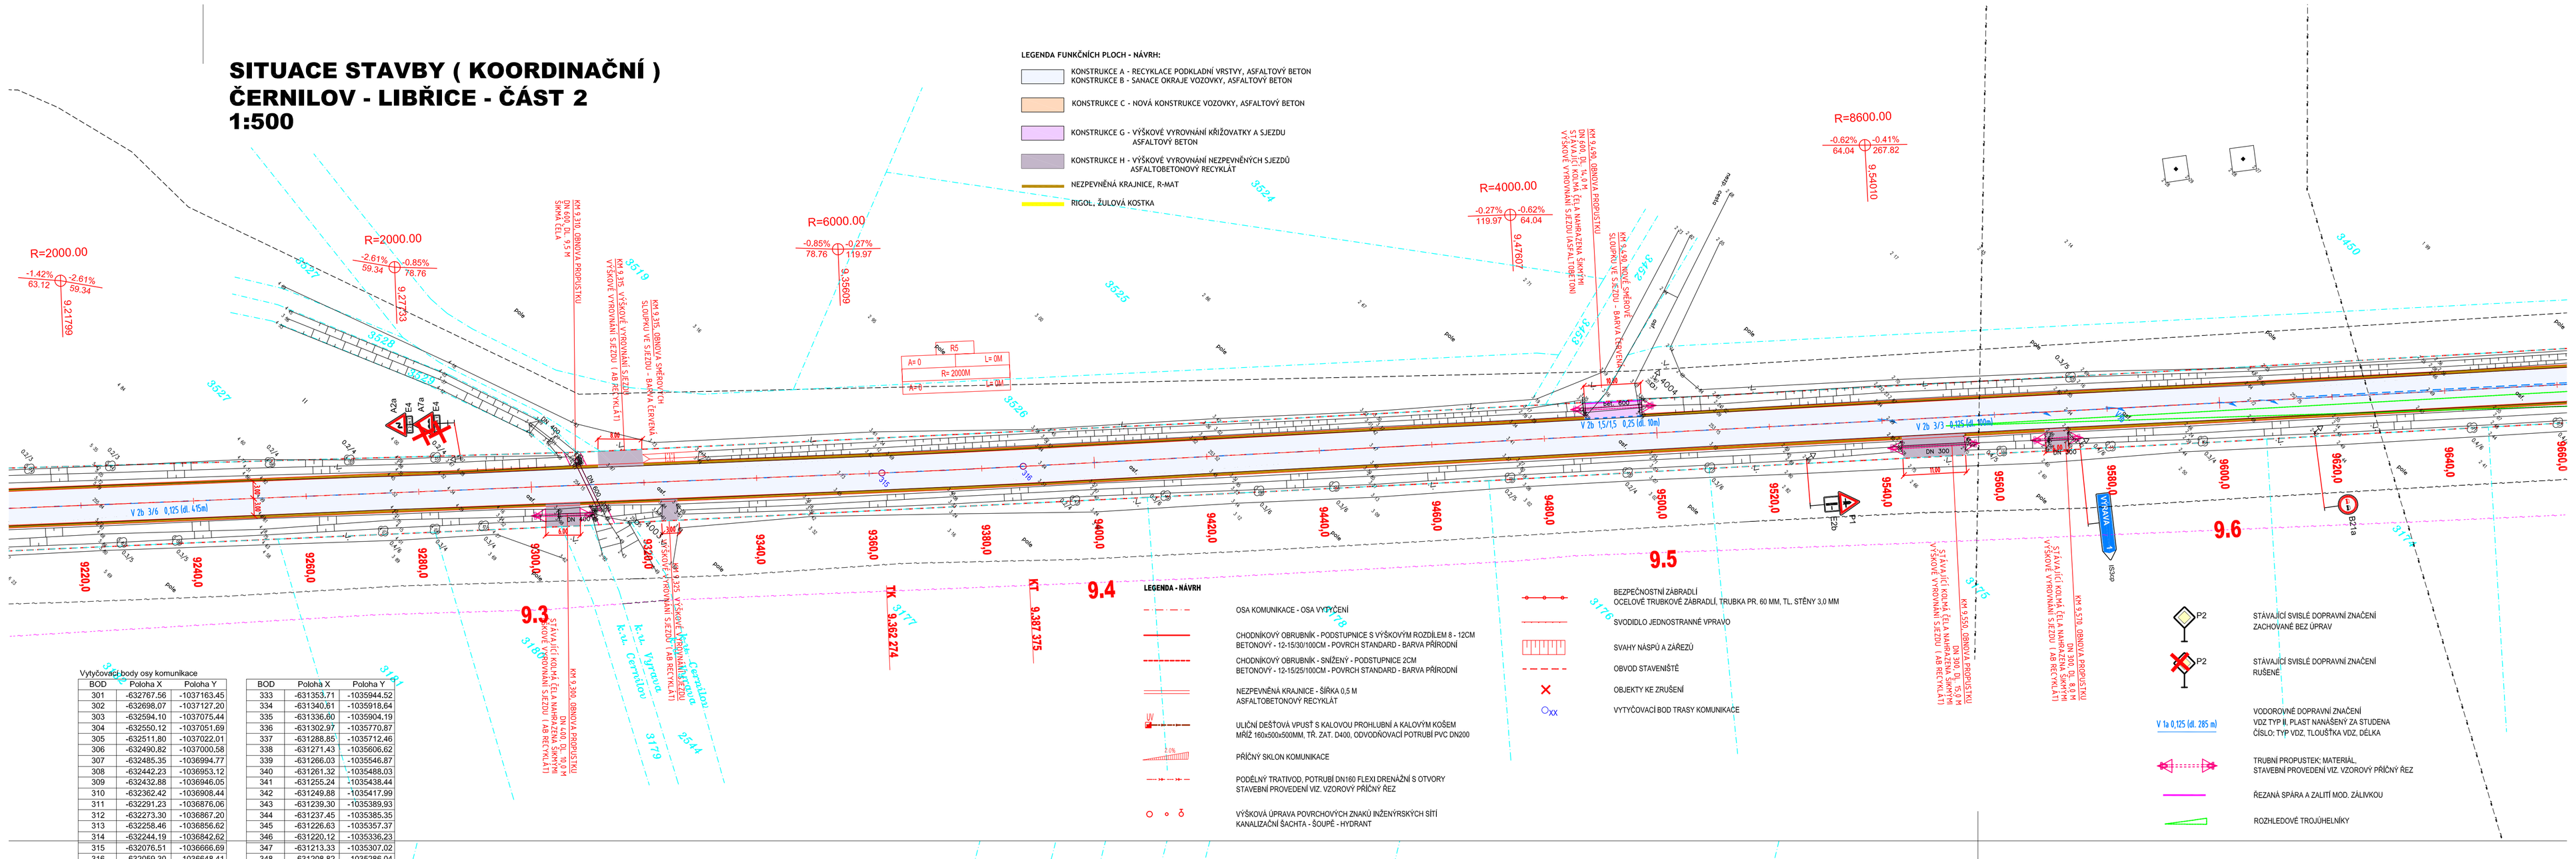

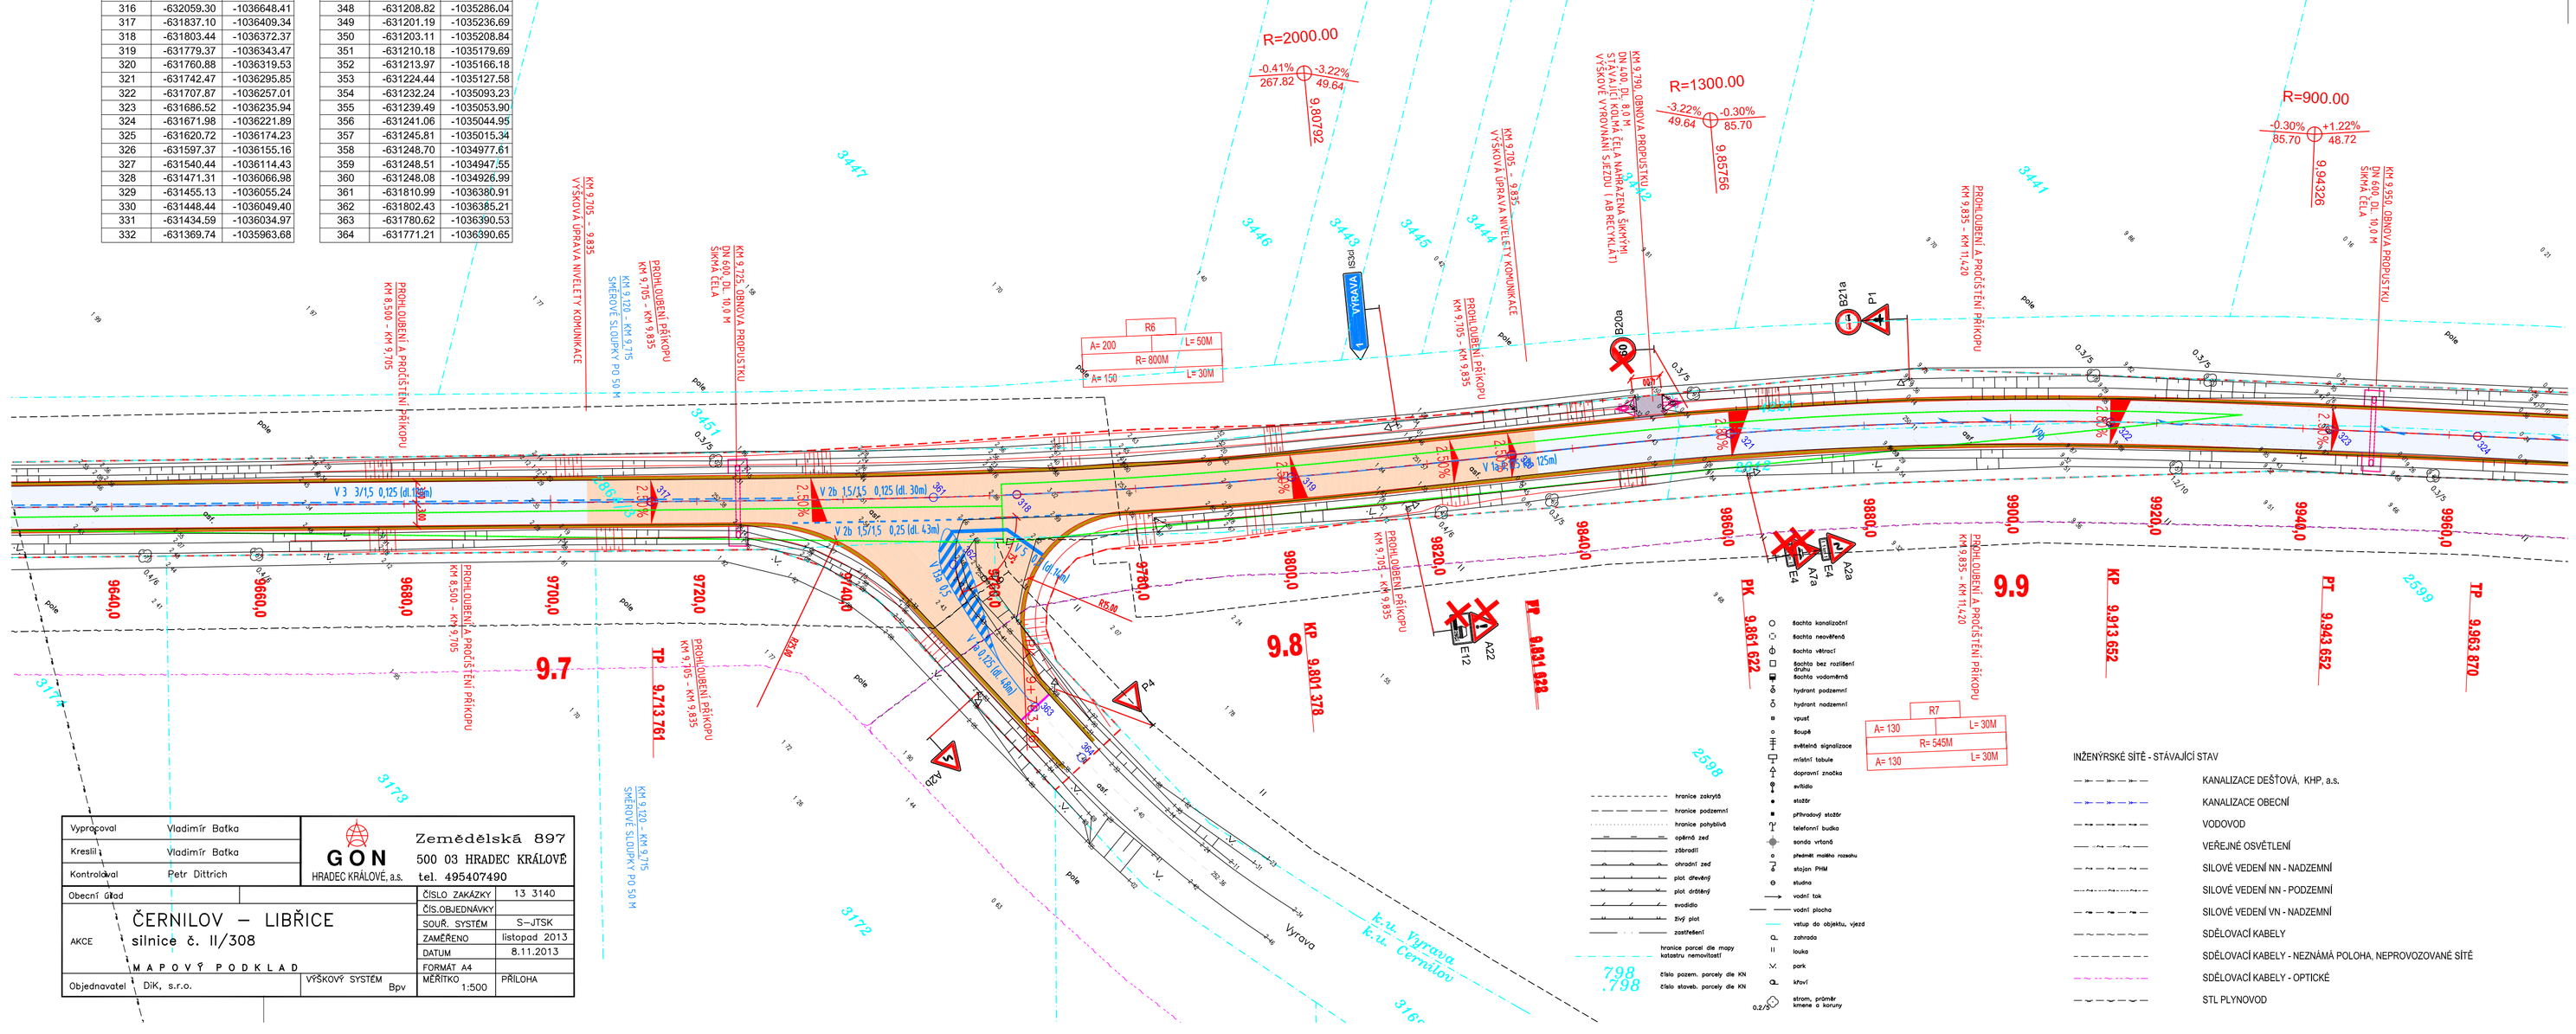

POZNÁMKY:

Poloha stávajících inženýrských sítí je v situaci zakreslena pouze orientačně. Před zahájením zemních prací musí být ověřena a zaktualizována poloha všech inženýrských sítí procházejících prostorem staveniště. Následně bude provedeno vytyčení aktualizovaných inženýrských sítí za účasti jejich správců. O vytyčení tras technické infrastruktury bude provedeno zápis.

SOUŘADNICOVÝ SYSTÉM: S-JTSK
VÝŠKOVÝ SYSTÉM: Bpv

AUTORIZACE | ČÍSLO PARE

ČÍSLO ZMĚNY	DATUM ZMĚNY	POPIS/OBSAH ZMĚNY	PODPIS

SILNICE II/308 SLATINA - ČERNILOV, ČERNILOV - LIBŘICE, LIBŘICE - HRANICE OKRESU RK
název akce

B. SOUHRNNÉ ŘEŠENÍ STAVBY
stavební objekt

Královéhradecký kraj Pivovarské náměstí 1245 500 03 Hradec Králové objednatel		spolupráce
SLATINA, ČERNILOV, LIBŘICE místo stavby		KRÁLOVÉHRADECKÝ kraj

DOPRAVNÍ INŽENÝRSKÁ KANCELÁŘ
Boženčínova 1668, 500 02 Hradec Králové
tel : 495 219 036, 495 212 647, fax : 495 221 677
e-mail : dik@dik - hk.cz, http : www.dik-hk.cz

SITUACE STAVBY (KOORDINAČNÍ) - ČERNILOV - LIBŘICE - ČÁST 2 výkres		1:500 měřítko	DSP, PDPS stupeň
ING. M. BURIANEC kontroloval		A087/13 číslo zakázky	**B.2.3.2**
BC. L. NOVOTNÝ zodpovědný projektant	ING. P. KUBEŠ hlavní inženýr projektu vedoucí projektant	01/2014 datum	číslo přílohy

Vypracoval	Vladimír Batka	GON HRADEC KRÁLOVÉ, a.s.	Zemědělská 897 500 03 HRADEC KRÁLOVÉ tel. 495407490
Kreslil	Vladimír Batka		
Kontroloval	Petr Dittrich		
Obecní úřad		ČÍSLO ZAKÁZKY	13 3140
AKCE	ČERNILOV – LIBŘICE silnice č. II/308	ČÍS.OBJEDNÁVKY	
		SOUŘ. SYSTÉM	S-JTSK
		ZAMĚŘENO	listopad 2013
	MAPOVÝ PODKLAD	DATUM	8.11.2013
		FORMÁT	A4
Objednavatel	DIK, s.r.o.	MĚŘÍTKO 1:500	PŘÍLOHA
	VÝŠKOVÝ SYSTÉM Bpv		