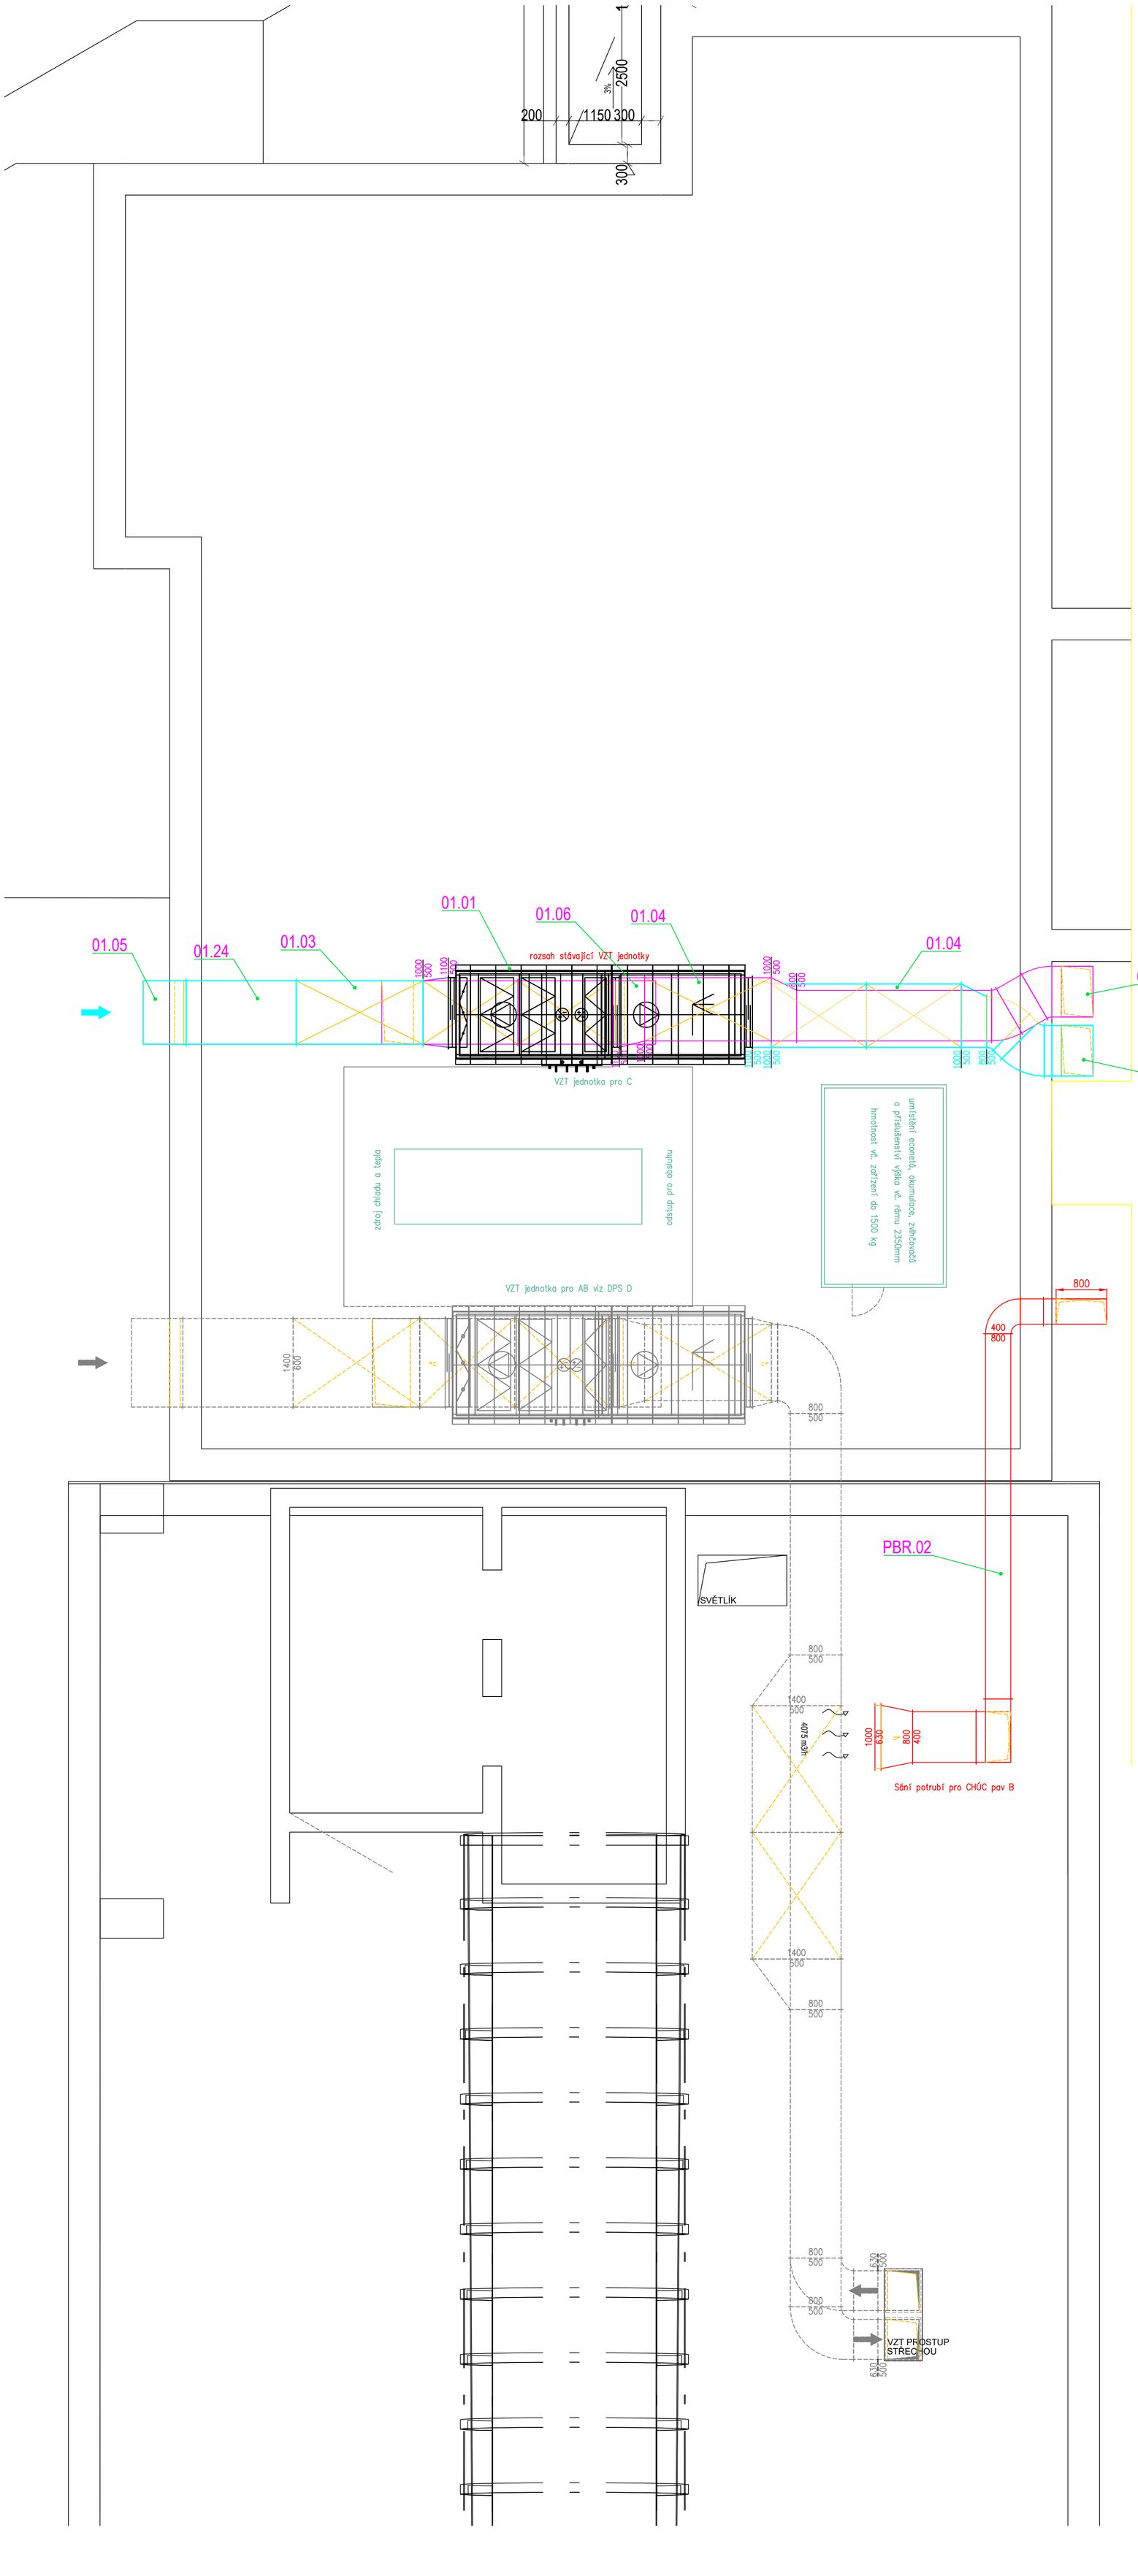

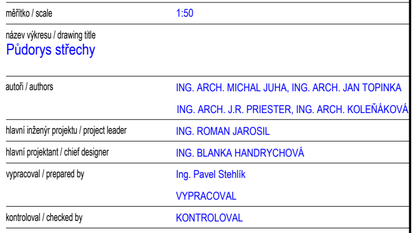

investor / investor

Královéhradecký kraj

KRÁLOVÉHRADECKÝ KRAJ
Pivovarské náměstí 1245
500 03 Hradec Králové
IČO 708 89 546
DIČ CZ 708 89 546

generální projektant / executive architect	DOMY, spol. s r. o.

DOMY ARCHITECTS

Politických vězňů 19, 110 00 Praha 1
tel. +420 224 233 730
email domy@domycz.com, www.domycz.com

pozn.: tato dokumentace je duševním vlastnictvím autorů a vztahuje se na ni autorské právo	
statutární zástupce / owner representative	ING. ARCH. MICHAL JUHA, ING. ARCH. JAN TOPINKA
hlavní architekt projektu / project architect	ING. ARCH. MICHAL JUHA, ING. ARCH. JAN TOPINKA
zpracovatel dílu / consultant	VZDUCHOTECHNIKA

NORDCLIMA servis s.r.o.

NORDCLIMA SERVIS s.r.o.
U Bílého sloupu 2152
436 01 Litvínov
+420724784871
info@nordclimaservis.cz
www.nordclimaservis.cz

statutární zástupce / owner representative	Lada Stehlíková
projektant / planner	Ing. Pavel Stehlík

stavba / build

OBLASTNÍ NEMOCNICE NÁCHOD

II. ETAPA MODERNIZACE A DOSTAVBY

část projektu / project part	D.1.4.2. VZDUCHOTECHNIKA
stupeň / phase	DOKUMENTACE PRO PROVEDENÍ STAVBY
datum / date	09/2024
objekt / object	ÚPRAVY PROVOZU OBJEKTU C
měřítko / scale	1:50

autorizační razítko a podpis

autorizační razítko a podpis

název výkresu / drawing title

Půdorys střechy

POZNÁMKA / NOTE

Tato dokumentace je duševním vlastnictvím autorů a vztahuje se na ni autorské právo.

autoři / authors	ING. ARCH. MICHAL JUHA, ING. ARCH. JAN TOPINKA
	ING. ARCH. J.R. PRIESTER, ING. ARCH. KOLEŇÁKOVÁ
hlavní inženýr projektu / project leader	ING. ROMAN JAROSIL
hlavní projektant / chief designer	ING. BLANKA HANDRYCHOVÁ
vypracoval / prepared by	Ing. Pavel Stehlík
	VYPRACOVAL
kontroloval / checked by	KONTROLOVAL
autorizoval / authorized by	Ing. Václav Remuta

číslo výkresu / drawing No.		název souboru / file name	číslo kopie / copy No.
D.1.4.2.6	05	VZT C střecha	