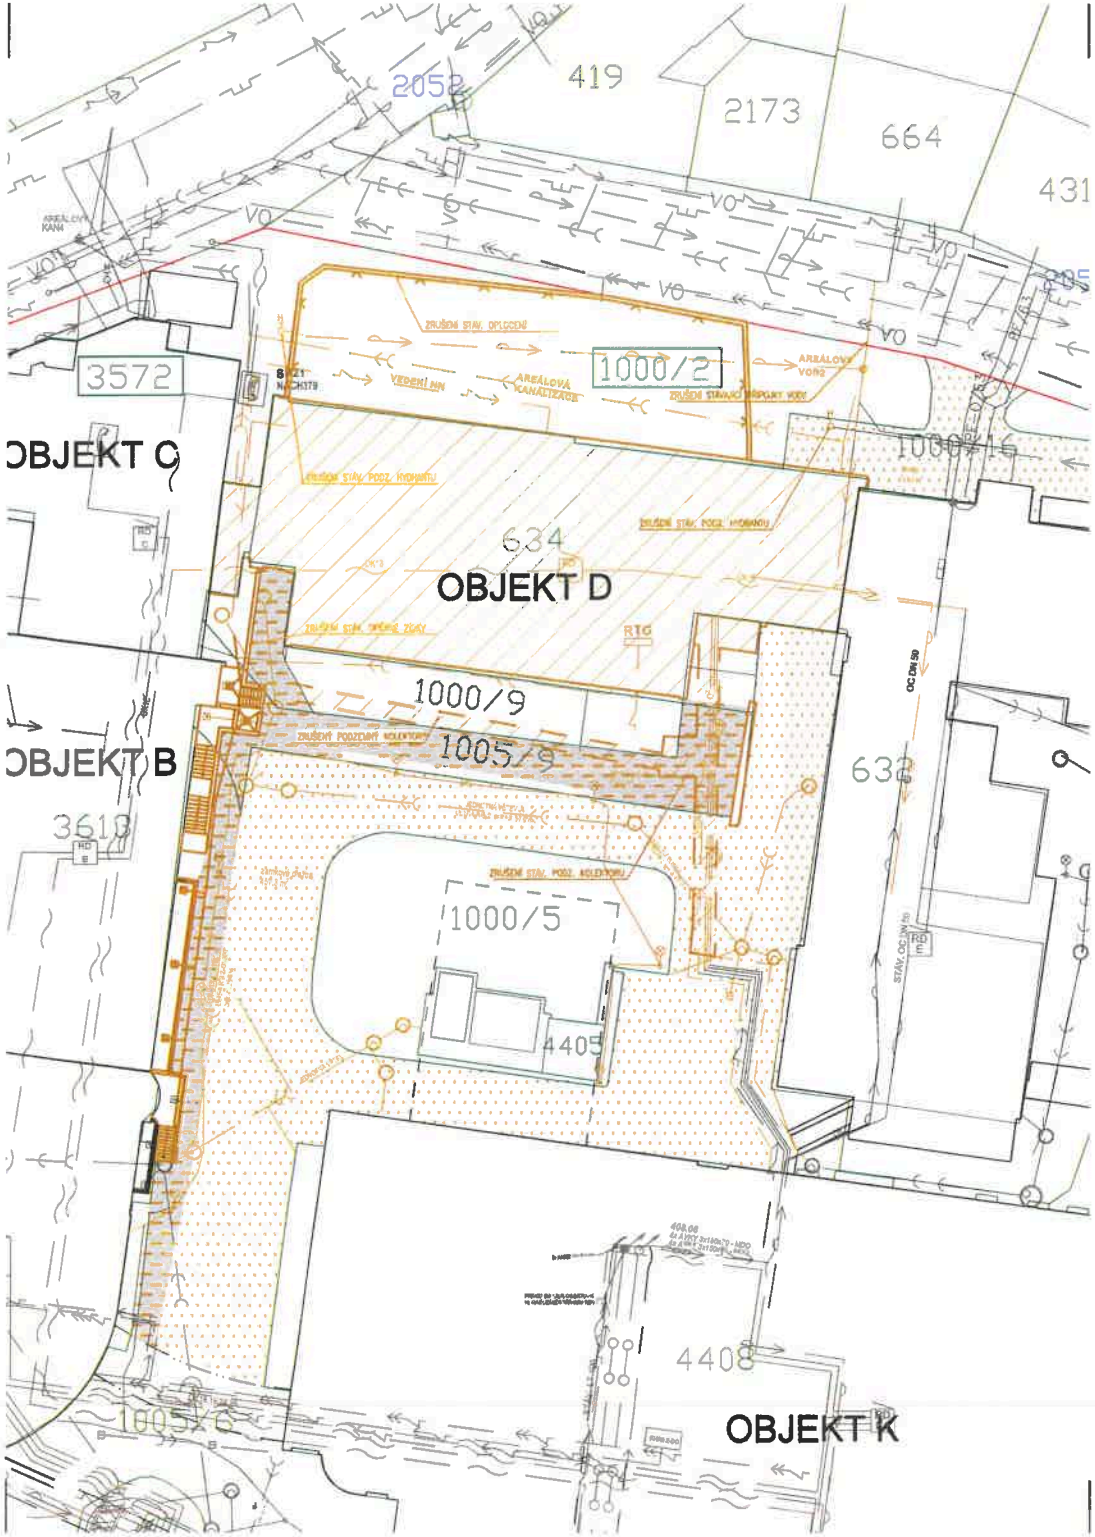

LEGENDA

STAVEBNÍ OBJEKTY

BOURANÉ STAVEBNÍ OBJEKTY

ODSTRAŇOVANÉ (ODPOJOVANÉ) SÍTĚ

- VODOVOD
- KANALIZACE
- SILNOPROUD NN
- SLABOPROUD
- VENKOVNÍ OSVĚTLENÍ + SVÍTIDLO
- PLYNOVOD NTL
- MEDICINÁLNÍ PLYNY (KYSLÍK)
- ŽIVICOVÉ KOMUNIKACE
- KOMUNIKACE SE ZÁMKOVOU DLAŽBOU

STÁVAJÍCÍ OBJEKTY

- STÁVAJÍCÍ OBJEKTY
- 2304 / 3572 HRANICE PARCEL A PARCELNÍ ČÍSLA BEZ ZÁSAHU / SE ZÁSAHEM (RÁMEČEK)

POZNÁMKY:

- PŘED PROVÁDĚNÍM VEŠKERÝCH PRACÍ V MÍSTECH INŽENÝRSKÝCH SÍTÍ JE NUTNO ZAJISTIT VYTYČENÍ JEJICH JEDNOTLIVÝCH SPRÁVCŮ

KÚ. MUNAC 109546/2023/SM/MT SOUHLASÍM

Město Náchod
Masarykovo náměstí 40
547 01 NÁCHOD 42

autorizační razítko a podpis

ING. VAN ČTVRTEČKA
MÍSTOSTAROSTA

autorizační razítko a podpis

POZNÁMKA / NOTE

Tato dokumentace je duševním vlastnictvím autorů a vztahuje se na ní autorské právo.

±0,000 = 355,31 BPV +0,590 = ÚROVEŇ 1.NP

investor / investor

KRÁLOVÉHRADECKÝ KRAJ
Pivovarské náměstí 1245
500 03 Hradec Králové
IČO 708 89 546
DIČ CZ 708 89 546

statutární zástupce / owner representative: Mgr. MARTIN ČERVÍČEK, hejtman

generální projektant / executive architect: DOMY, spol. s r. o.

DOMY ARCHITECTS
Politických vězňů 19, 110 00 Praha 1
tel. +420 224 233 730
email domy@domycz.com, www.domycz.com

pozn.: tato dokumentace je duševním vlastnictvím autorů a vztahuje se na ní autorské právo

statutární zástupce / owner representative: ING. ARCH. MICHAL JUHA, ING. ARCH. JAN TOPINKA

hlavní architekt projektu / project architect: ING. ARCH. MICHAL JUHA, ING. ARCH. JAN TOPINKA

zpracovatel dílu / consultant

DOMY, spol. s.r.o.
Politických vězňů 19
110 00 Praha 1
+420 224 233 730
domy@domycz.com
www.domycz.com

statutární zástupce / owner representative: ING. ARCH. MICHAL JUHA, ING. ARCH. JAN TOPINKA

projektant / planner: ING. ROMAN JAROSIL, ING. BLANKA HANDRYCHOVÁ

stavba / build

OBLASTNÍ NEMOCNICE NÁCHOD
II. ETAPA MODERNIZACE A DOSTAVBY

část projektu / project part	C. SITUACE
stupeň / phase	DOKUMENTACE BOURACÍCH PRACÍ
datum / date	06/2023
objekt / object	DEMOLICE OBJEKTU D
měřítko / scale	1:400

název výkresu / drawing title
SITUACE KATASTRÁLNÍ

autoři / authors	ING. ARCH. MICHAL JUHA, ING. ARCH. JAN TOPINKA ING. ARCH. J.R. PRIESTER, ING. ARCH. M. ZÁBOJOVÁ
hlavní inženýr projektu / project leader	ING. ROMAN JAROSIL
hlavní projektant / chief designer	ING. BLANKA HANDRYCHOVÁ
vypracoval / prepared by	ING. ROMAN JAROSIL
kontrolovat / checked by	
autorizoval / authorized by	

číslo výkresu / drawing No.		název souboru / file name	číslo kopie / copy No.
C.	2	ONN-2ET_DBP_C	

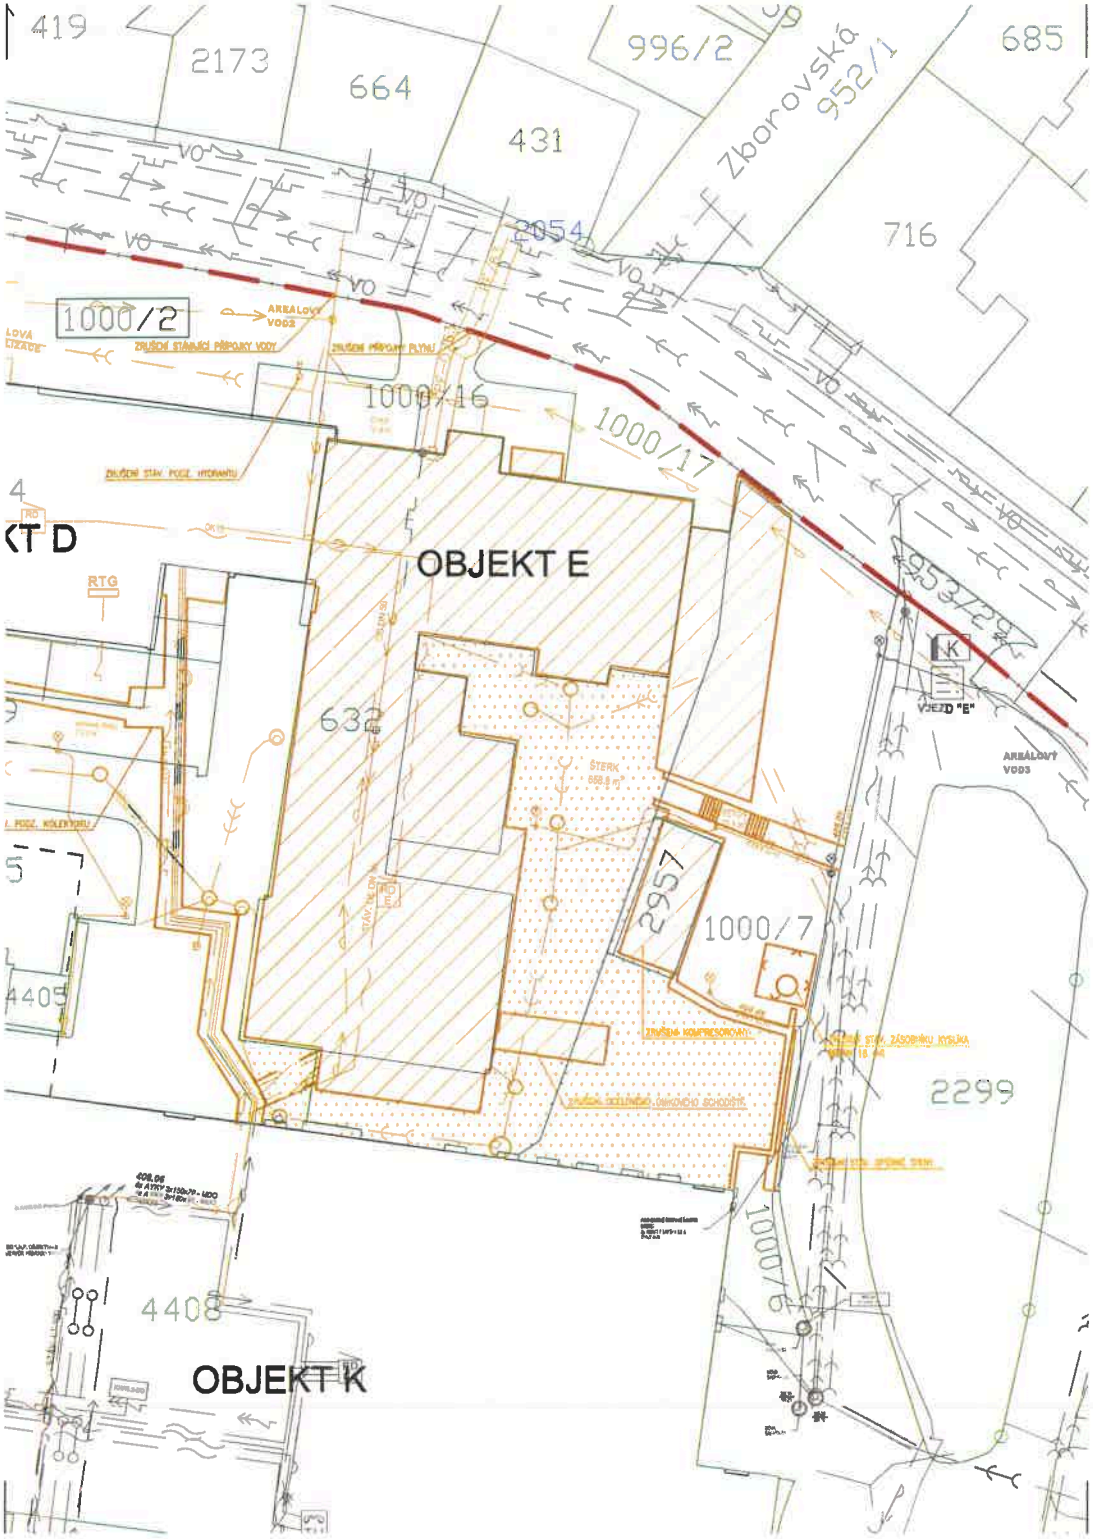

LEGENDA

STAVEBNÍ OBJEKTY

BOURANÉ STAVEBNÍ OBJEKTY

ODSTRAŇOVANÉ (ODPOJOVANÉ) SÍTĚ

- VODOVOD
- KANALIZACE
- SILNOPROUD NN
- SLABOPROUD
- VENKOVNÍ OSVĚTLENÍ + SVÍTIDLO
- PLYNOVOD NTL
- MEDICINÁLNÍ PLYNY (KYSLÍK)
- KOMUNIKACE SE ZÁMKOVOU DLAŽBOU

STÁVAJÍCÍ OBJEKTY

STÁVAJÍCÍ OBJEKTY

2304 3572 HRANICE PARCEL A PARCELNÍ ČÍSLA BEZ ZÁSAHU / SE ZÁSAHEM (RÁMEČEK)

POZNÁMKY:

- PŘED PROVÁDĚNÍM VEŠKERÝCH PRACÍ V MÍSTECH INŽENÝRSKÝCH SÍTÍ JE NUTNO ZAJISTIT VYTYČENÍ JEJICH JEDNOTLIVÝCH SPRÁVCŮ

kč.j. MUNAC 109546/2023/SM/MT
SOUHLASÍM

Město Náchod
Masarykovo náměstí 40
547 01 NÁCHOD 42

autorizační razítko a podpis

ING. JAN ČTVRTEČKA
MÍSTOSTAROSTA

autorizační razítko a podpis

POZNÁMKA / NOTE

Tato dokumentace je duševním vlastnictvím autorů a vztahuje se na ni autorské právo.

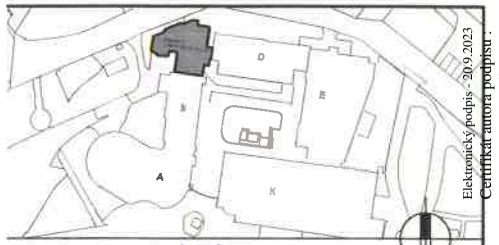

±0,000 = 355,31 BPV ±0,000 = ÚROVEŇ 1.NP

investor / investor	KRÁLOVÉHRADECKÝ KRAJ Pivovarské náměstí 1245 500 03 Hradec Králové IČO 708 89 546 DIČ CZ 708 89 546
statutární zástupce / owner representative	Mgr. MARTIN ČERVÍČEK, hejtman
generální projektant / executive architect	DOMY, spol. s r. o.

DOMY ARCHITECTS

Politických vězňů 19, 110 00 Praha 1
tel. +420 224 233 730
email domy@domycz.com, www.domycz.com

pozn.: tato dokumentace je duševním vlastnictvím autorů a vztahuje se na ni autorské právo

statutární zástupce / owner representative	ING. ARCH. MICHAL JUHA, ING. ARCH. JAN TOPINKA
hlavní architekt projektu / project architect	ING. ARCH. MICHAL JUHA, ING. ARCH. JAN TOPINKA
zpracovatel dílu / consultant	DOMY, spol. s.r.o. Politických vězňů 19 110 00 Praha 1 +420 224 233 730 domy@domycz.com www.domycz.com
statutární zástupce / owner representative	ING. ARCH. MICHAL JUHA, ING. ARCH. JAN TOPINKA
projektant / planner	ING. ROMAN JAROSIL, ING. BLANKA HANDRYCHOVÁ

stavba / build

OBLASTNÍ NEMOCNICE NÁCHOD

II. ETAPA MODERNIZACE A DOSTAVBY

část projektu / project part	C. SITUACE
stupeň / phase	DOKUMENTACE BOURACÍCH PRACÍ
datum / date	06/2023
objekt / object	DEMOLICE OBJEKTU D + E
měřítko / scale	1:400
název výkresu / drawing title	SITUACE KATASTRÁLNÍ
autoři / authors	ING. ARCH. MICHAL JUHA, ING. ARCH. JAN TOPINKA ING. ARCH. J.R. PRIESTER, ING. ARCH. M. ZÁBOJOVÁ
hlavní inženýr projektu / project leader	ING. ROMAN JAROSIL
hlavní projektant / chief designer	ING. BLANKA HANDRYCHOVÁ
vypracoval / prepared by	ING. ROMAN JAROSIL
kontroloval / checked by	
autorizoval / authorized by	

číslo výkresu / drawing No.		název souboru / file name	číslo kopie / copy No.
C.	2	ONN-ZET_DBP_C	

Elektronický podpis - 20.9.2023
Certifikát autora podpisu :
Jméno : Ing. Jan Čtvrtečka
Vydal : PostSignum Qualified CA 4
Platnost do : 3.7.2026 10:03:21-000 +02:00