




ŠIRŠÍ VZTAHY  
1 : 20 000

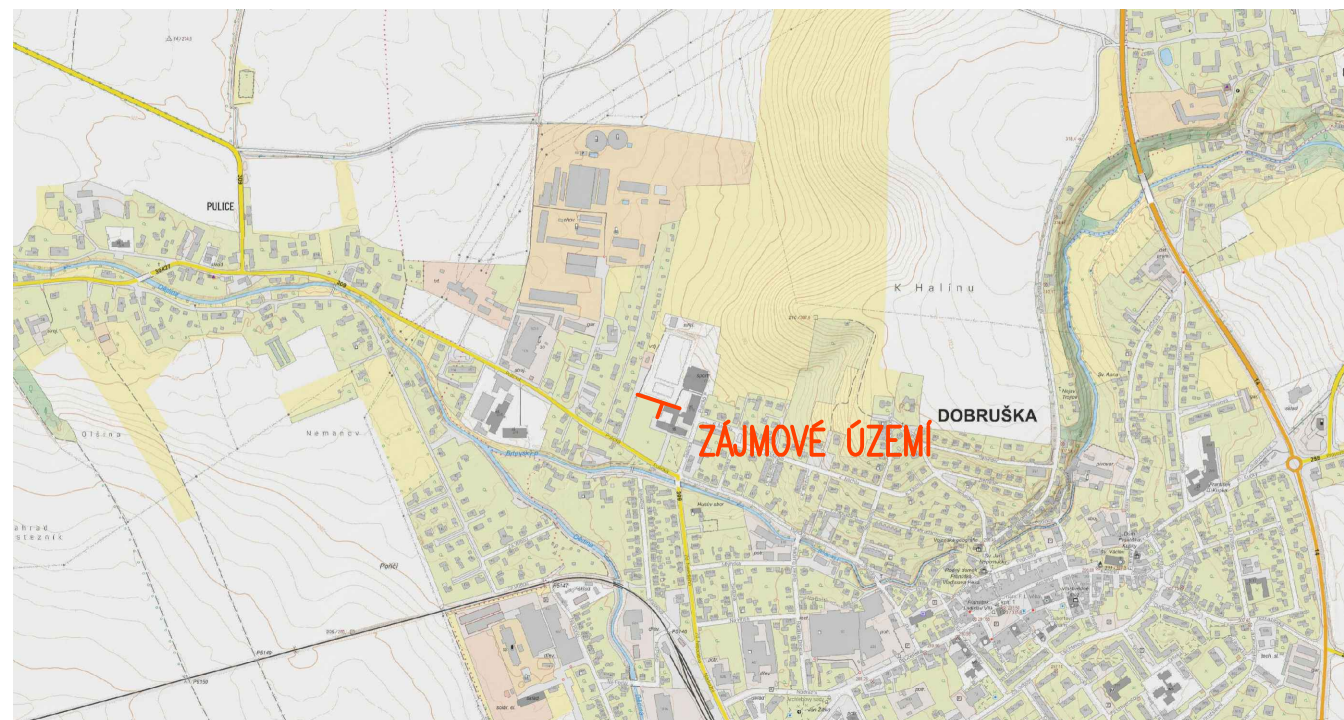

PŘEHLEDNÁ MAPA  
1 : 5 000


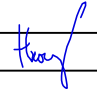


ORTOFOTO MAPA  
1 : 1 000

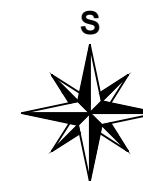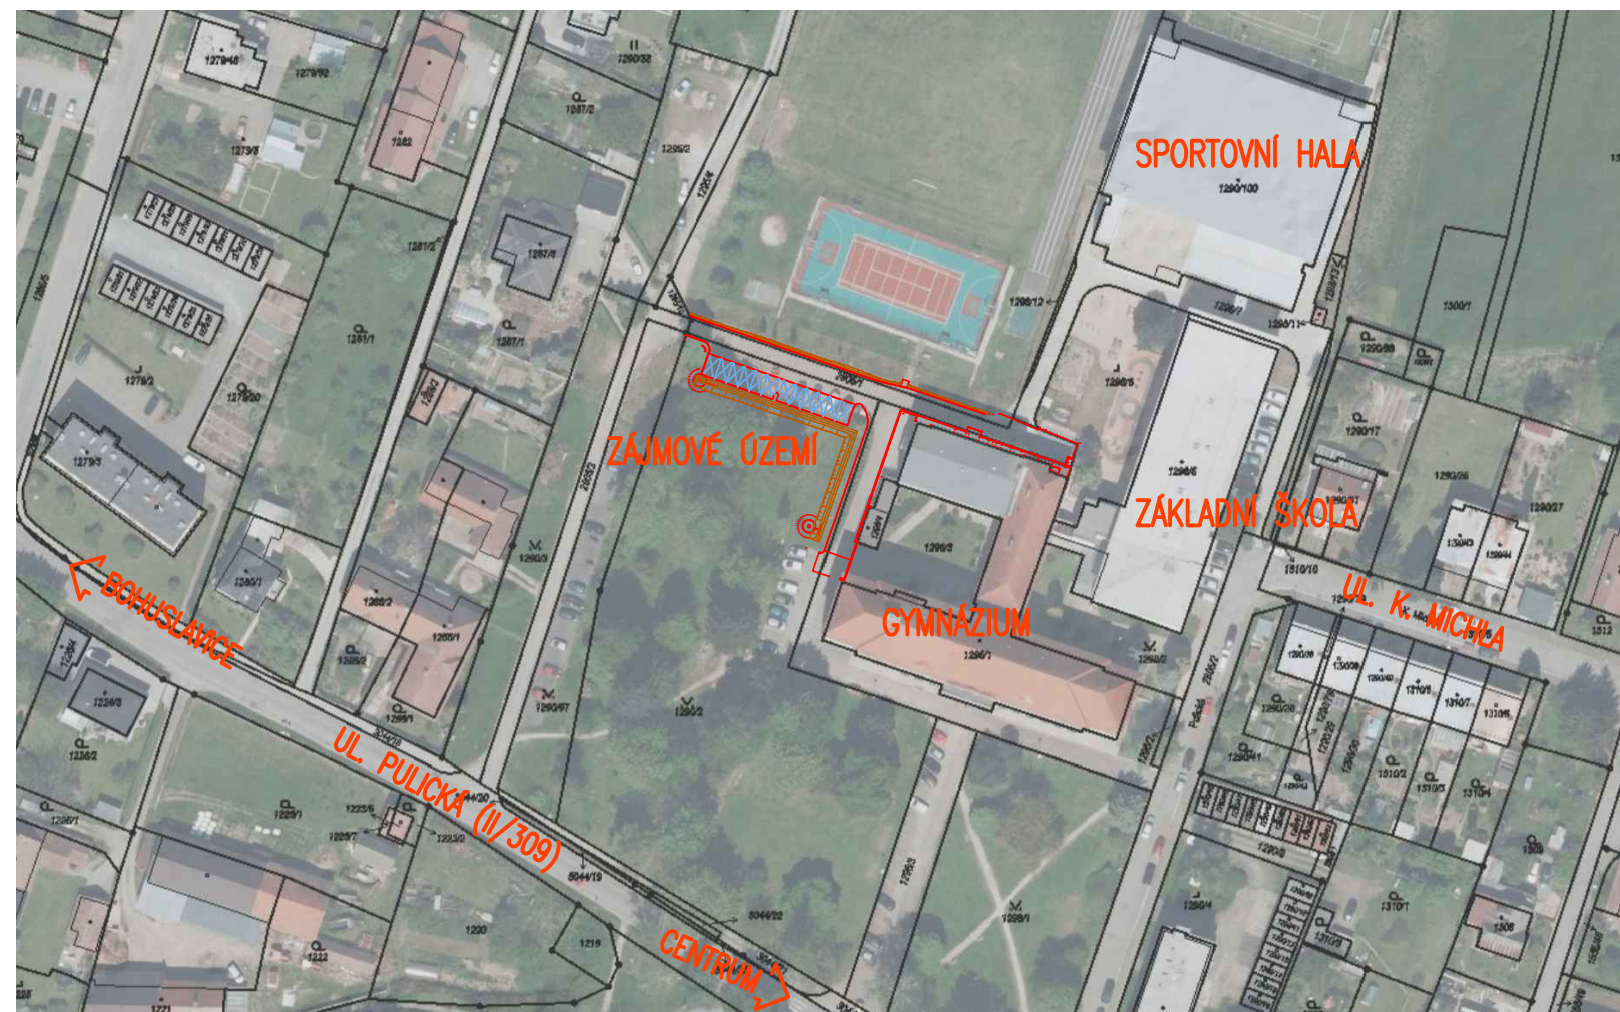

SOUŘADNICOVÝ SYSTÉM: JTSK

VÝŠKOVÝ SYSTÉM: BpV

HLAVNÍ PROJEKTANT:	KAMIL HRONOVSKÝ		 <b>HRONOVSKÝ</b> <b>DOPRAVNÍ PROJEKT s.r.o.</b> BRNĚNSKÁ 700/25, 500 06 HRADEC KRÁLOVÉ e-mail: hronovsky@hkprojekt.cz telefon: 604 823 698 IČ: 07053428 DIČ: CZ07053428
ZPRACOVATEL DÍLČÍ ČÁSTI:			
ZODPOVĚDNÝ PROJEKTANT:	KAMIL HRONOVSKÝ		
VYPRACOVAL:	KAMIL HRONOVSKÝ		
KRAJ: KRÁLOVÉHRADECKÝ	OBEC: DOBRUŠKA	KAT. ÚZEMÍ: DOBRUŠKA	
INVESTOR: KRÁLOVÉHRADECKÝ KRAJ, PIVOVARSKÉ NÁMĚSTÍ 1245/2, 500 03 HRADEC KRÁLOVÉ			STUPEŇ: DPZ+DPS
AKCE: ÚČELOVÁ KOMUNIKACE A ZPEVNĚNÉ PLOCHY ZA GYMNAZIEM DOBRUŠKA			ZAK.ČÍSLO: 006-25-5
OBJEKT: C – SITUAČNÍ VÝKRESY			ARCHIVNÍ ČÍSLO:
OBSAH: SITUAČNÍ VÝKRES ŠIRČÍCH VZTAHŮ			DATUM: 03/2025
			FORMÁT: 2 x A4
			MĚŘITKO: 1 : 20 000, 5 000, 1 000
			ČÍSLO SOUPRAVY: ČÍSLO PŘÍLOHY: C.1.