



POLYKARBON. DESKA PL1,
M 1:10

–běžné pole prvků Z1 a Z2
–pohled z výběhu

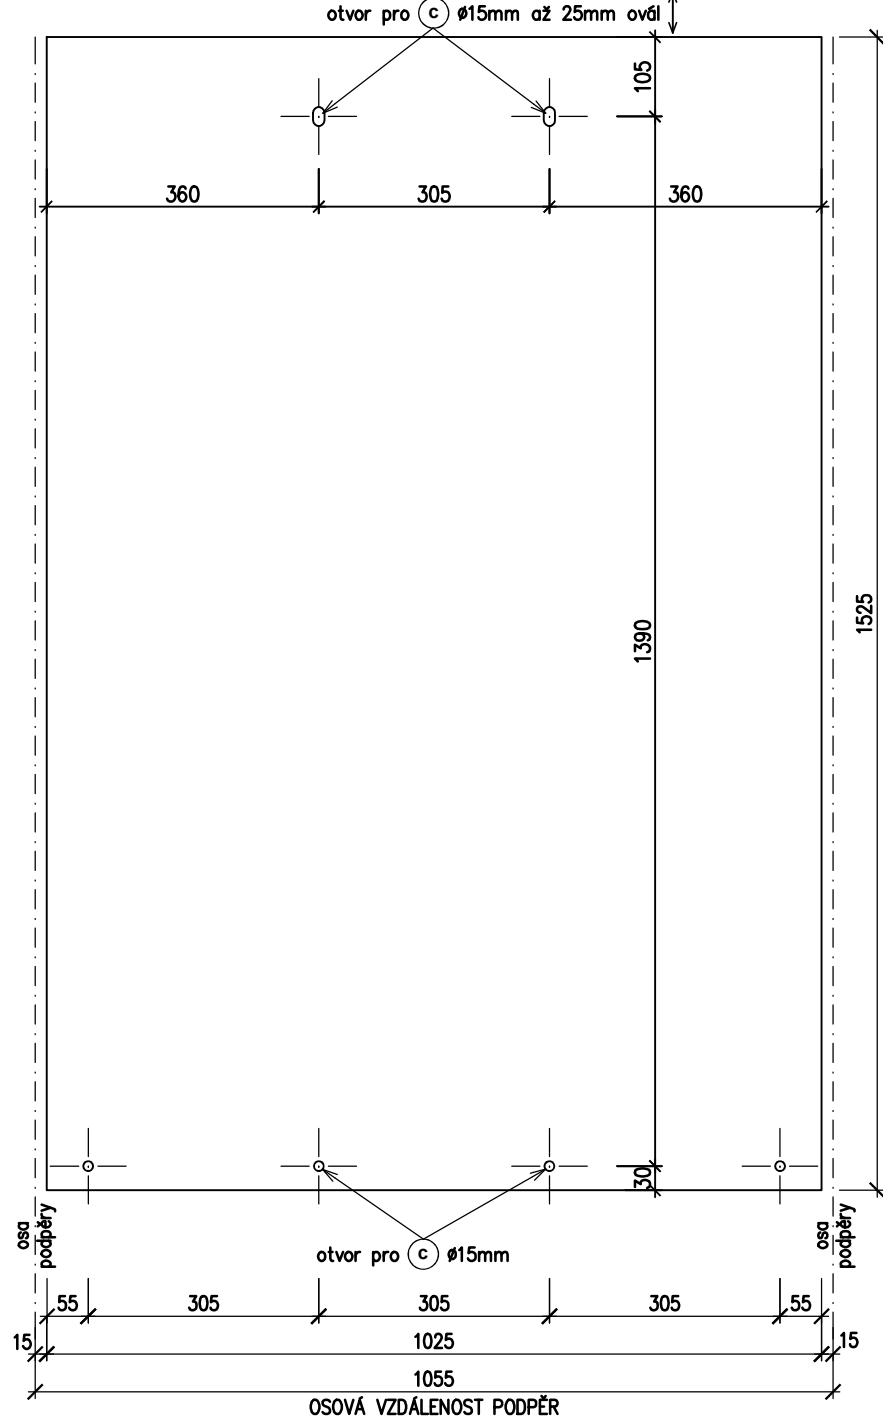


POLYKARBON. DESKA PL8,
M 1:10

–krajní pole prvku Z6
–pohled z výběhu

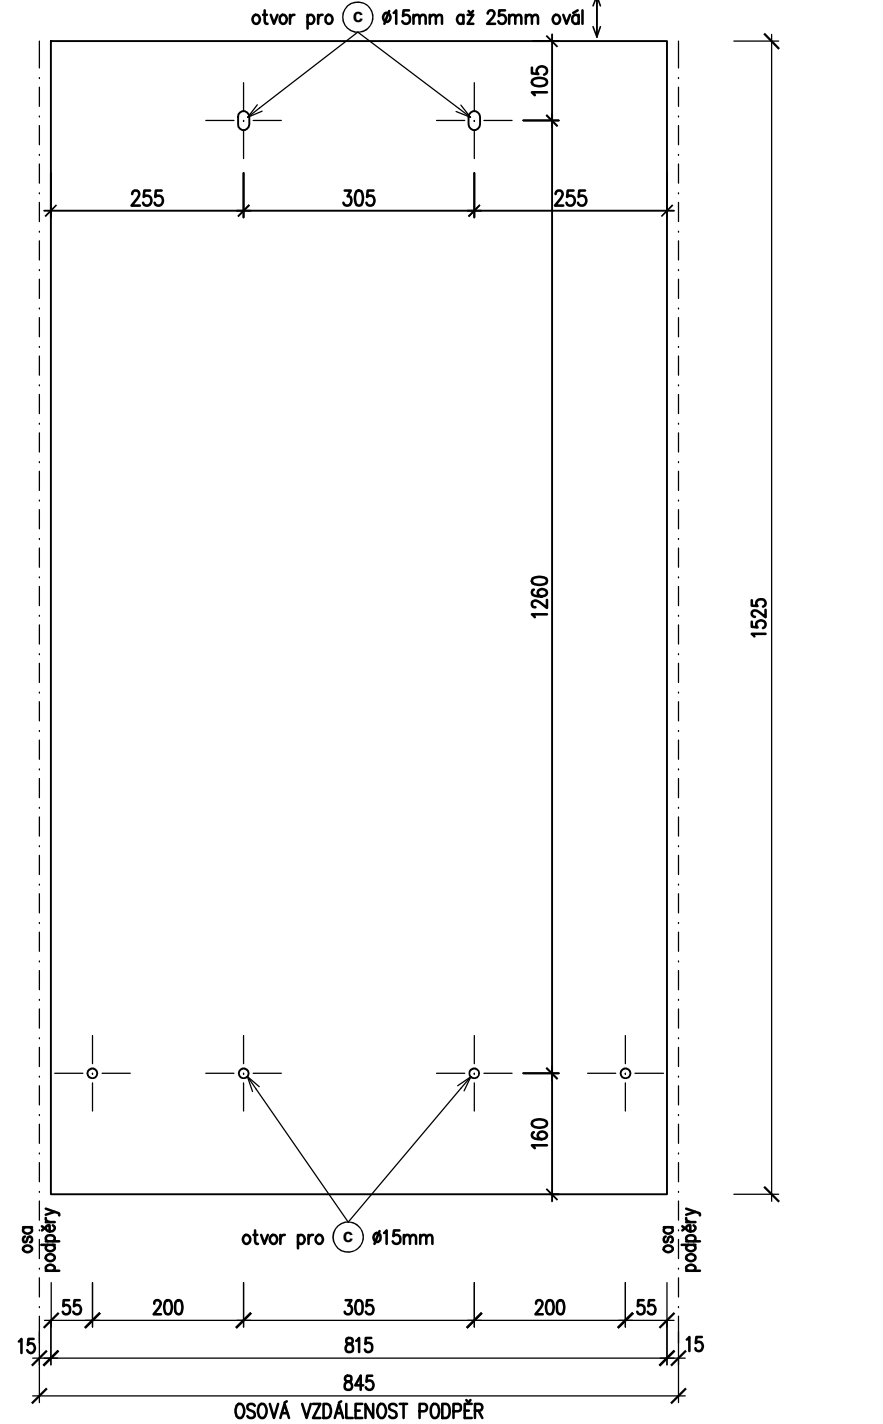


POLYKARBON. DESKA PL2,
M 1:10

–běžné pole prvku Z3
–pohled z výběhu

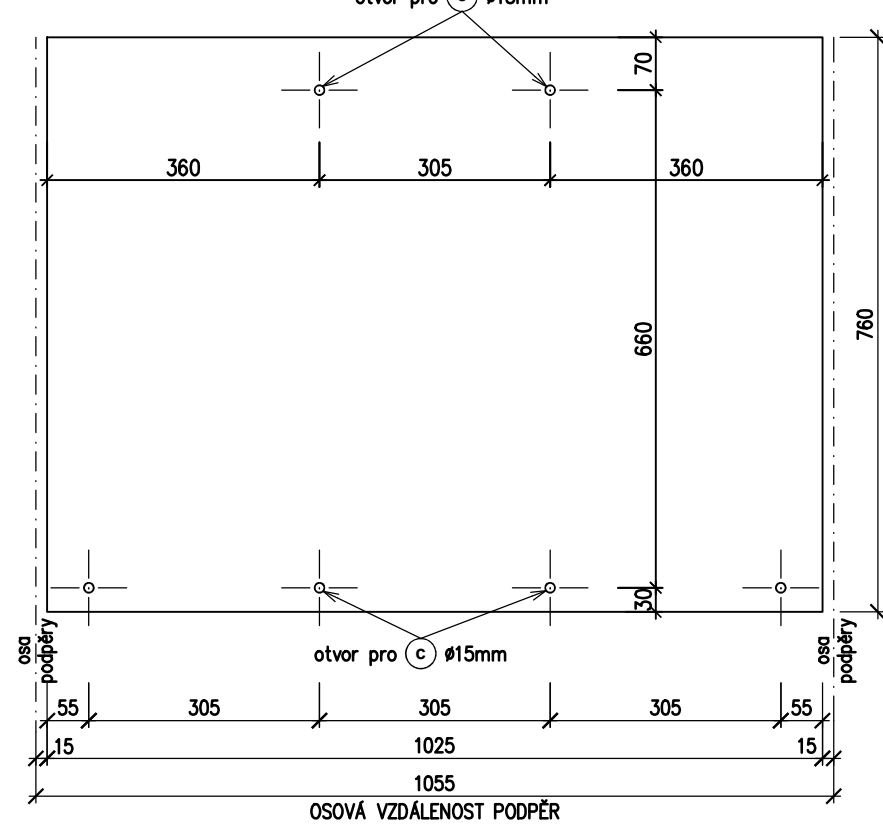


POLYKARBON. DESKA
PL12, M 1:10

–krajní pole prvku Z7
–pohled z výběhu

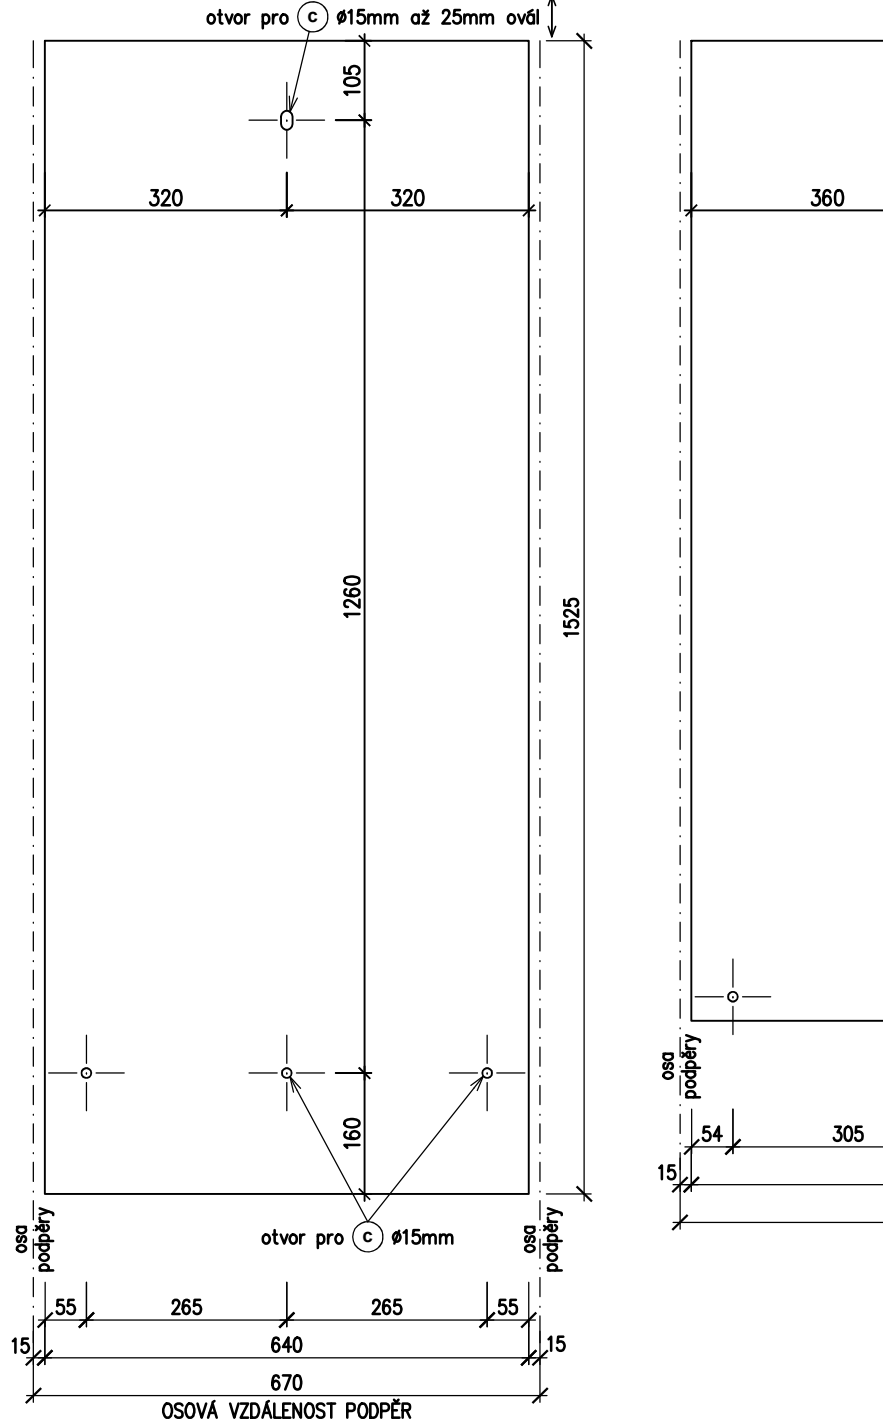


POLYKARBON. DESKA PL3,
M 1:10

–běžné pole prvku Z3
–pohled z výběhu

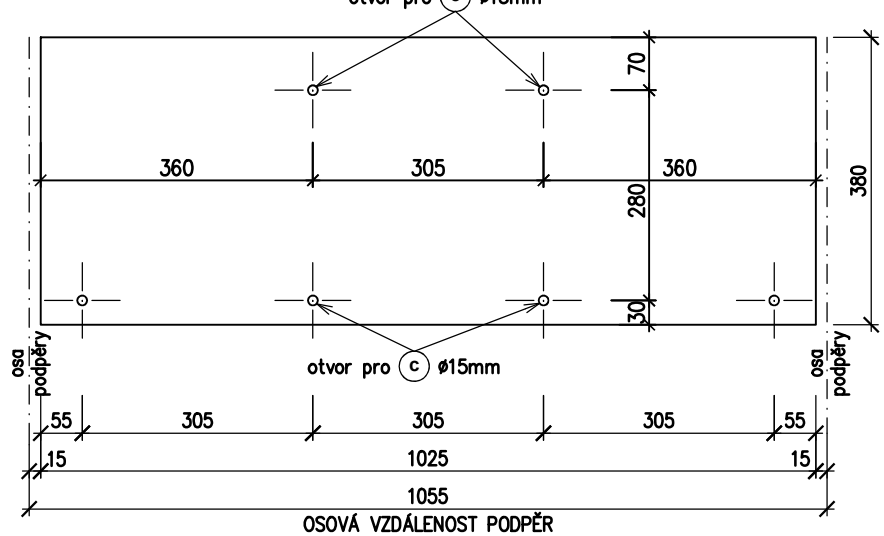


POLYKARBON. DESKA PL14,
M 1:10

–běžné pole prvku Z8
–pohled z výběhu

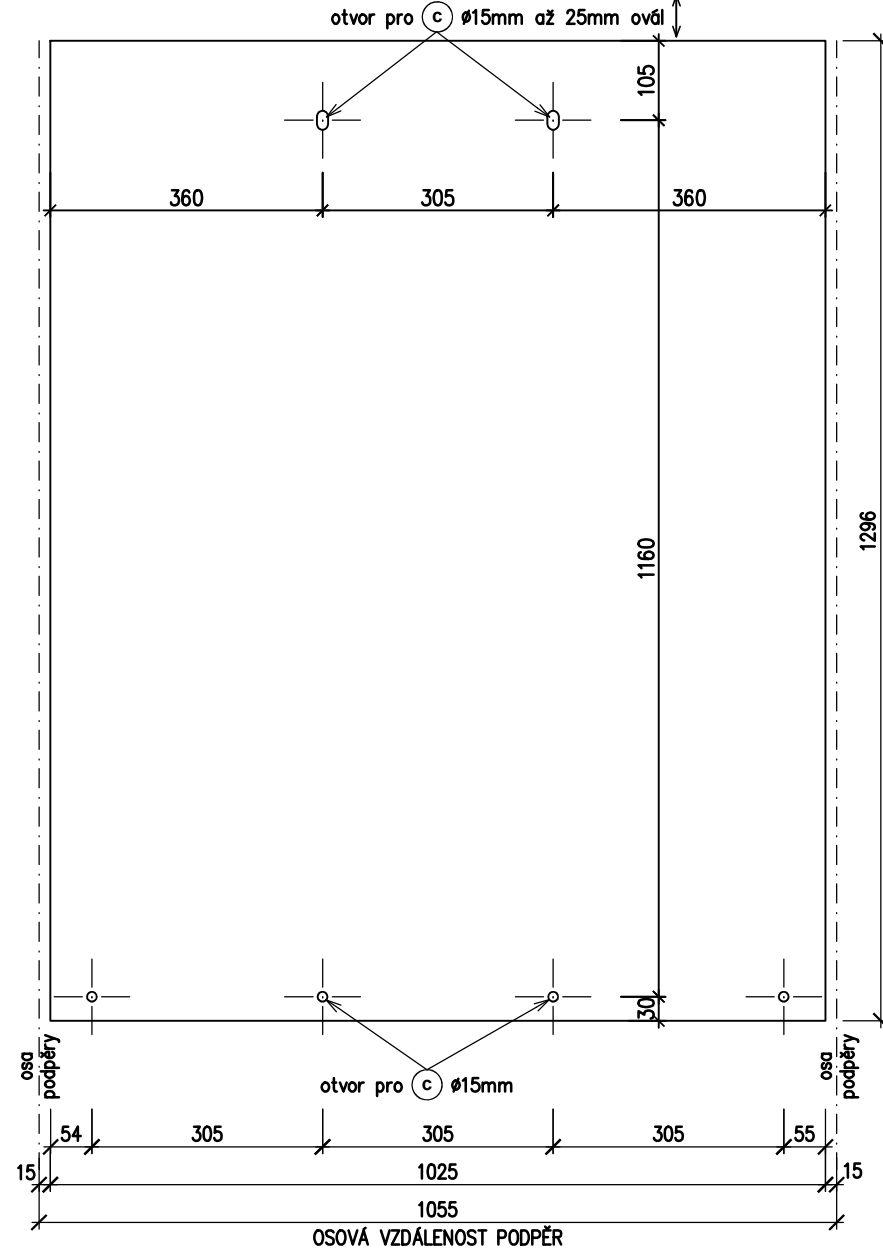


POLYKARBON. DESKA PL15,
M 1:10

–běžné pole prvku Z8
–pohled z výběhu

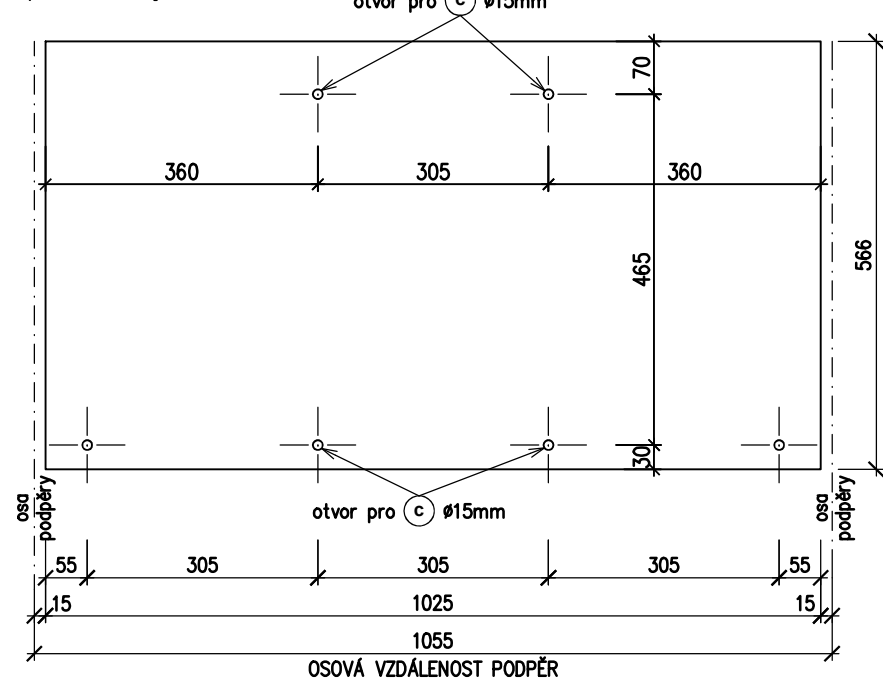


POLYKARBON. DESKA PL4,
M 1:10

–běžné pole prvků Z4, Z7
–pohled z výběhu

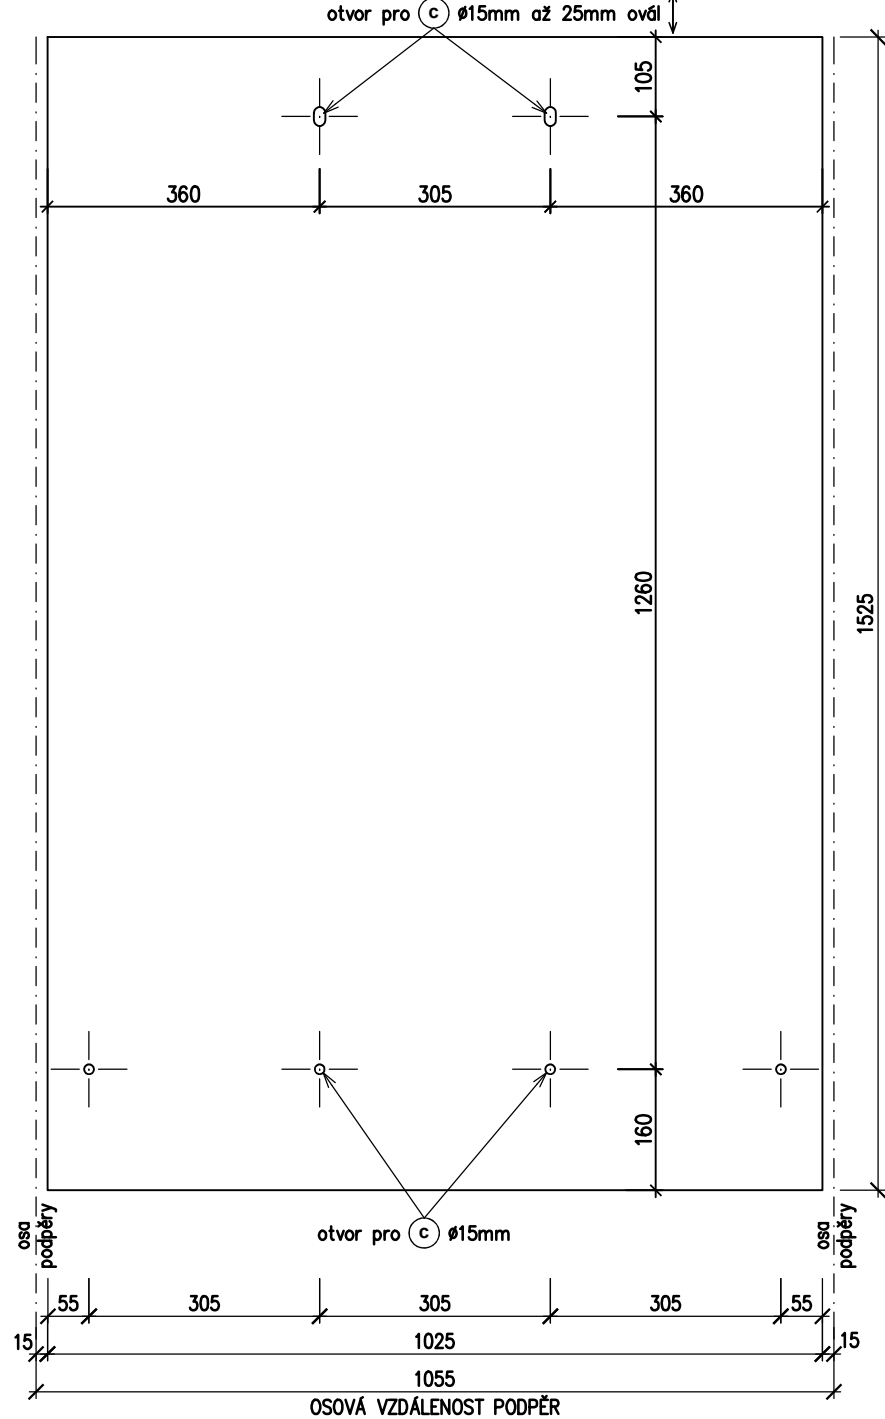

POLYKARBON. DESKA PL6,
M 1:10

–běžné pole prvků Z5, Z6
–pohled z výběhu

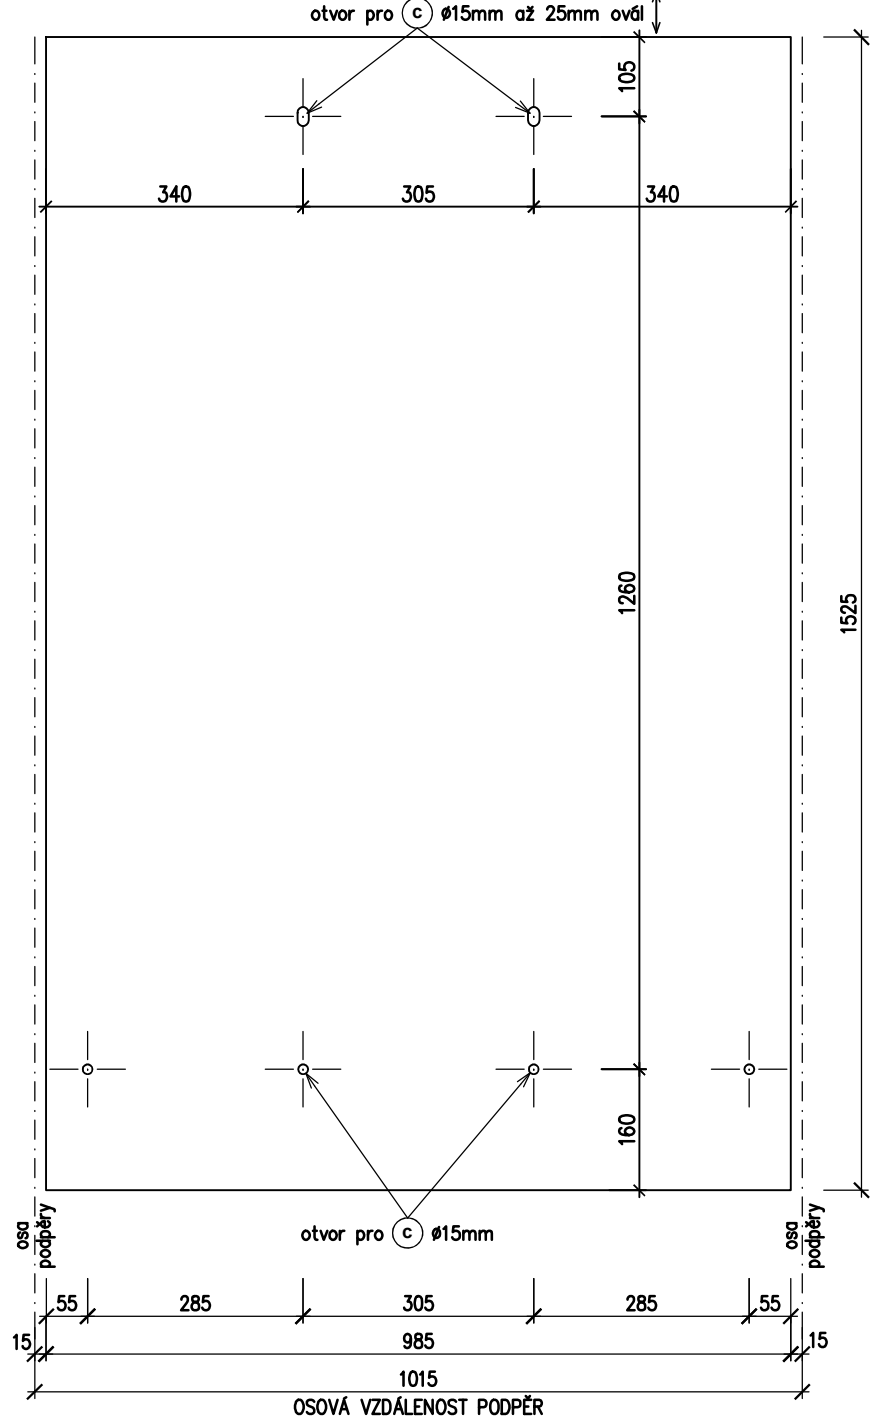

POZNÁMKY

- styky desek z polykarbonátu i otvory pro jejich kotvení musí počítat s dilatací min. 4,2mm/m. Všechny podložky použité pro kotvení polykarbon. desek budou pryžové (EPDM).
- zobrazeny jsou běžné délky jednotlivých polí polykarbonátových desek (mezi konzolami s osovou vzdáleností 1055 mm). V případě menší délky bude délka dané polykarbonátové desky adekvátně zkrácena.
- celkové množství polykarbonátových desek je následující:
 - PL1: 125 ks (běžné pole); 27 ks (kratší pole)
 - PL2: 19 ks (běžné pole); 5 ks (kratší pole)
 - PL3: 19 ks (běžné pole); 5 ks (kratší pole)
 - PL4: 11 ks
 - PL5: 8 ks
 - PL6: 4 ks
 - PL7: 4 ks
 - PL8: 1 ks
 - PL9: 1 ks
 - PL10: 1 ks
 - PL11: 3 ks
 - PL12: 1 ks
 - PL13: 2 ks
 - PL14: 14 ks (běžné pole); 2 ks (kratší pole)
 - PL15: 14 ks (běžné pole); 2 ks (kratší pole)

–celkové množství výše uvedených desek z plného polykarbonátu s oboustrannou UV stabilizací, tl. 10 mm, barva čirá, hmotnost 12 kg/m², činí cca 62 ks desek o rozměru 2,05x3,05 m, které budou nařezány na potřebné velikosti (rozměry jednotlivých dílů jsou kótovány bez úběru daného konkrétním řezným nástrojem).

ZMĚNA "A"

±0,000=podlaha pavilonu=cca upravený terén

PROJEKTIS S.R.O. LEGIONÁŘSKÁ 562 54401 DVŮR KRÁLOVÉ N.L. TEL. 499320206 MOBIL 739086386 E-MAIL: J.IMLAUF@PROJEKTIS.CZ			
HLAV.PROJEKT.	ZODP.PROJEKT.	VYPRACOVAL	KONTROLOVAL
Ing. Jaroslav Imlauf	Ing. Jaroslav Imlauf	Ing. Jaroslav Imlauf	
INVESTOR: ZOO Dvůr Králové a.s		MÚ: Dvůr Králové nad Labem	
Štefánikova 1029, 54401 Dvůr Králové n.L.		Stav.úř.: Dvůr Králové nad Labem	
AKCE: DODATEČNÉ HRAZENÍ VE VÝBĚHU LIDOOPŮ			
ZOO Dvůr Králové a.s.			
D.1.1–Architektonicko–stavební řešení + D.3–Stavebně konstrukční řešení			
OBSAH VÝKRESU:		FORMÁT	5x A4
VÝKRES TVARU POLYKARBON.DESEK		DATUM	listopad 2025
		ÚČEL	provedení stavby
		ČÍS.KOPIE	
		ČÍS.ZAKÁZKY	19.25
		MĚŘITKO	ČÍS.VÝKRESU
		1:10;50	1.10