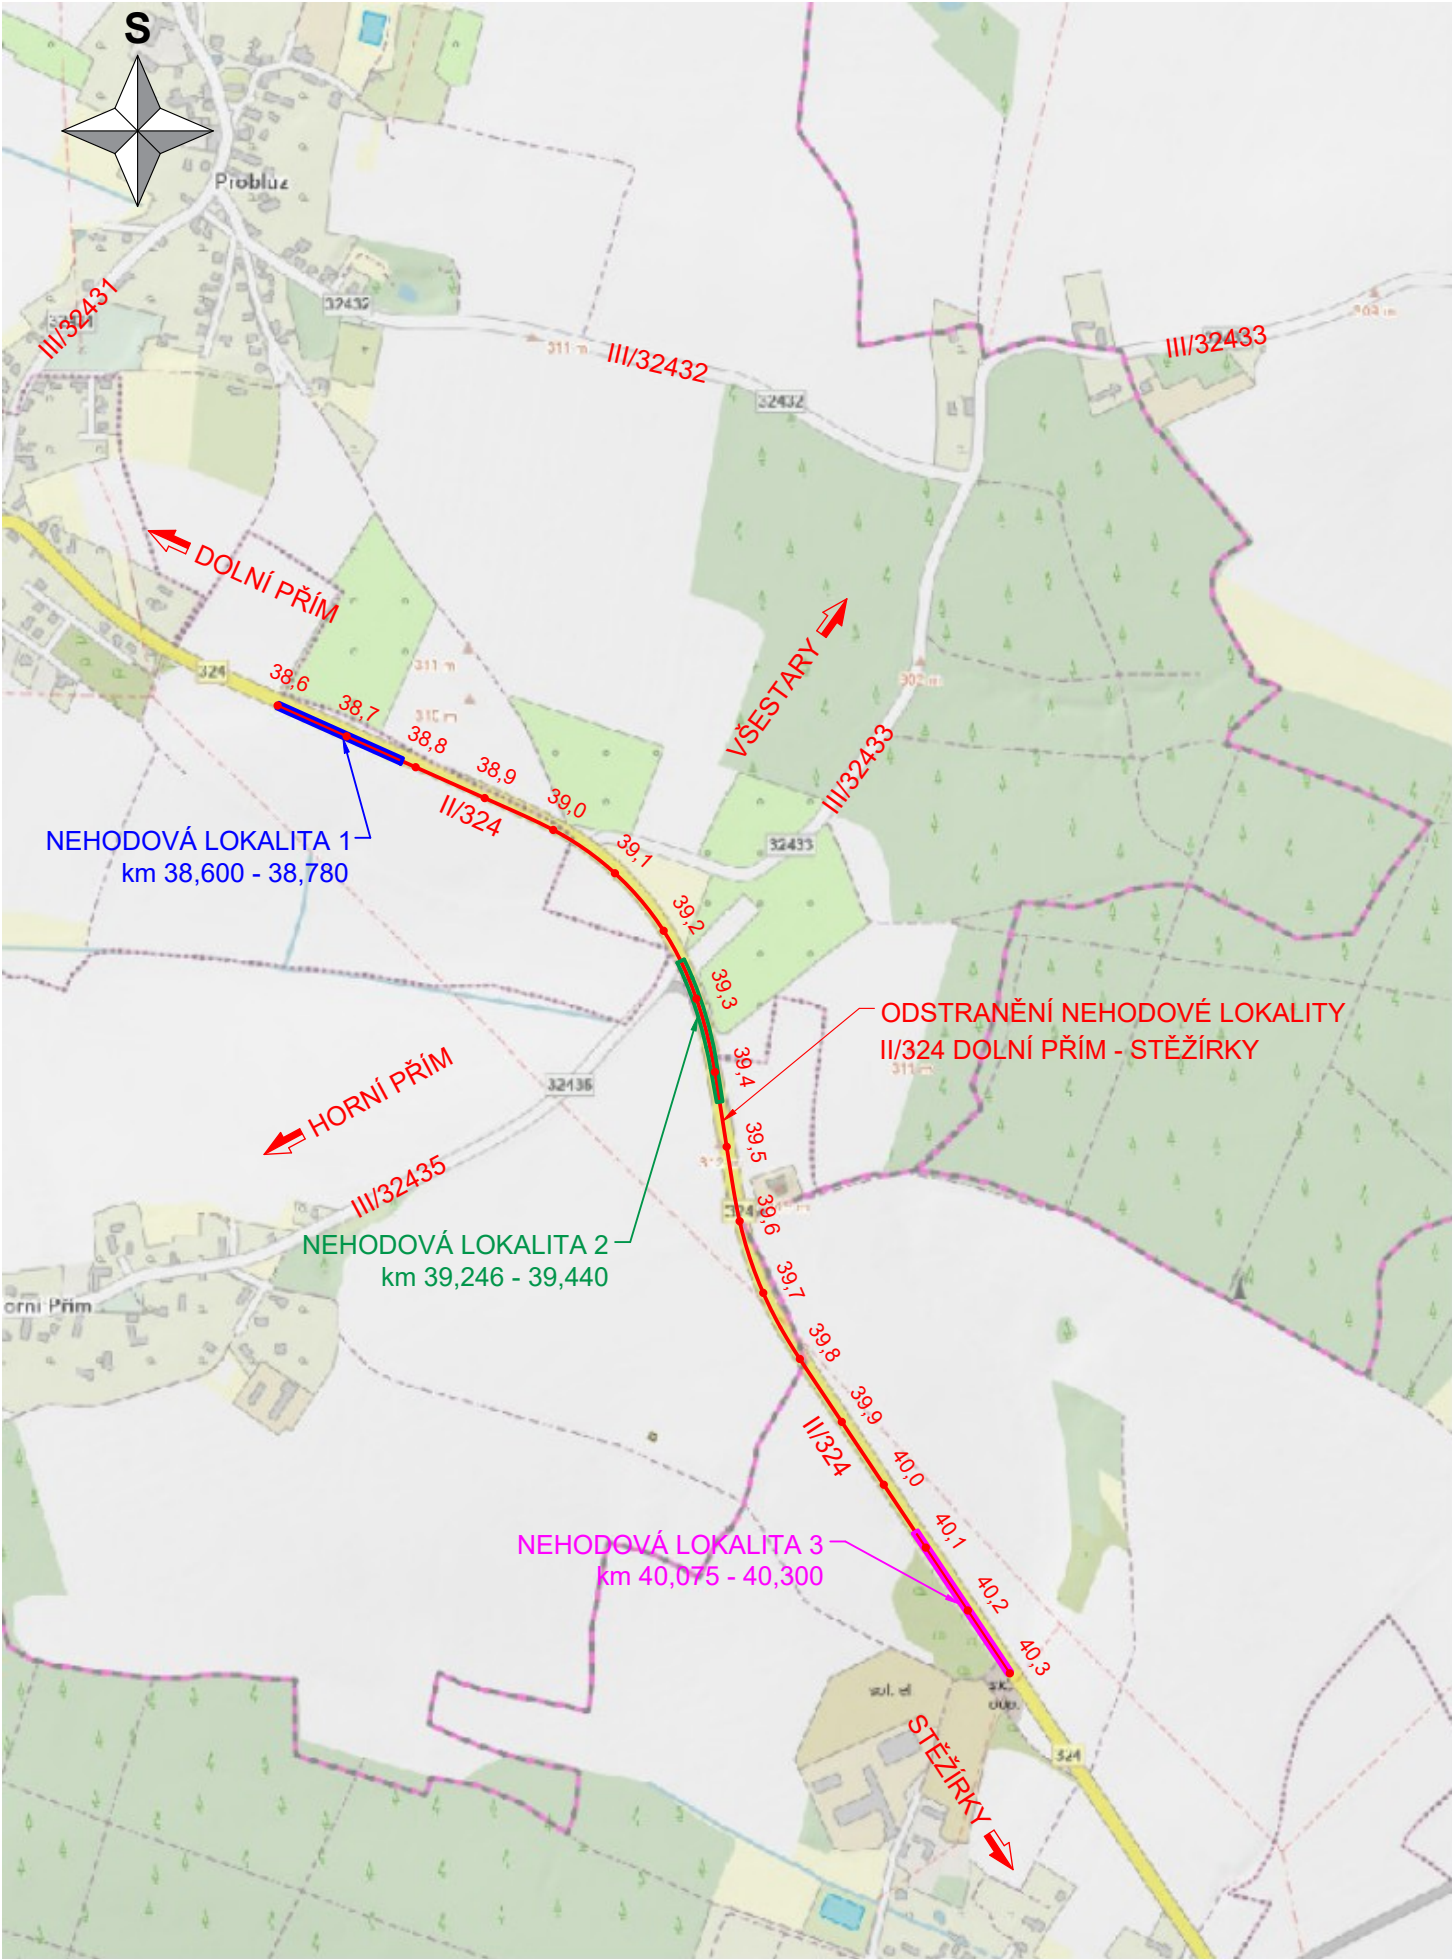

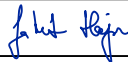


SITUAČNÍ VÝKRES ŠIRŠÍCH VZTAHŮ  
1:10000



REVIZE:	PŘEDMĚT ZMĚNY:	VYPRACOVAL:	DATUM:
1			
2			
3			

SOUŘADNICOVÝ SYSTÉM: S-JTSK  
VÝŠKOVÝ SYSTÉM: Bpv

<div>OBJEDNATEL:</div> <div><div>KRÁLOVÉHRADECKÝ KRAJ</div></div> <div>Královéhradecký kraj Pivovarské náměstí 1245 500 03 Hradec Králové</div>	NÁZEV AKCE: ODSTRANĚNÍ NEHODOVÉ LOKALITY II/324 DOLNÍ PŘÍM - STĚŽÍRKY											
	ČÁST / STAVEBNÍ OBJEKT: SO 101 - KOMUNIKACE											
	PŘÍLOHA: SITUAČNÍ VÝKRES ŠIRŠÍCH VZTAHŮ											
<div>ZHOTOVITEL:</div> <div><div>M - PROJEKCE</div></div> <div>M - PROJEKCE s.r.o. Resslova 956 500 02 Hradec Králové www.m-projekce.cz</div>	ZODPOVĚDNÝ PROJEKTANT:		Ing. P. HODEK				PARÉ:					
	VYPRACOVAL:		J. LEŽÍK									
	KONTROLA:		Ing. J. HAJN									
	MĚŘÍTKO:		Č. ZAKÁZKY:		STUPEŇ:		DATUM:		ČÁST:		PŘÍLOHA:	
	1:10000		25-063-04		VD-ZDS		06/2025		D.1		2	