


VZOROVÝ PŘÍČNÝ ŘEZ  
1:50



VZOROVÝ PŘÍČNÝ ŘEZ - km 40,200

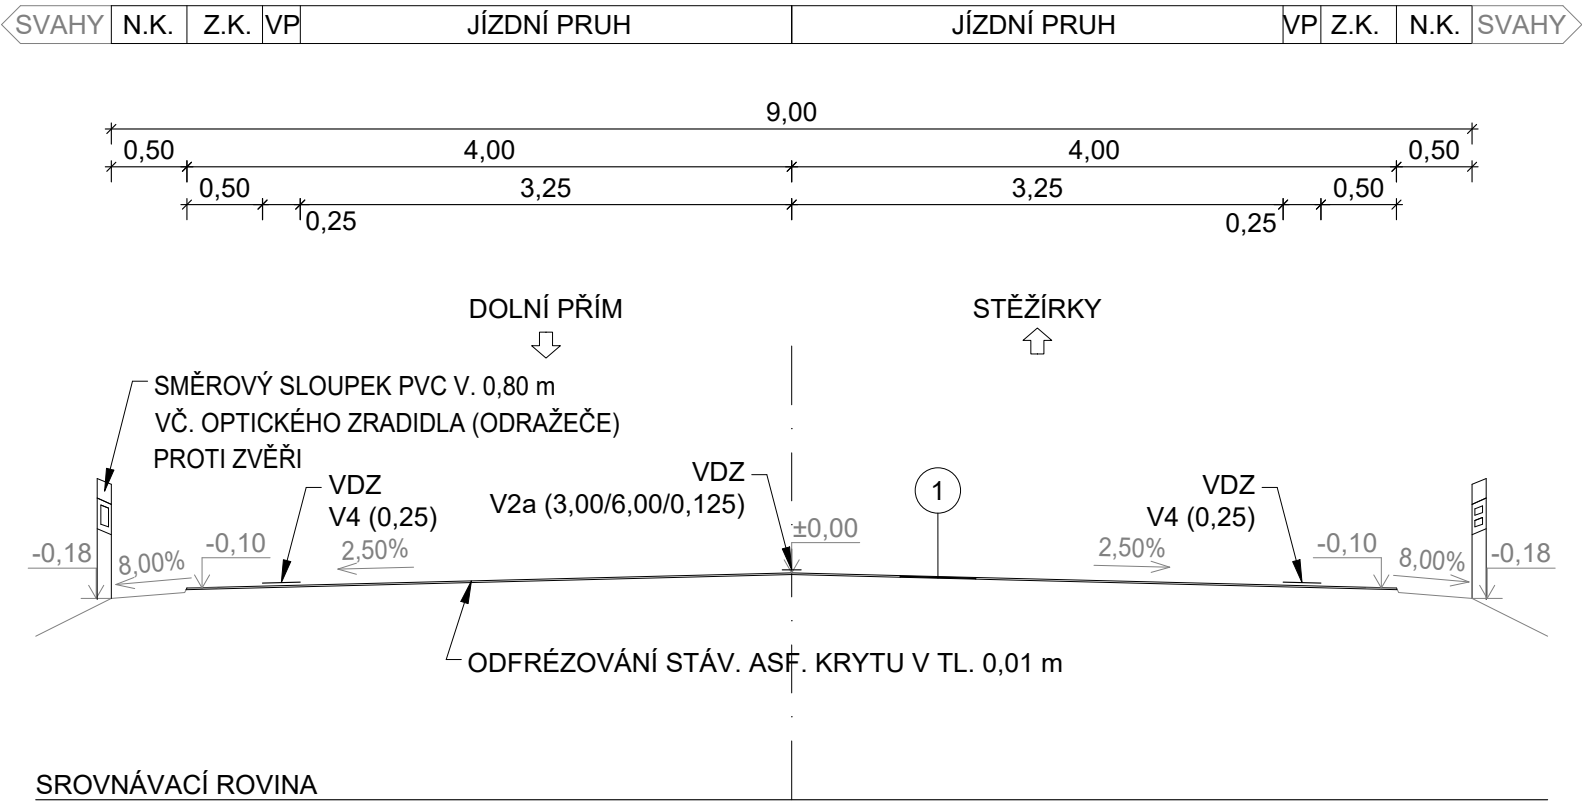

1	SKLADBA KOMUNIKACE	EMULZNÍ MIKROKOBREK - DVOUVRSTVÁ ÚPRAVA POSTŘÍK SPOJOVACÍ Z KATIONAKTIVNÍ ASFALTOVÉ EMULZE CELKEM	EMK - DV 0/5+0/8 11-16 mm PS-C 0,30 kg/m <sup>2</sup> 11-16 mm	ČSN 73 6130 ČSN EN 13808, ČSN 73 6129
2	SKLADBA KOMUNIKACE (SANACE)	EMULZNÍ MIKROKOBREK - DVOUVRSTVÁ ÚPRAVA POSTŘÍK SPOJOVACÍ Z KATIONAKTIVNÍ ASFALTOVÉ EMULZE ASFALTOVÝ BETON PRO OBRUSNÉ VRSTVY POSTŘÍK SPOJOVACÍ Z KATIONAKTIVNÍ ASFALTOVÉ EMULZE CELKEM	EMK - DV 0/5+0/8 11-16 mm PS-C 0,30 kg/m <sup>2</sup> ACO 11+ 50/70 40 mm PS-C 0,30 kg/m <sup>2</sup> 51-56 mm	ČSN 73 6130 ČSN EN 13808, ČSN 73 6129 ČSN EN 13108-1, ČSN 73 6121 ČSN EN 13808, ČSN 73 6129

REVIZE:	PŘEDMĚT ZMĚNY:	VYPRACOVAL:	DATUM:
1			
2			
3			

SOUŘADNICOVÝ SYSTÉM: S-JTSK  
VÝŠKOVÝ SYSTÉM: Bpv

<div>OBJEDNATEL:</div> <div>KRÁLOVÉHRADSKÝ KRAJ</div> <div></div> <div>Královéhradecký kraj Pivovarské náměstí 1245 500 03 Hradec Králové</div>	NÁZEV AKCE: ODSTRANĚNÍ NEHODOVÉ LOKALITY II/324 DOLNÍ PŘÍM - STĚŽÍRKY		
	ČÁST / STAVEBNÍ OBJEKT: SO 101 - KOMUNIKACE		
	PŘÍLOHA: VZOROVÝ PŘÍČNÝ ŘEZ		
<div>ZHOTOVITEL:</div> <div></div> <div>M - PROJEKCE s.r.o. Resslova 956 500 02 Hradec Králové www.m-projekce.cz</div>	ZODPOVĚDNÝ PROJEKTANT: Ing. P. HODEK		PARÉ:
	VYPRACOVAL: J. LEŽÍK		
	KONTROLA: Ing. J. HAJN		
	MĚŘÍTKO:	Č. ZAKÁZKY:	STUPEŇ: DATUM: ČÁST: PŘÍLOHA:
	1:50	25-063-04	VD-ZDS 06/2025 D.1 4