RD2 – PLÁN KOTVENÍ – PŮDORYS

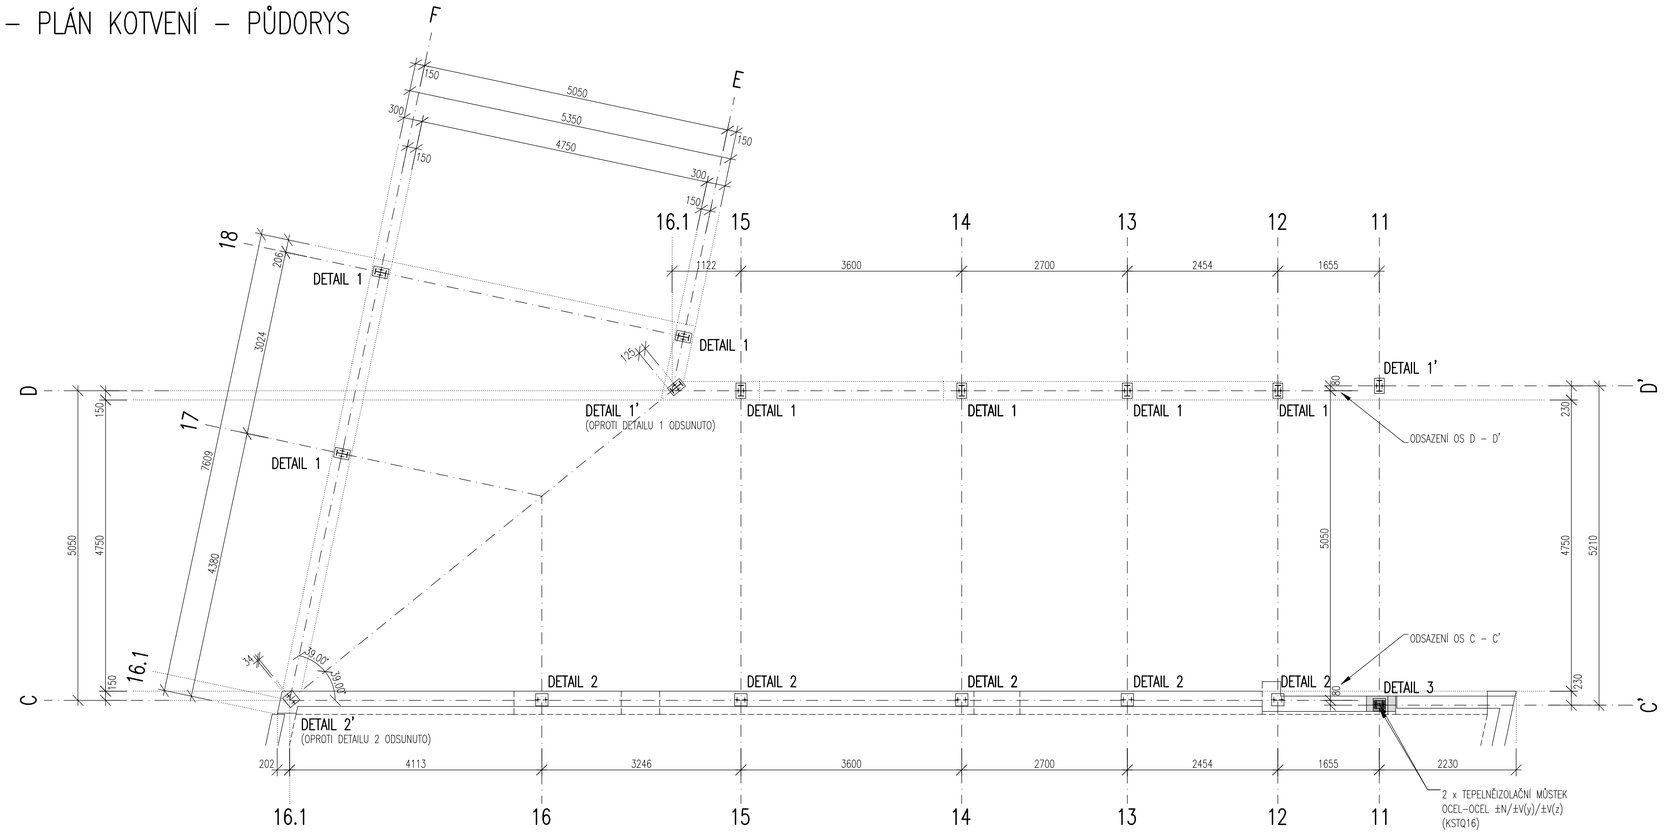

DETAIL 1
DETAIL 1' (1:10)

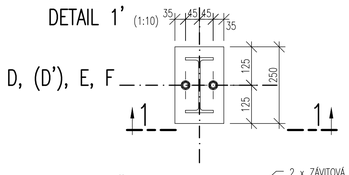

ŘEZ 1–1

DETAIL 2 (1:10)

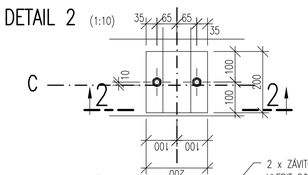

ŘEZ 2–2

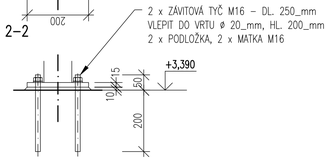

DETAIL 3 (1:10)

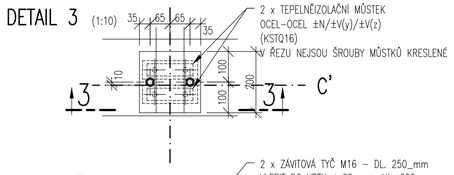

ŘEZ 3–3

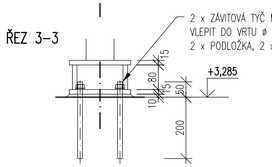

POZNÁMKA:

* TŘÍDA PROVEDENÍ EXC 2 dle EN 1090–2.
* KONTROLA SVARŮ: STUPEŇ C dle ČSN EN ISO 5817.
* DĚLENÍ KONSTRUKCE S OHLEDEM NA ZINKOVÁNÍ ŘEŠIT VE VÝROBNÍ DOKUMENTACI. ÚPRAVY KONZULTOVAT S AUTOREM PROJEKTOVÉ DOKUMENTACE.
* CHEMICKÉ KOTVENÍ PROVÉST DLE SPECIFIKACÍ VE VÝKRESE A TECHNICKÝCH SPECIFIKACÍ A INFORMACÍ VÝROBCE KOTEVNÍCH PRVKŮ.
* TATO DOKUMENTACE SLOUŽÍ POUZE PRO ÚČELY DPS, NENAHRAZUJE VÝROBNÍ DOKUMENTACI.
* DALŠÍ INFORMACE JSOU UVEDENÉ V TECHNICKÉ ZPRÁVĚ STATIKY – PŘÍLOHA D1.2.–ST.01.

OCEL S235 - žárově zinkovaná

ZÁVITOVÉ TYČE 8.8 - pozinkované

ZMĚNA	DATUM	PŘEDMĚT ZMĚNY
0	15.05.2017	DPS

AUTODESK, INC:

ZODPOVĚDNÝ PROJEKTANT		VYPRACOVAL	KONTROLOVAL	ATLANT
STAVEBNÍ ČÁST	STATIKA			STATIKA PROJEKTY
ING. JAROSL. MYŠÁK	ING. F. FUTERA	ING. F. FUTERA	ING. JIŘÍ MAREK	Jiřní 870 50003 Hradec Králové IČO 48172251 tel.: 495408923 e-mail: atlant@atlantbk.cz

INVESTOR : Královéhradecký kraj, Pivovarské nám. 1245/2, 500 03 Hr. Králové	ČÍS. ZAKÁZKY	02–IB17
Novostavba dvou rodinných domů "Transformace ÚSP pro mládež Kvasiny – Výstavba v lokalitě Častolovice"	PROJ.STUPEŇ	DPS
	DATUM	05.2017
	FORMÁT A4	6
Častolovice, Masarykova ulice, st.p.č. 88/2 a p.p.č. 83/4, 84/1 a 1337, k.ú. Častolovice	MĚŘÍTKO	PŘÍLOHA
RD2 – OCELOVÉ KONSTRUKCE – KOTEVNÍ PLÁN	1:50	D.1.2. ST.09

AutoCAD 2004 CZ – Serial No: 341–3151408