


VZOROVÝ ŘEZ ULOŽENÍ POTRUBÍ – PVC, PP-UR : LOŽE PEČLIVĚ PŘÍZPŮSOBENÉ

MĚŘÍTKO 1:10

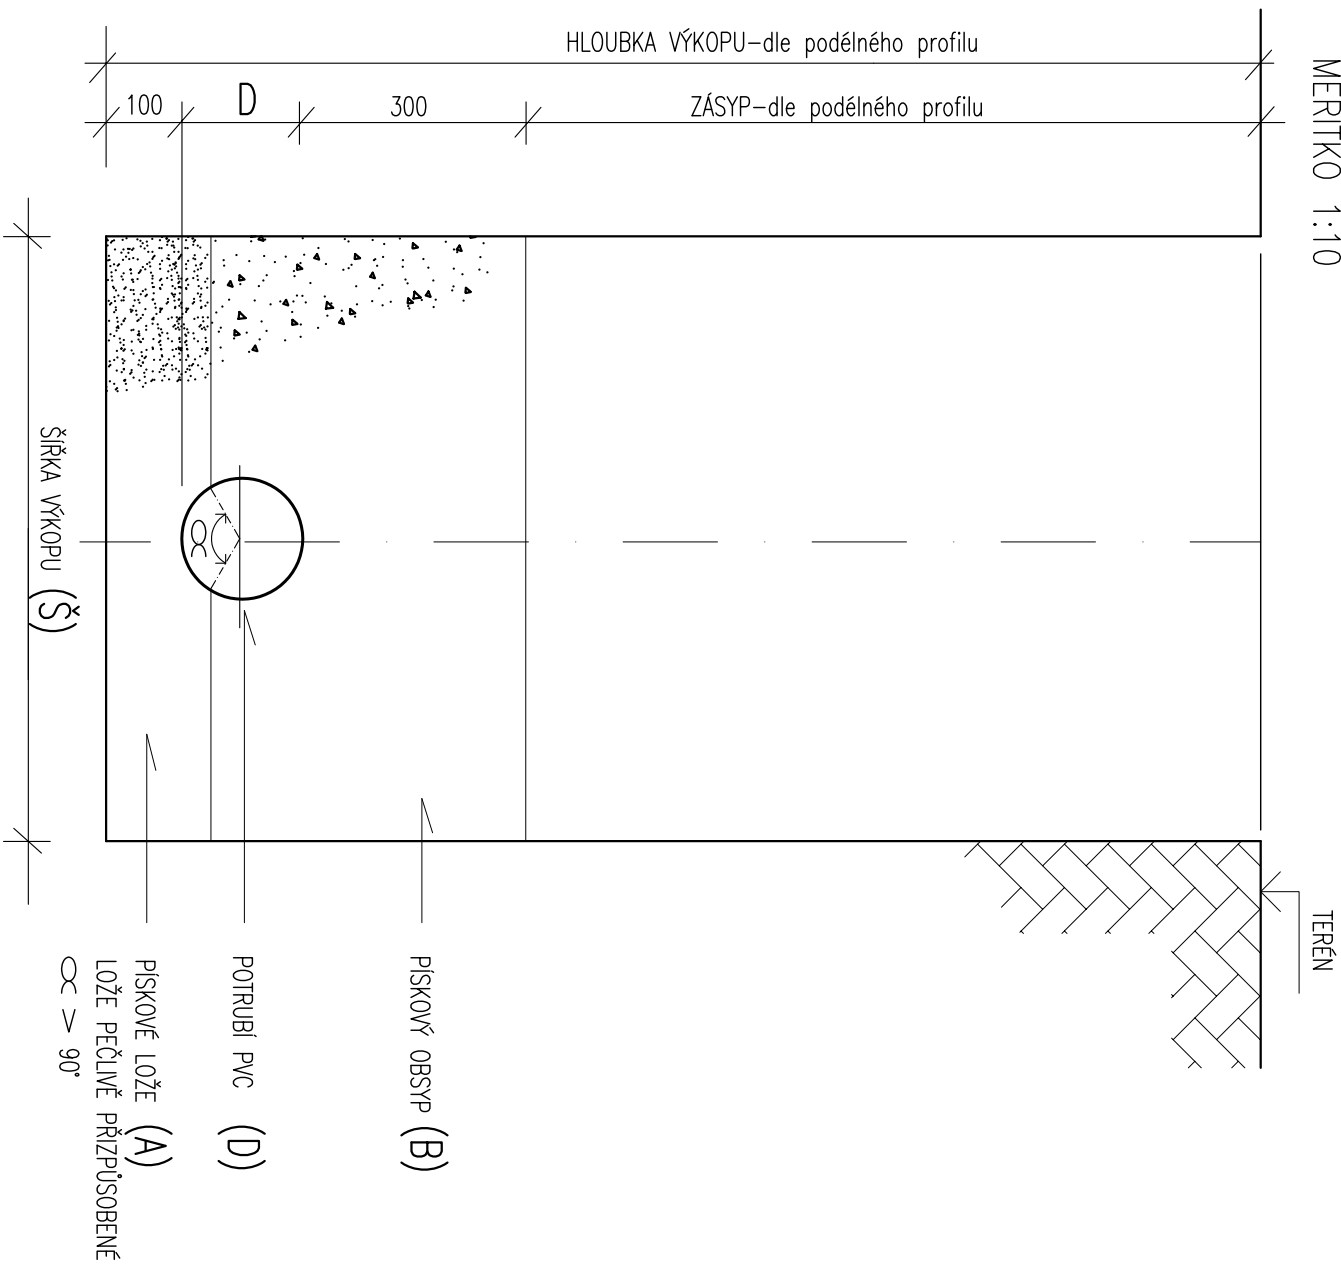

TABULKA ROZMĚRŮ :

D	PRŮMĚR POTRUBÍ	mm	110	125	160	200	250	315	400	500
Š	ŠÍŘKA VÝKOPU	mm	1100	1100	1100	1100	1100	1100	1170	1290
B	PÍSKOVÝ OBSYP	m ³ /bm	0,42	0,44	0,46	0,48	0,52	0,63	0,67	0,74
A	PÍSKOVÉ LOŽE	m ³ /bm	0,13	0,13	0,14	0,15	0,15	0,16	0,20	0,22

VEDOUcí PROJEKTANT		VEDOUcí PROJEKTANT PROFESE		ZODP. PROJEKTANT PROFESE	
Ing. arch. Helena Darbožánková		Ing. Jiří Pešek		Ing. Jana Křížková	
Ing. arch. Pavel Hrdý					
MÍSTO STAVBY		Štefánikova ulice, p.p.č. 367/209, k.ú. Třebeš			
INVESTOR		Královéhradecký kraj, Plbovarské náměstí 1245/2, 500 03 Hradec Králové			
STAVBA		REKONSTRUKCE A PŘÍSTAVBA PAVILONU DŘEVĚRŠKÝCH OBORŮ ZAŘÍZENÍ ZDRAVOTNĚ TECHNICKÝCH INSTALACÍ			
OBSAH VÝKRESU		VZOROVÝ ŘEZ ULOŽENÍ POTRUBÍ - KANALIZACE			

D.A.D. STUDIO, s.r.o.	
Mánesova 808 500 02, HRADEC KRÁLOVÉ 2	
STUPEN	DPS
19/2010	12/2010
ZAK.ČÍSLO:	19/2010
MĚŘITKO:	1:10
OBSAH VÝKRESU:	
F.1.4e.11	