



POHLED SEVERNÍ– STÁVAJÍCÍ STAV

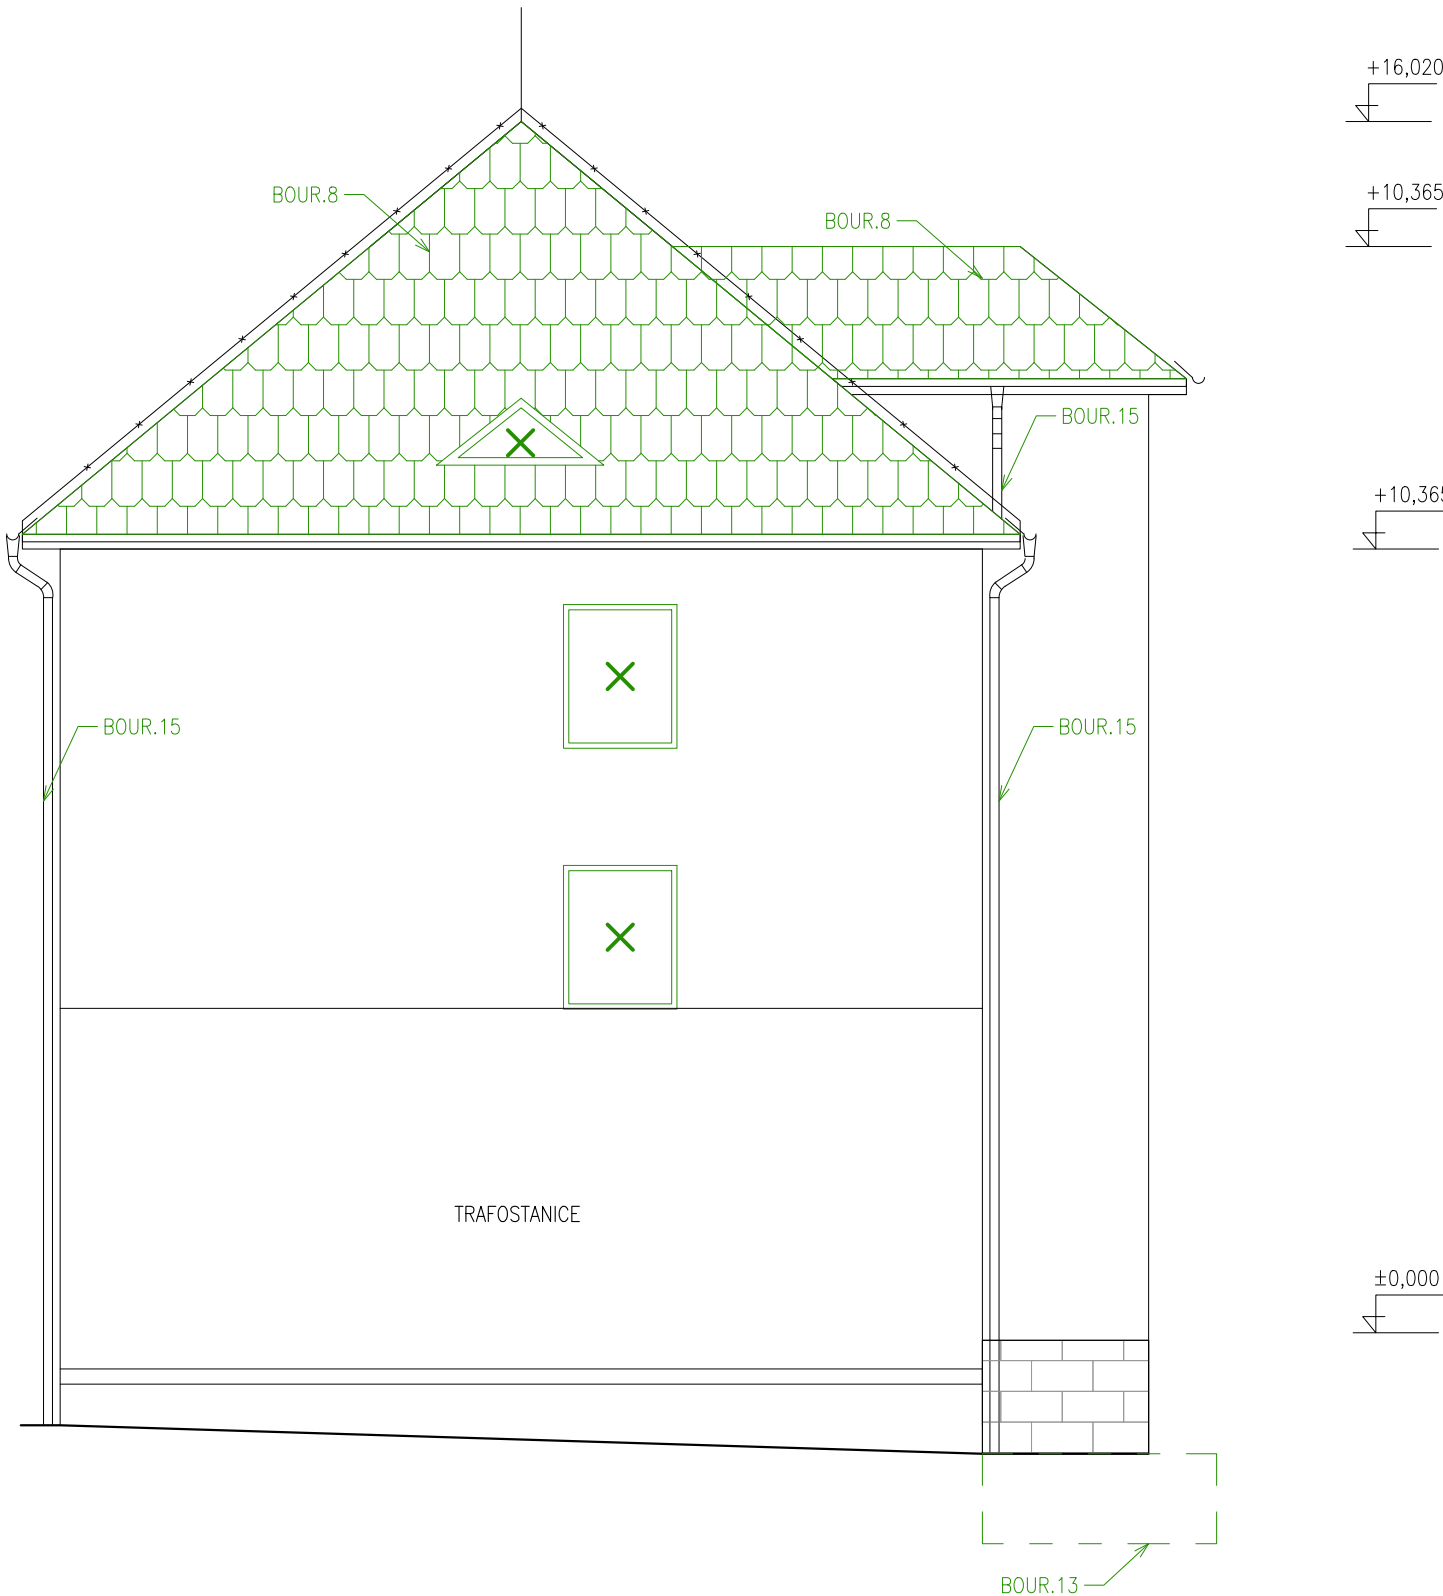

LEGENDA BOURANÝCH A DEMONTOVANÝCH KONSTRUKCÍ:

- BOUR.1 VYBOURÁNÍ VÝPLNÍ OTVORŮ ✕
- BOUR.2 ODSTRANĚNÍ STÁVAJÍCÍCH PARAPETŮ – POZINKOVANÝ PLECH – hl. 150mm délka 1165mm, 1760mm
- BOUR.3 BOURÁNÍ DO OBVODOVÉHO ZDIVA
- BOUR.4 BOURÁNÍ PŘÍČEK TL. 100 MM A TL. 150 MM
- BOUR.5 VYBOURÁNÍ STROPU – TRÁMOVÁ STROPNÍ KCE S NOSNÝMI TRÁMY A RÁKOSNÍKY
- BOUR.6 ODSTRANĚNÍ STŘÍŠKY NAD VSTUPEM
- BOUR.7 ODSTRANĚNÍ ZÁBRADLÍ
- BOUR.8 ODSTRANĚNÍ STŘEŠNÍ KRYTINY
- BOUR.9 BOURÁNÍ KOMÍNŮ
- BOUR.10 VYBOURÁNÍ PARAPETU PRO BEZBARIÉROVÝ VSTUP
- BOUR.11 ODSTRANĚNÍ HROMOSVODŮ
- BOUR.12 ODSTRANĚNÍ MŘÍŽÍ DO OKEN
- BOUR.13 ODSTRANĚNÍ OKAPOVÉHO CHODNÍČKU A ODKOPÁNÍ ZEMINY DO HL. MIN 500mm, AŽ NA ZÁKLADOVOU PATKU
- BOUR.14 ODSTRANĚNÍ STROPŮ A KCÍ PRO VÝTAHOVOU ŠACHTU
- BOUR.15 ODSTRANĚNÍ OKAPOVÝCH ŽLABŮ A SVODŮ
- BOUR.16 BOURÁNÍ DO OBVODOVÉHO ZDIVA – VZT JEDNOTKA
- BOUR.17 BOURÁNÍ – ZÁKLADY PRO NOVÝ PROSTOR
- BOUR.18 BOURÁNÍ A ODKOPÁNÍ ZEMINY – ANGLICKÝ DVOREK
- BOUR.19 ODSTRANĚNÍ PODLAH AŽ NA NOSNOU KONSTRUKCI

– ÚROVEŇ PODLAHY 1.NP BUDOVY BÝVALÉHO ŠTÁBU ±0,000 = 352,59 m.n.m

|  |  |   |                               |  |                  |
|--|--|---|-------------------------------|--|------------------|
| HLAVNÍ PROJEKTANT:<br><div></div>   |  | ZPRACOVATEL ČÁSTI:<br>Energy Benefit Centre a.s.<br>Křenova 438/3, 162 00 Praha 6<br>tel.: +420 270 003 300<br>e-mail: kontakt@energy-benefit.cz<br>internet: www.energy-benefit.cz |                               | Vypracoval:<br>Ing. Pavla Patočková<br>Zodpovědný projektant:<br>Ing. Vladimír Fiedler |                  |
| <div>STAVEBNÍK:<br/>Královéhradecký kraj<br/>Pivovarské náměstí 1245, 500 03 Hradec Králové</div>  |  |   |                               | razítka a podpis   |                  |
| <div>PROJEKT:<br/>Stavební úpravy objektu č.p. 426 v Novém Městě nad Metují spojené s kompletní přestavbou pro nové využití výuky odborného výcviku (kadeřnictví, kosmetika) a pro domov mládeže</div> |  |   |                               | <div>Zakázkové číslo:<br/>230197</div>   | <div>Paré:</div> |
| <div>MÍSTO STAVBY: č.p. 426, ul. T.G.Masaryka, 549 01 Nové Město nad Metují, pozemky st. 722 v k.ú. Nové Město nad Metují [706442]</div>   |  |   |                               | <div>Datum:<br/>11/2024</div>  |                  |
| <div>ČÁST, PROFESE:<br/>D.1.1 ARCHITEKTONICKO-STAVEBNÍ ŘEŠENÍ</div>  |  |   |                               | <div>Stupeň:<br/>DPS</div>   |                  |
| <div>VÝKRES:<br/>POHLED SEVERNÍ -STÁVAJÍCÍ STAV</div>  |  |   | <div>Měřítko:<br/>1:100</div> | <div>Č.výkr.:<br/>D.1.1 12</div>   |                  |