




## ZPEVNĚNÉ PLOCHY – NOVÝ STAV

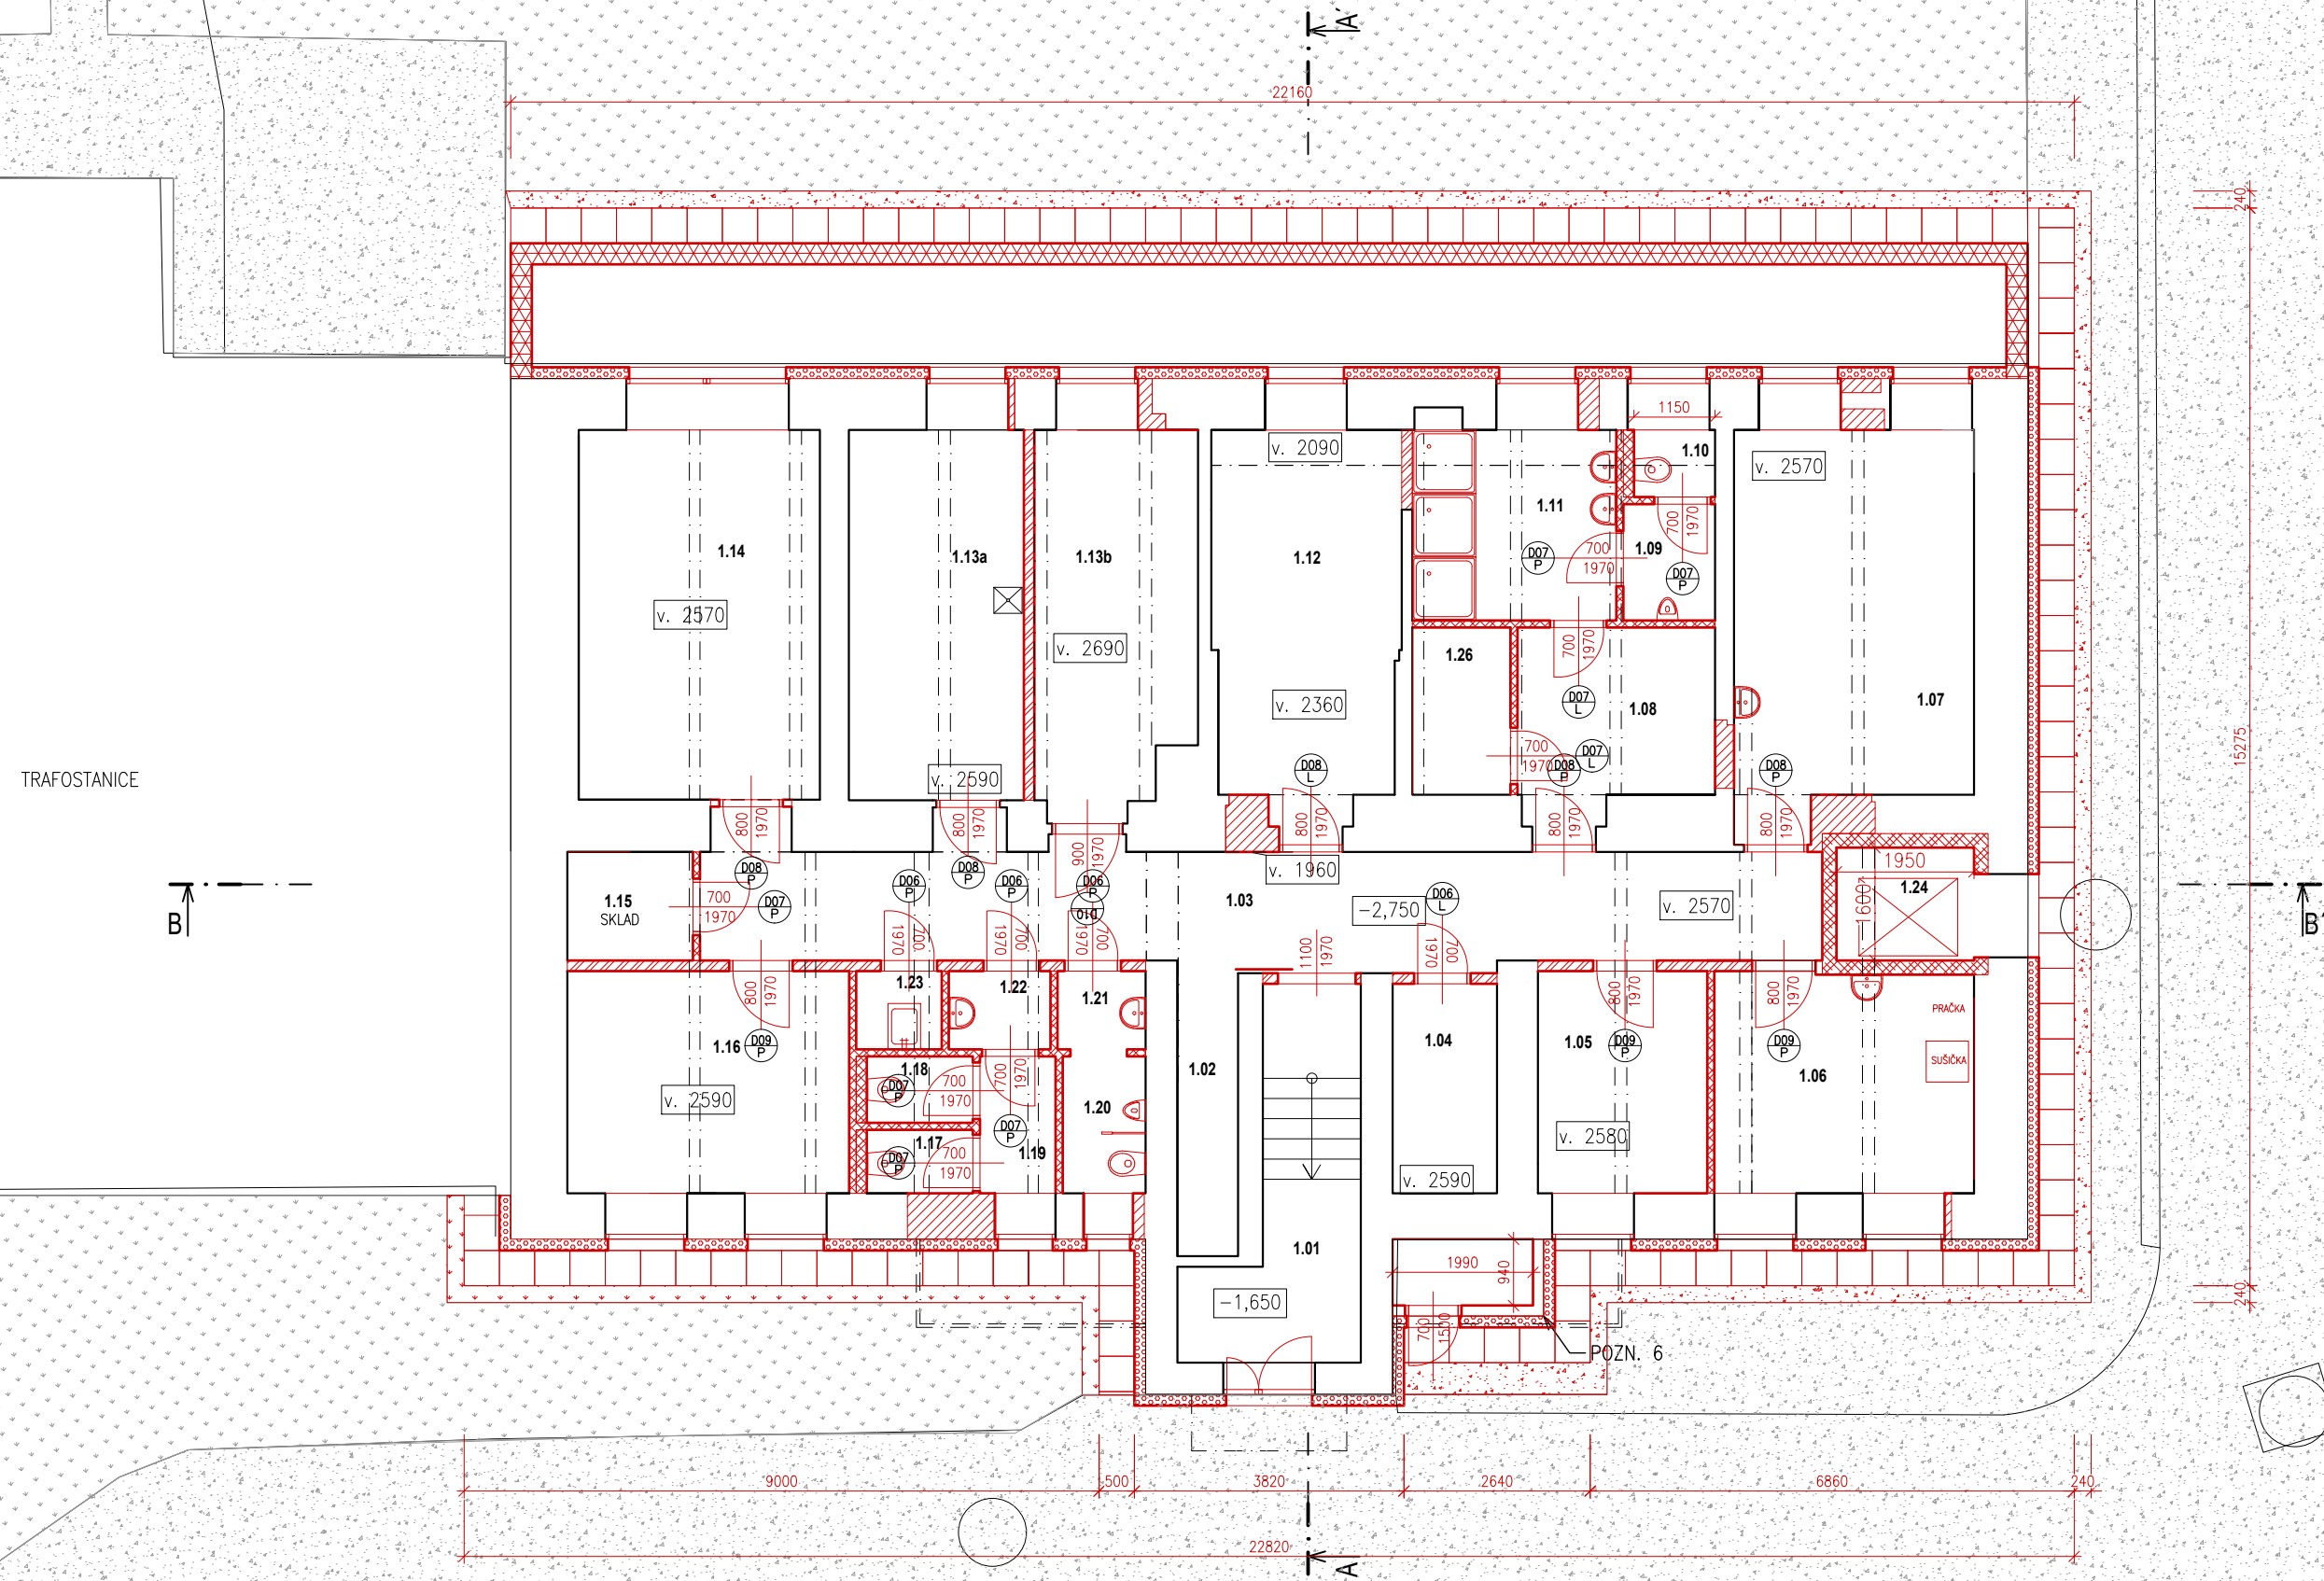


LEGENDA NAVRŽENÝCH ÚPRAV:

- POZN.1 NOVÉ ZÁBRADLÍ  
POZN.2 VYSPRÁVENÉ PODESTY BALKONU  
POZN.3 NOVÉ HROMOSVODY  
POZN.4 NOVÁ STRÍŠKA NAD VSTUPEM  
POZN.5 NOVÉ OKAPOVÉ ŽLABY A SVODY  
POZN.6 VYZDĚNÝ PROSTOR PRO BATERIE K FVE PANELŮM  
POZN.7 VĚTRACÍ KOMÍNEK S PROTIDĚŠTOVOU STRÍŠKOU  
POZN.8 NOVÉ BETONOVÉ SCHODY V PODKROVÍ  
POZN.9 OTVORY PRO ODVODNĚNÍ KONSTRUKCE BÍLÉ VANY  
POZN.10 VZT JEDNOTKA NA FASÁDĚ  
POZN.11 REVIZNÍ DVÍŘKA 1200x350mm(PŘÍSTUP K PROTIPOŽÁRNÍM KLAPKÁM)  
POZN.12 PROSKLENÁ STĚNA DO OCELOVÉHO RAMU, VČETNĚ PROSKLENÝCH DVEŘÍ  
POZN.13 ZÁKLADY PRO PROSTOR NA BATERIE FVE  
POZN.14 SANACE SUTERÉNNÍCH PROSTOR – PODROBNĚ VIZ.TECHNICKÁ ZPRÁVA

**LEGENDA POVRCHŮ:**

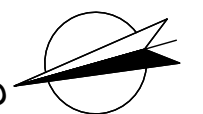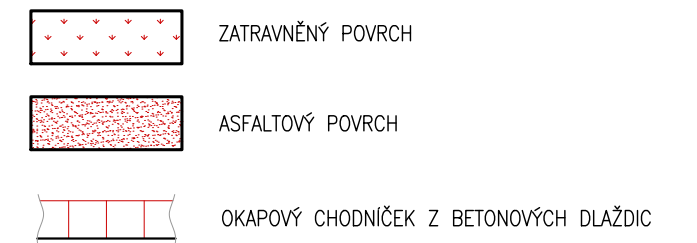

– ÚROVEŇ PODLAHY 1.NP BUDOVY BÝVALÉHO ŠTÁBU  $\pm 0,000 = 352,59$  m.n.m

<p>HLAVNÍ PROJEKTANT:</p> 		<p>ZPRACOVATEL ČÁSTI:</p> <p>Energy Benefit Centre a.s. Křenova 438/3, 162 00 Praha 6 tel.: +420 270 003 300 e-mail: kontakt@energy-benefit.cz internet: www.energy-benefit.cz</p>		<p>Vypracoval:</p> <p>Ing. Pavla Patočková</p> <p>Zodpovědný projektant:</p> <p>Ing. Vladimír Fiedler</p>	
<p>STAVEBNÍK:</p> <p>Královéhradecký kraj</p> <p>Pivovarské náměstí 1245, 500 03 Hradec Králové</p>					
<p>PROJEKT:</p> <p><b>Stavební úpravy objektu č.p. 426 v Novém Městě nad Metují spojené s kompletní přestavbou pro nové využití výuky odborného výcviku (kadeřnictví, kosmetika) a pro domov mládeže</b></p>					
<p>MÍSTO STAVBY: č.p. 426, ul. T.G.Masaryka, 549 01 Nové Město nad Metují, pozemky st. 722 v k.ú. Nové Město nad Metují [706442]</p>					
<p>ČÁST. PROFESE:</p> <p><b>D.1.1 ARCHITEKTONICKO-STAVEBNÍ ŘEŠENÍ</b></p>				<p>razítko a podpis</p>	
				<p>Zakázkové číslo:</p> <p><b>230197</b></p>	
				<p>Paré:</p>	
				<p>Datum:</p> <p><b>11/2024</b></p>	
				<p>Stupeň:</p> <p><b>DPS</b></p>	
<p>VÝKRES:</p> <p><b>PŮDORYS ZPEVNĚNÝCH PLOCH - NOVÝ STAV</b></p>		<p>Měřítko:</p> <p><b>1:100</b></p>		<p>Č.výkr.:</p> <p><b>D.1.1 20</b></p>	