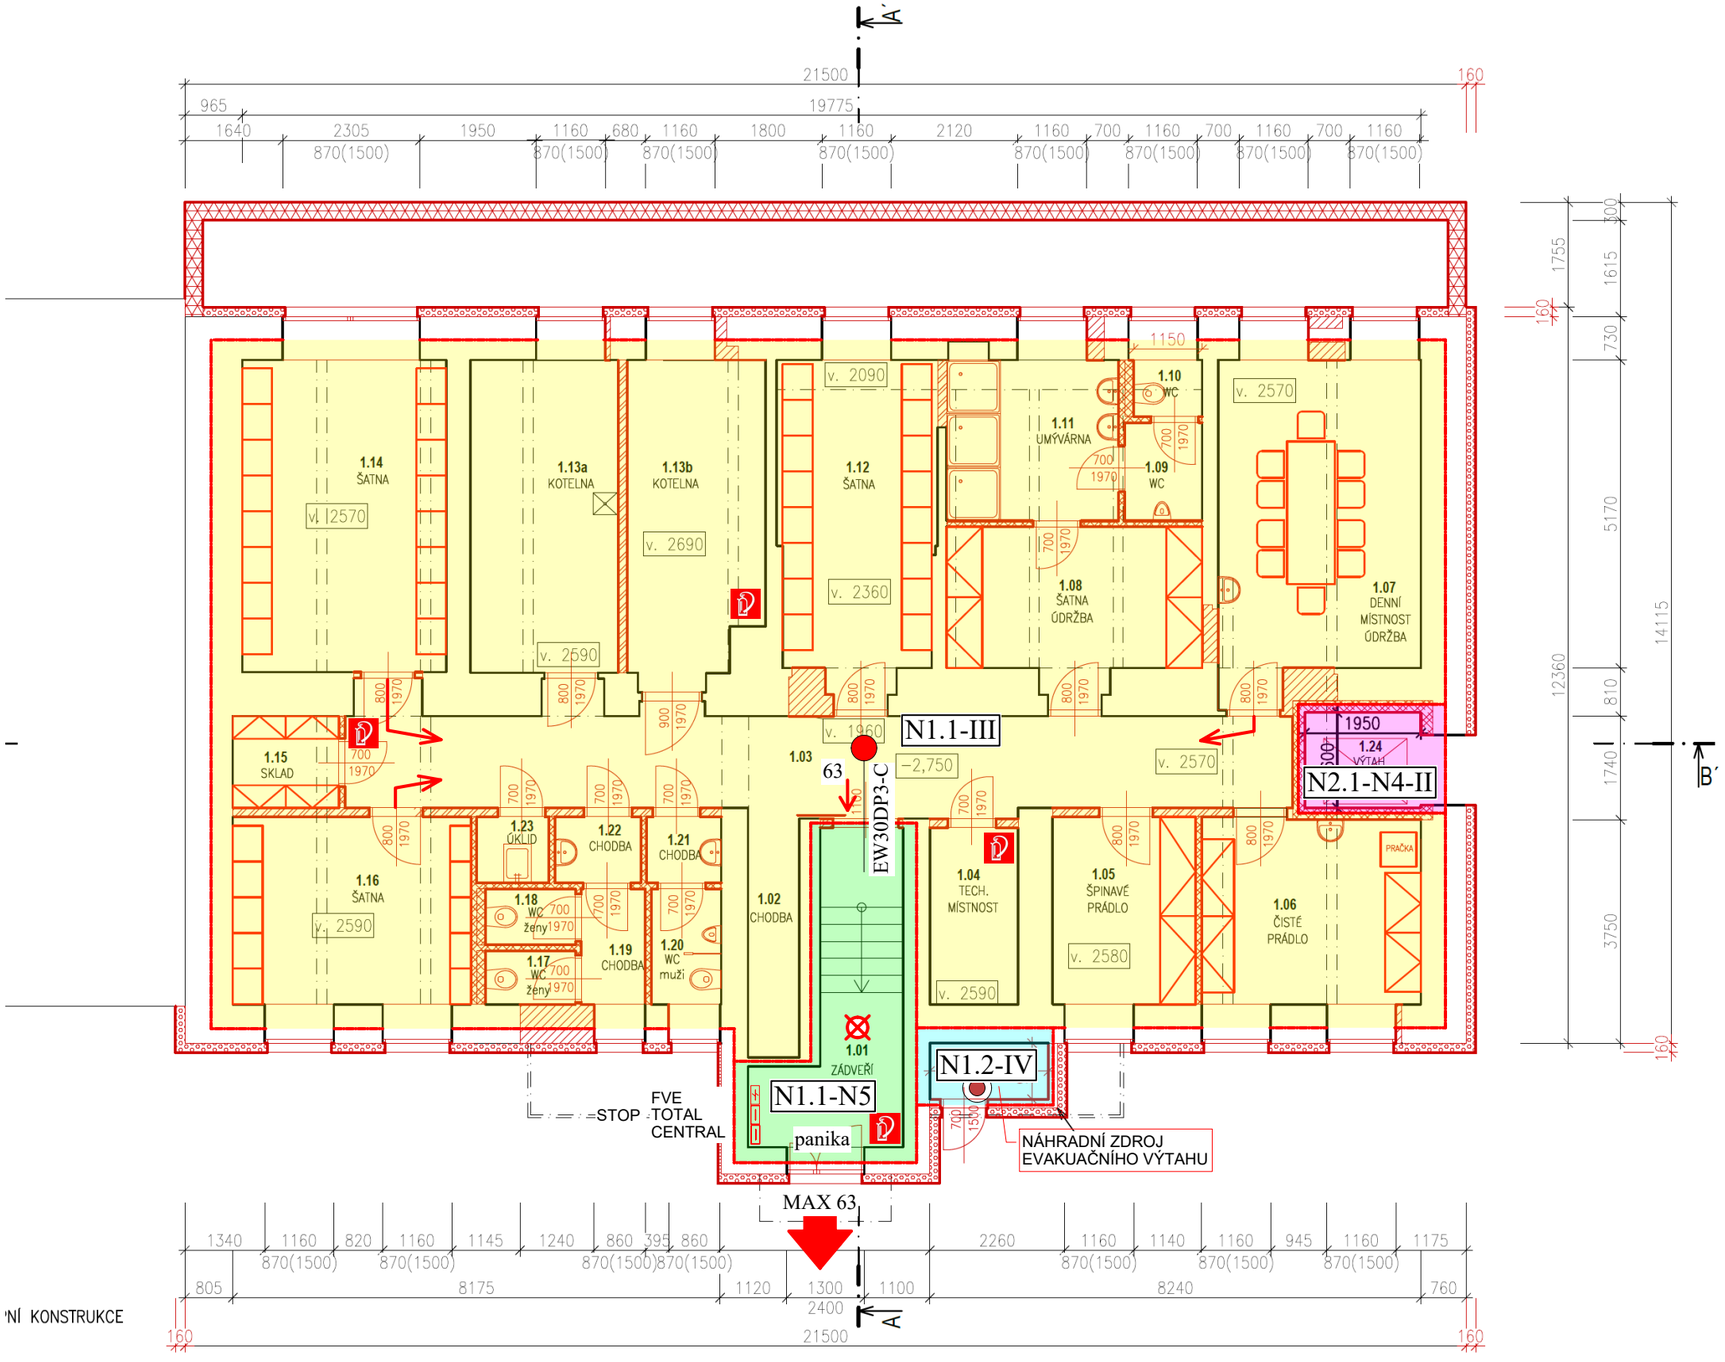

'NÍ KONSTRUKCE

I.NP

0 1 2 m

TABULKA MÍSTNOSTÍ

POL.	NÁZEV MÍSTNOSTI	PODLAHA	PODHLEDY	PLOCHA m²
1.01	ZÁDVEŘÍ+SCHODIŠTĚ	KERAMICKÁ DLAŽBA		9,1
1.02	CHODBA	KERAMICKÁ DLAŽBA		3,45
1.03	CHODBA	KERAMICKÁ DLAŽBA		25,31
1.04	TECHNICKÁ MÍSTNOST	KERAMICKÁ DLAŽBA		4,4
1.05	ŠPINAVÉ PRÁDLO	KERAMICKÁ DLAŽBA		7,56
1.06	ČISTÉ PRÁDLO	KERAMICKÁ DLAŽBA		11,48
1.07	DENNÍ MÍSTNOST ÚDRŽBA	KERAMICKÁ DLAŽBA		17,58
1.08	ŠATNA ÚDRŽBA	KERAMICKÁ DLAŽBA		10,17
1.09	WC	KERAMICKÁ DLAŽBA		1,23
1.10	WC	KERAMICKÁ DLAŽBA		2,14
1.11	UMÝVÁRNA	KERAMICKÁ DLAŽBA		7,8
1.12	ŠATNA	KERAMICKÁ DLAŽBA		13,56
1.13a	KOTELNA	KERAMICKÁ DLAŽBA		13,02
1.13b	KOTELNA	KERAMICKÁ DLAŽBA		12,09
1.14	ŠATNA	KERAMICKÁ DLAŽBA		17,92
1.15	SKLAD	KERAMICKÁ DLAŽBA		2,74
1.16	ŠATNA	KERAMICKÁ DLAŽBA		13,53
1.17	WC	KERAMICKÁ DLAŽBA		1,35
1.18	WC	KERAMICKÁ DLAŽBA		1,41
1.19	CHODBA	KERAMICKÁ DLAŽBA		1,94
1.20	WC MUŽI	KERAMICKÁ DLAŽBA		2,13
1.21	CHODBA	KERAMICKÁ DLAŽBA		1,39
1.22	CHODBA	KERAMICKÁ DLAŽBA		1,43
1.23	ÚKLID	KERAMICKÁ DLAŽBA		1,18
1.24	VÝTAH			1,18

LEGENDA:

- N1.7-II — ČÍSLO POŽÁRNÍHO ÚSEKU/ STUPEŇ POŽÁRNÍ BEZPEČNOSTI
- HRANICE POŽÁRNÍHO ÚSEKU
- EW30DP3-C — POŽÁRNÍ ODOLNOST DVEŘÍ
- panika — PANIKOVÉ KOVÁNÍ
- REI 90 DP1 — POŽÁRNÍ ODOLNOST STROPNÍ KONSTRUKCE
- REI 30DP1 — POŽÁRNÍ ODOLNOST KONSTRUKCE
- SMĚR ÚNIKU
- NOUZOVÉ OSVĚTLENÍ
- PHP
- H — VNITŘNÍ POŽÁRNÍ HYDRANT D25
- ZAŘÍZENÍ AUTONOMNÍ DETEKCE A SIGNALIZACE
- HLAVNÍ VYPÍNAČ ELEKTRICKÉ ENERGIE - TOTAL / CENTRAL STOP
- HLAVNÍ VYPÍNAČ PV