





TABULKA MÍSTNOSTÍ

POL.	NÁZEV MÍSTNOSTI	PODLAHA	PODHLÉDY	PLOCHA m ²
2.01	CHODBA	KERAMICKÁ DLAŽBA	SDK PODHLED	21,10
2.02	DENNÍ MÍSTNOST	PVC	SDK PODHLED	9,47
2.02a	BALKON	KERAMICKÁ DLAŽBA		3,16
2.03	KOSMETIKA 2	PVC	KAZETOVÝ PODHLED	16,96
2.04	KOSMETIKA 1	PVC	KAZETOVÝ PODHLED	18,46
2.05	KADEŘNICTVÍ 1	PVC	KAZETOVÝ PODHLED	43,35
2.06	KADEŘNICTVÍ 2	PVC	KAZETOVÝ PODHLED	43,6
2.07	WC INVALIDA	KERAMICKÁ DLAŽBA	SDK PODHLED	3,9
2.08	KABINET	PVC	SDK PODHLED	13,88
2.09	WC ŽENY	KERAMICKÁ DLAŽBA	SDK PODHLED	1,42
2.10	WC ŽENY	KERAMICKÁ DLAŽBA	SDK PODHLED	1,41
2.11	CHODBA	KERAMICKÁ DLAŽBA	SDK PODHLED	1,8
2.11a	BALKON	KERAMICKÁ DLAŽBA		3,3
2.12	WC MUŽI	KERAMICKÁ DLAŽBA	SDK PODHLED	2,3
2.13	CHODBA	KERAMICKÁ DLAŽBA	SDK PODHLED	1,11
2.14	CHODBA	KERAMICKÁ DLAŽBA	SDK PODHLED	1,6
2.15	ÚKLID	KERAMICKÁ DLAŽBA	SDK PODHLED	1,23
2.16	CHODBA	KERAMICKÁ DLAŽBA	SDK PODHLED	5,15
2.17	SCHODIŠTĚ	KERAMICKÁ DLAŽBA		14,87
2.18	VÝTAH			3,12

- Legenda:
- | | | | |
|--|---|--|---------------------------------|
| | Přípojková skříň | | Ventilátor |
| | Rozvaděč | | Elektrický osoušeč rukou |
| | Baterie | | Vypínač IP44 |
| | Střídač | | Vypínač |
| | Nouzové světlo piktogram dolu | | Sériový vypínač |
| | Nouzové světlo piktogram vlevo | | Střídavý vypínač |
| | Nouzové světlo piktogram vpravo | | Střídavý vypínač dvojitý |
| | Nástěnné světlo s pohybovým senzorem | | Žaluziový vypínač |
| | Nástěnné světlo 60W, min. IP44 | | Zásuvka |
| | Světlo se dvěma výbojkami | | Zásuvka IP44 |
| | Tlačítkový ovladač se dvěma tlačítky | | Zásuvka pro PC s prep. ochranou |
| | Tahový vypínač | | Doplňková ochrana pospojením |
| | Klimatizace | | Hlasové tablo DT – vstup |
| | Tlačítkový ovladač s omezeným přístupem | | Docházkový terminál vstup |
| | Pohybové čidlo | | Elektrický zámek |
| | Tlačítkový ovladač se signálkou pro VZT | | Výstražná tabulka |
| | Trojpolový vypínač se signálkou | | |

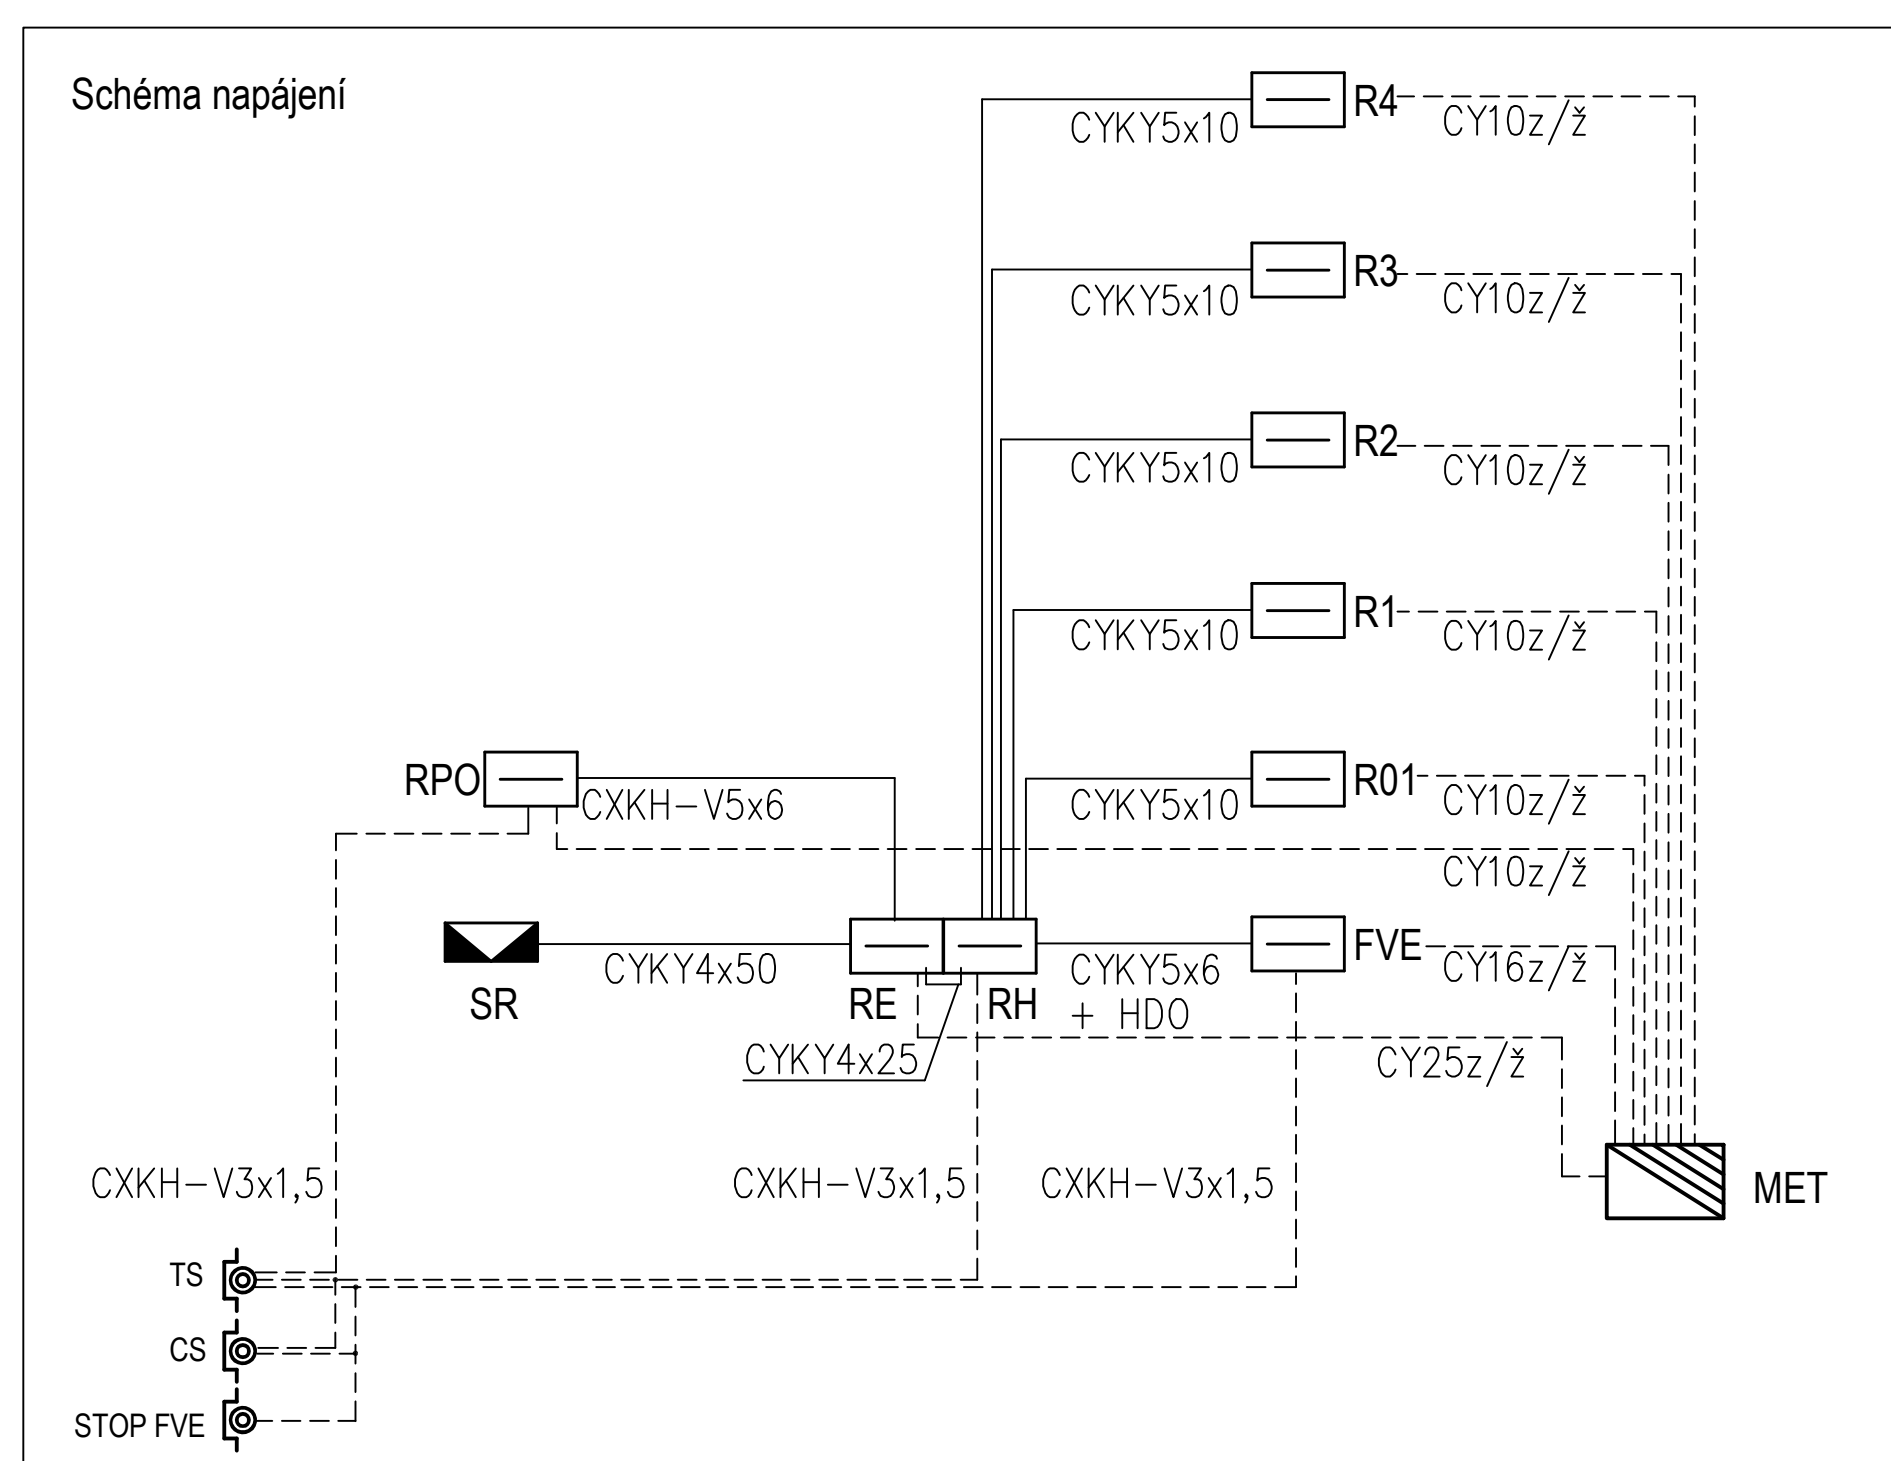

– ÚROVEŇ PODLAHY 1.NP BUDOVY BÝVALÉHO ŠTÁBU $\pm 0,000 = 352.59 \text{ m.n.m}$

 ENERGY BENEFIT center	ZPRACOVATEL: ČÁSTI: Energy Benefit Centre a.s. Klenová 438/2, 102 00 Praha 6 tel.: +420 270 033 300 e-mail: kontakt@energy-benefit.cz internet: www.energy-benefit.cz		Vypracoval: JIří Provazník Zodpovědný projektant: Ing. Lumír Mach	
	STAVEBNÍK: Královéhradecký kraj Provaznická náměstí 1245, 500 03 Hradec Králové		ražňák a podpis	
	PROJEKT: Stavební úpravy objektu č.p. 426 v Novém Městě nad Metují spojené s kompletní přestavbou pro nové využití využití odborného výcviku (kadeřnictví, kosmetika) a pro domov mládeže		Zakázavatel číslo: 230197	Parní:
	MÍSTO STAVBY: č.p. 426, ul. T.G.Masaryka, 549 01 Nové Město nad Metují, pozemky st. 722 v k.ú. Nové Město nad Metují [706442]		Datum: 10/2024	
ČÁST, PROFESE: D.1.4 TPS zařízení silnoproudé el. a bleskosvod, el. komunikace		Stupeň: DPS		
VÝKRES: Silnoproud 1.np	Mřížka: 1:50	Č. výk.: D.1.4.- 02		