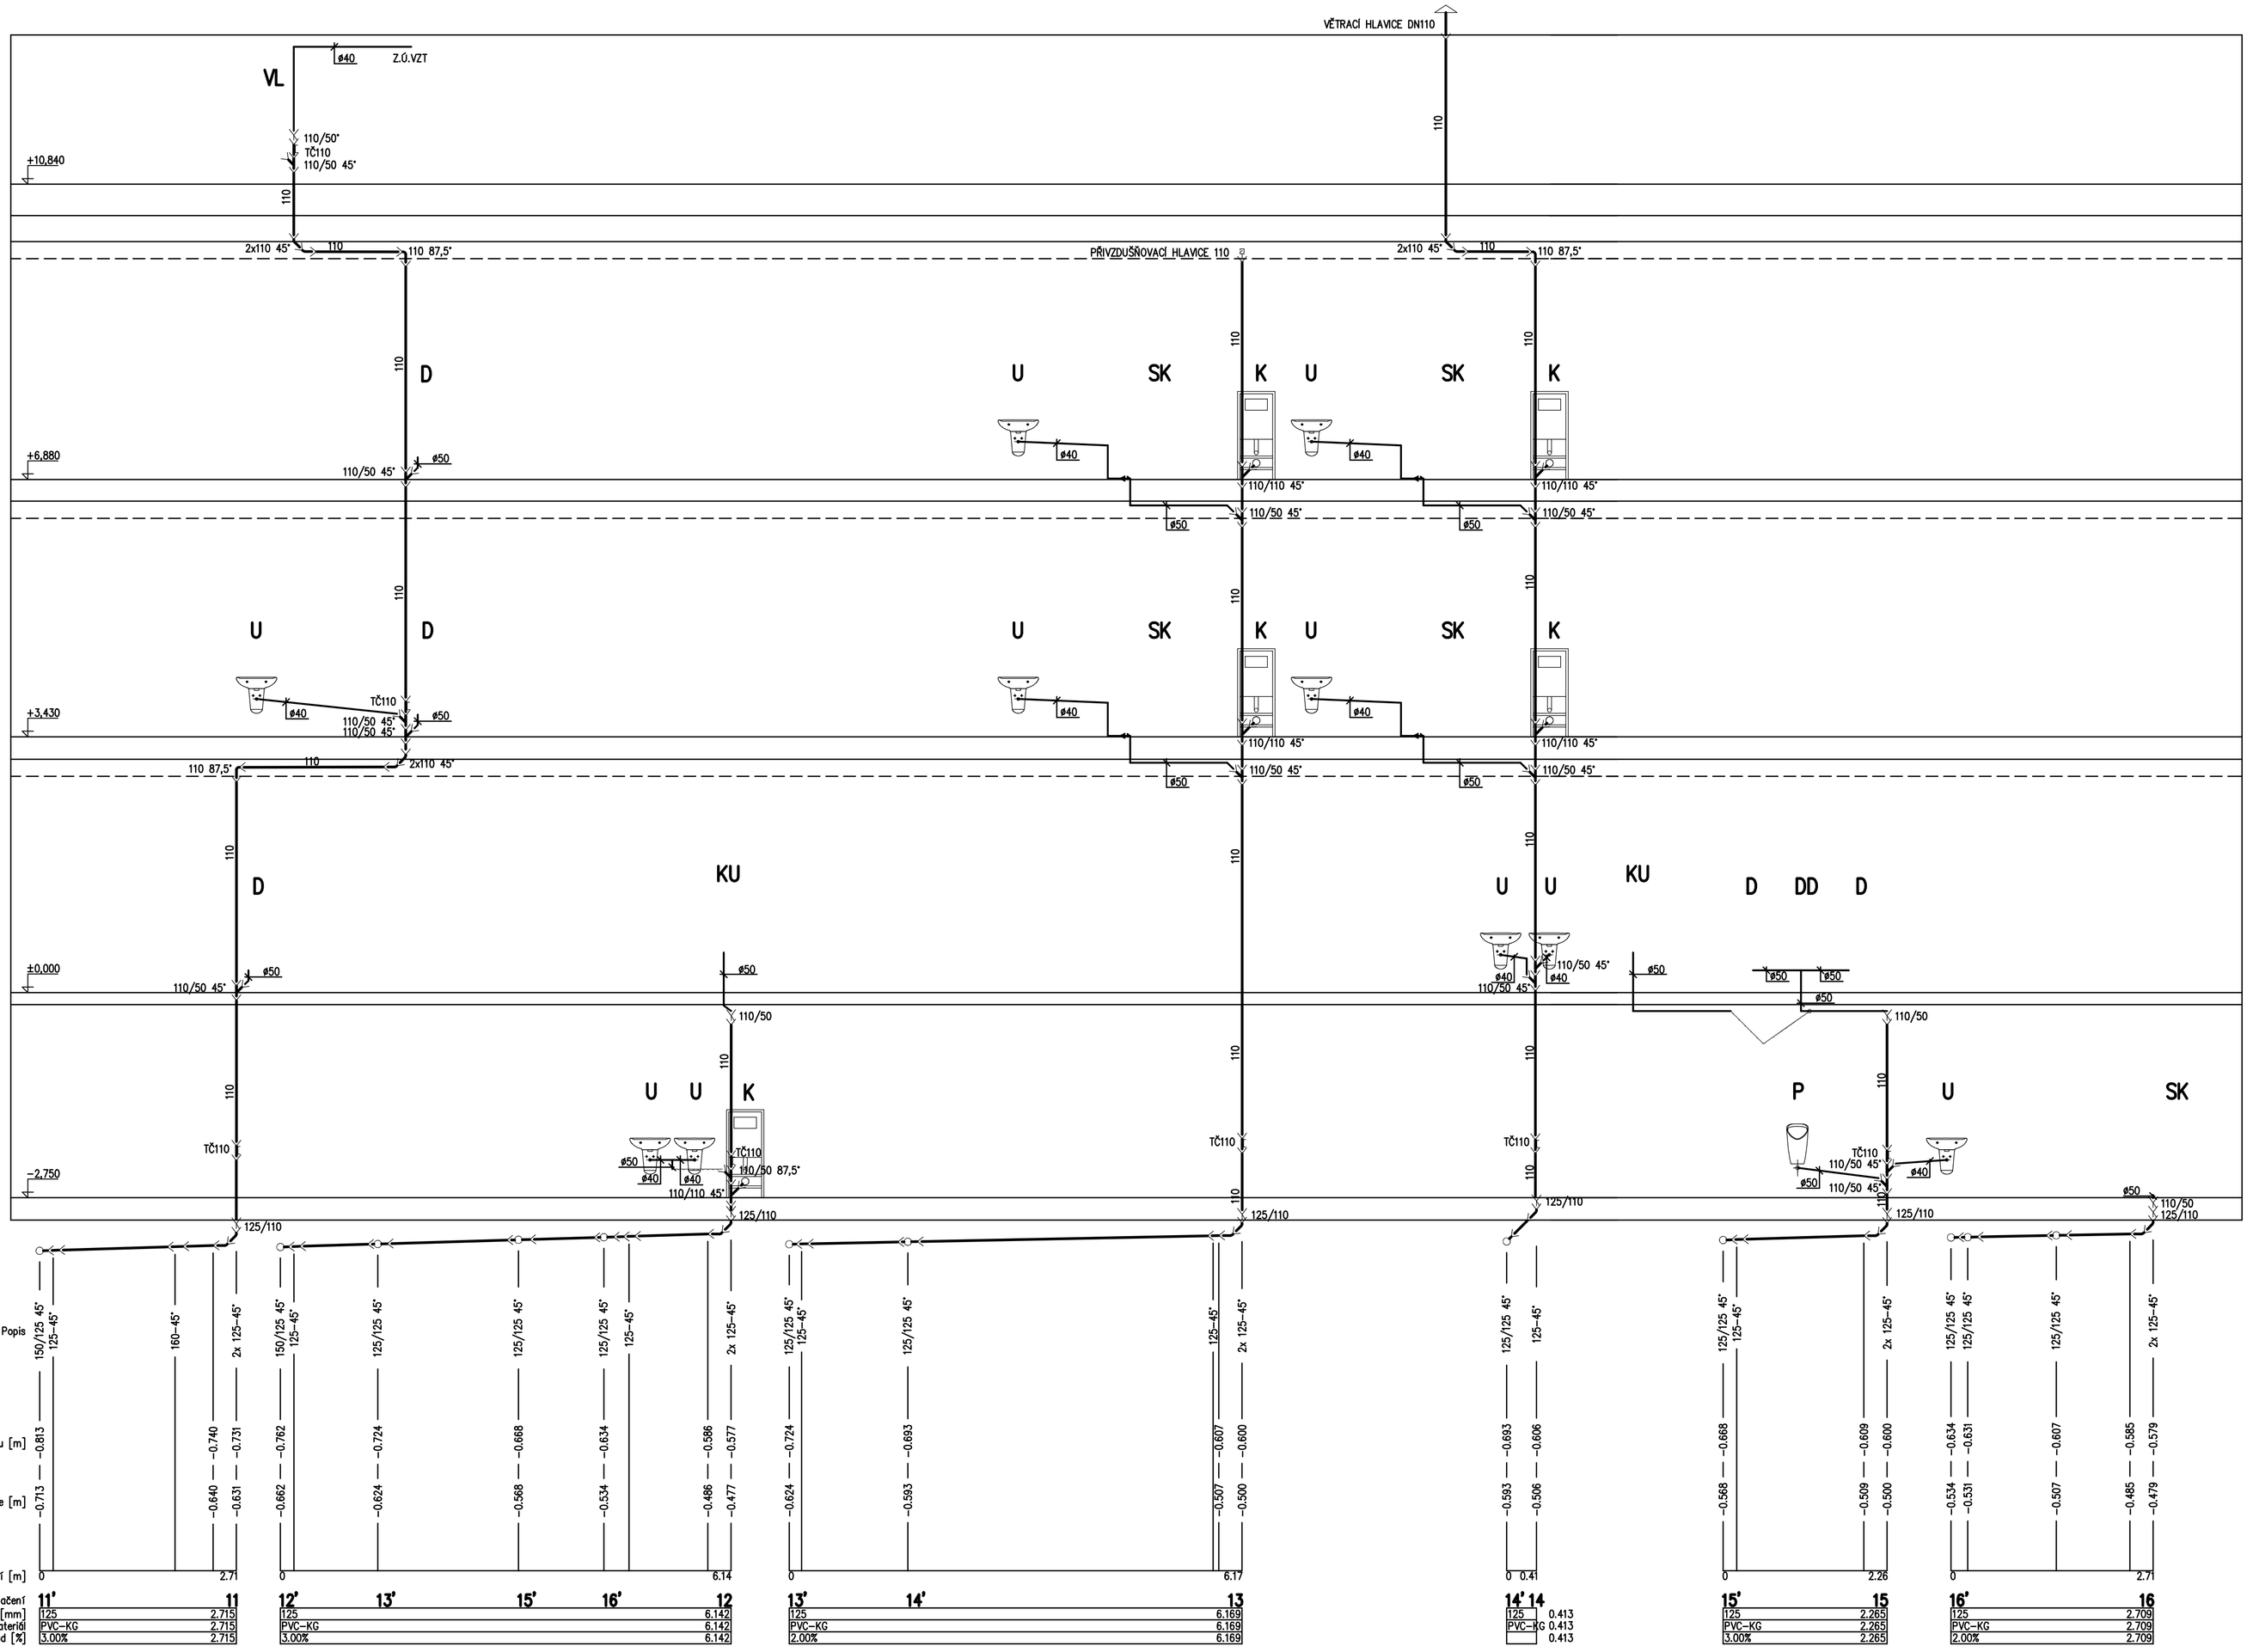

LEGENDA ZP:

U	UMYVADLO NA STĚNU
K	KLOZET ZÁVĚSNÝ S MONTÁŽNÍM PRVKEM
SK	SPRCHOVÝ KOUT
D	DŘEZ
U1	UMYVADLO NA STĚNU PRO TĚLESNĚ POSTIŽENÉ
K1	KLOZET ZÁVĚSNÝ S MONTÁŽNÍM PRVKEM PRO TĚLESNĚ POSTIŽENÉ
PR	PRAČKA
VL	ZÁVĚSNÁ VÝLEVKA
VL1	KERAMICKÁ VÝLEVKA S MŘÍŽKOU
RŠ	STÁVAJÍCÍ REVIZNÍ ŠACHTA
P	PISOÁR
KU	KADEŘNICKÉ UMYVADLO

LEGENDA POTRUBÍ:

- HRDLOVÉ ODPADNÍ KG A HT POTRUBÍ
- NOVODUROVÉ PŘIPOJOVACÍ POTRUBÍ
- NOVODUROVÉ PŘIPOJOVACÍ POTRUBÍ VEDENÉ POD STROPEM

Veškeré navržené zařizovací předměty budou bílé barvy.
Přesné typy jednotlivých zařizovacích předmětů budou upřesněny podle požadavku investora a architekta !!!

HLAVNÍ PROJEKTANT:
ENERGY BENEFIT centre

ZPRACOVATEL ČÁSTI:
Energy Benefit Centre a.s.
Křenova 438/3, 162 00 Praha 6
tel.: +420 270 003 300
e-mail: kontakt@energy-benefit.cz
internet: www.energy-benefit.cz

Vypracoval: Martin Fejk
Zodpovědný projektant: Ing. Vladimír Fiedler

STAVEBNÍK:
Královéhradecký kraj
Pivovarské náměstí 1245, 500 03 Hradec Králové

razítko a podpis

PROJEKT:
Stavební úpravy objektu č.p. 426 v Novém Městě nad Metují spojené s kompletní přestavbou pro nové využití výuky odborného výcviku (kadeřnictví, kosmetika) a pro domov mládeže

Zakázkové číslo: 230197
Paré:
Datum: 10/2024

MÍSTO STAVBY: č.p. 426, ul. T.G.Masaryka, 549 01 Nové Město nad Metují, pozemky st. 722 v k.ú. Nové Město nad Metují [706442]

ČÁST, PROFESE: D.1.4.1 Zdravotně technické instalace
Stupeň: DPS

VÝKRES: PODÉLNÉ ŘEZY KANALIZACE - 11-11 AŽ 16-16
Měřítko: 1:50
Č.výkr.: D.1.4.1 - 17