

DRUH POZEMKU
ŘEŠENÉ ÚZEMÍ

výšky : 1 : 100
délky : 1 : 500

SKLONOVÉ POMĚRY


ZMĚNA PŘÍČNÉHO SKLONU

KÓTY NIVELETY:

KÓTY TERÉNU:

SROVNÁVACÍ ROVINA:
STANIČENÍ v km, m:

SMĚROVÉ POMĚRY:

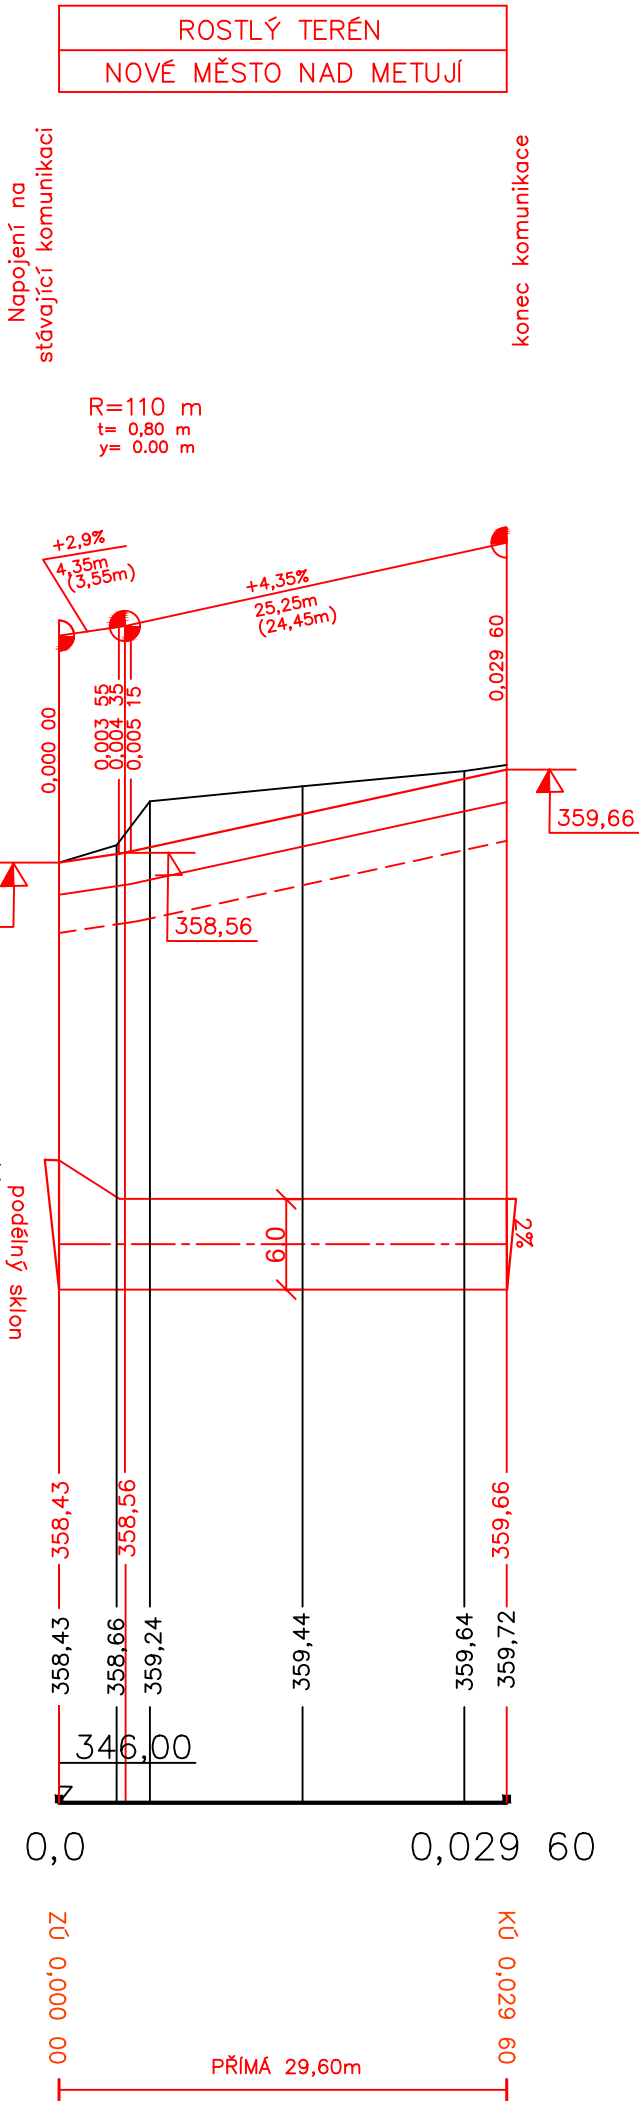

HLAVNÍ PROJEKTANT: <div></div>		ZPRACOVATEL ČÁSTI: VIAPROJEKT s.r.o. Jižní 870, 500 03 Hradec Králové tel.: +420 495 401 495 e-mail: viaprojekt@viaprojekt.cz internet: www.viaprojekt.cz		Vypracoval: Ing. Radek Michlík Zodpovědný projektant: Ing. Radek Michlík	
STAVEBNÍK: Královéhradecký kraj Pivovarské náměstí 1245, 500 03 Hradec Králové				razítko a podpis	
PROJEKT: Stavební úpravy objektu č.p. 426 v Novém Městě nad Metují spojené s kompletní přestavbou pro nové využití výuky odborného výcviku (kadeřnictví, kosmetika) a pro domov mládeže				Zakázkové číslo: 230197	Paré:
MÍSTO STAVBY: č.p. 426, ul. T.G.Masaryka, 549 01 Nové Město nad Metují, pozemky st. 722 v k.ú. Nové Město nad Metují [706442]				Datum: 05/2024	
ČÁST, PROFESE: D.1.5. ZPEVNĚNÉ PLOCHY				Stupeň: DUR+DSP	
VÝKRES: PODÉLNÝ PROFIL				Měřítka: 1:100/500	Č.výkr.: D.1.5.3.