


A-A

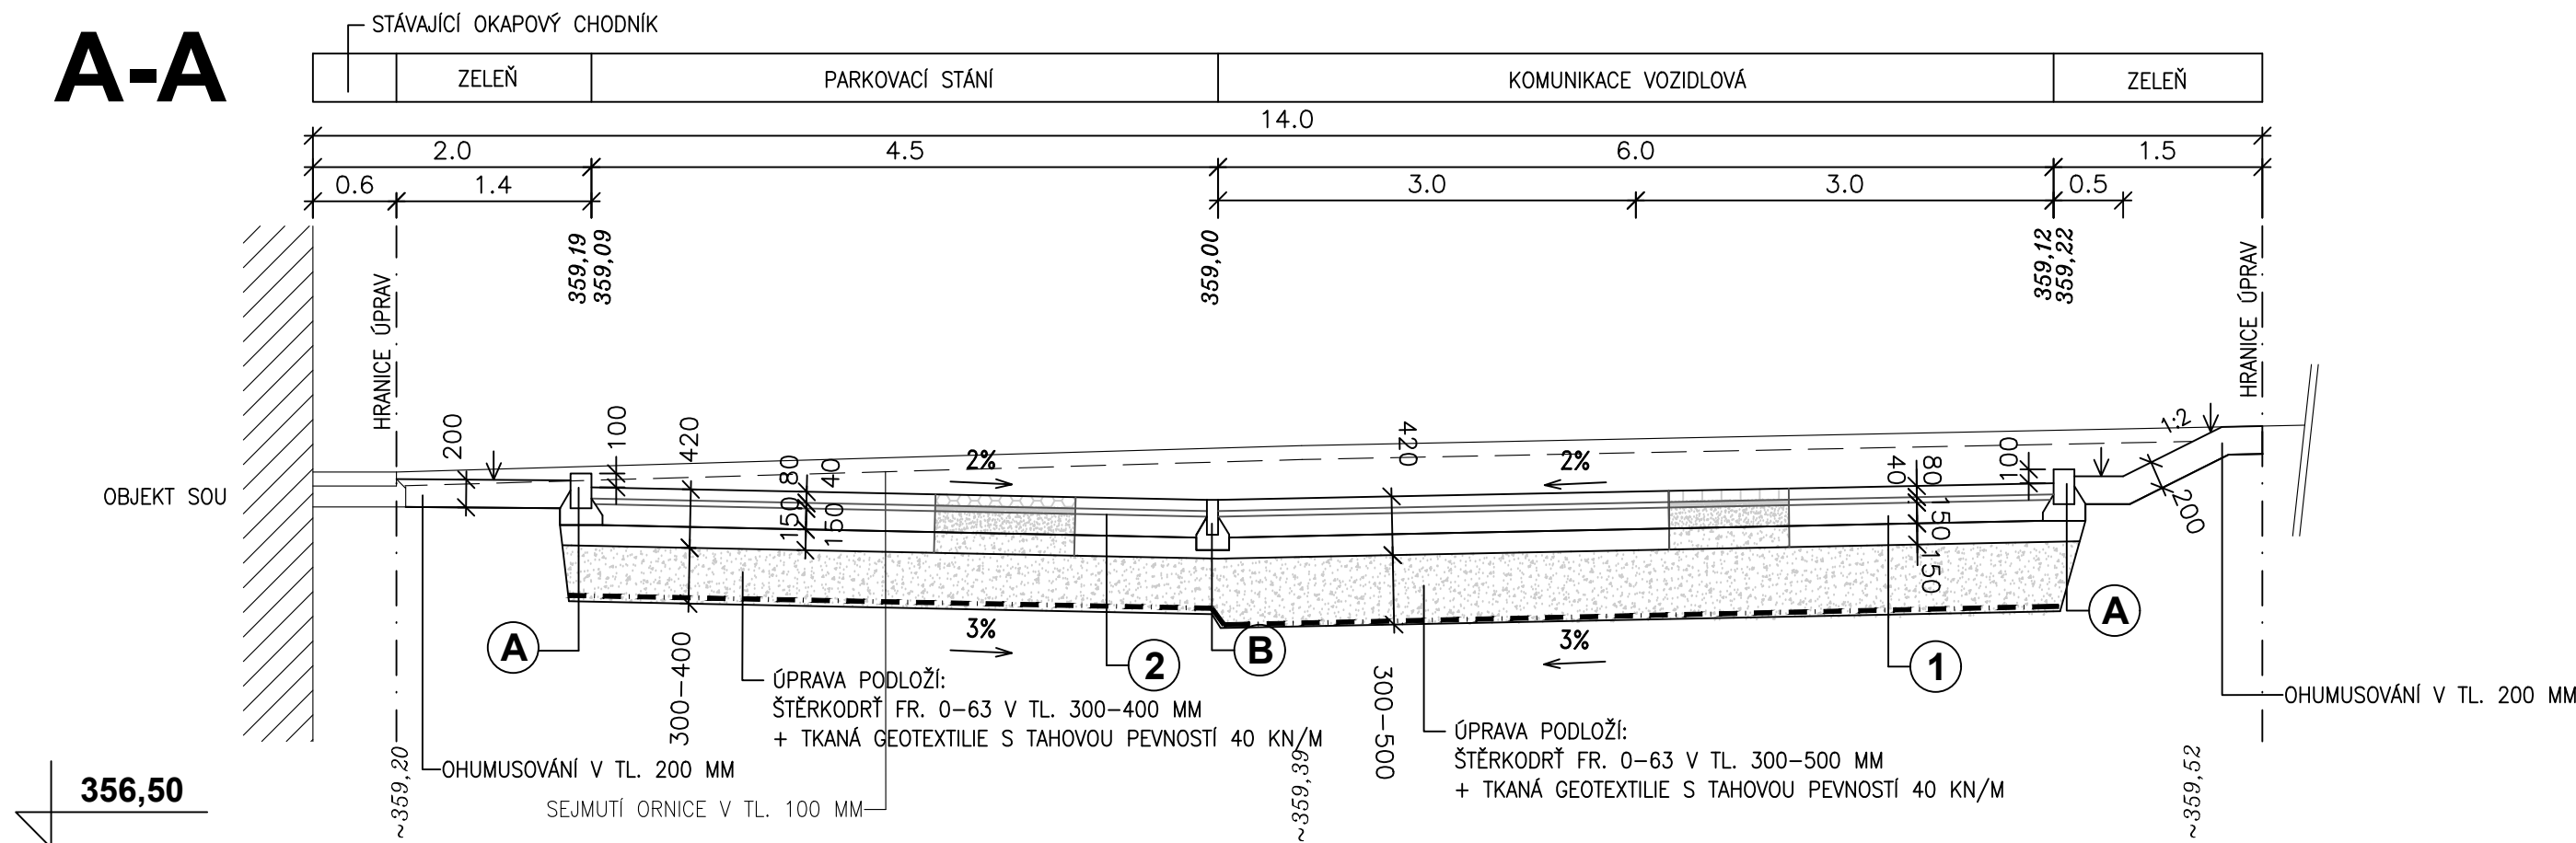

TYPY NAVRŽENÝCH KONSTRUKCÍ

1 KOMUNIKACE VOZIDLOVÁ A VYHRAZENÉ PARKOVACÍ STÁNÍ
- KRYT BETONOVÁ VSAKOVACÍ DLAŽBA

katalogový list D1-D-3/VI


BETONOVÁ VSAKOVACÍ DLAŽBA	80 mm
LOŽE – DRCENÉ KAMENIVO, FR. 4-8	40 mm
ŠTĚRKODRŮ ŠD _A 0-32	150 mm
ŠTĚRKODRŮ ŠD _A 0-63	150 mm
upravené podloží (E _{def,2} = 30 MPa)	
celkem	420 mm

2 PARKOVACÍ STÁNÍ
- KRYT BETONOVÁ ZATRAVŇOVACÍ DLAŽBA

katalogový list D1-D-3/VI

BETONOVÁ DLAŽBA – ZATRAVŇOVACÍ	80 mm
LOŽE – DRCENÉ KAMENIVO, FR. 4-8	40 mm
ŠTĚRKODRŮ ŠD _A 0-32	150 mm
ŠTĚRKODRŮ ŠD _A 0-63	150 mm
upravené podloží (E _{def,2} = 30 MPa)	
celkem	420 mm

- A Betonový obrubník 1000/150-120/250 mm osazený do betonového lože C20/25nXF3 s opěrou, barva přírodní
- B Betonový obrubník 500/80/250 mm osazený do betonového lože C20/25nXF3 s opěrou, barva přírodní

HLAVNÍ PROJEKTANT: 		ZPRACOVATEL ČÁSTI: VIAPROJEKT s.r.o. Jižní 870, 500 03 Hradec Králové tel.: +420 495 401 495 e-mail: viaprojekt@viaprojekt.cz internet: www.viaprojekt.cz		Vypracoval: Ing. Radek Michlík Zodpovědný projektant: Ing. Radek Michlík	
STAVEBNÍK: Královéhradecký kraj Pivovarské náměstí 1245, 500 03 Hradec Králové		PROJEKT: Stavební úpravy objektu č.p. 426 v Novém Městě nad Metují spojené s kompletní přestavbou pro nové využití výuky odborného výcviku (kadeřnictví, kosmetika) a pro domov mládeže		Zakázkové číslo: 230197	
MÍSTO STAVBY: č.p. 426, ul. T.G.Masaryka, 549 01 Nové Město nad Metují, pozemky st. 722 v k.ú. Nové Město nad Metují [706442]		ČÁST, PROFESE: D.1.5. ZPEVNĚNÉ PLOCHY		Datum: 05/2024	
VÝKRES: VZOROVÝ PŘÍČNÝ ŘEZ		Měřítko: 1:50		Stupeň: DUR+DSP	
				Č.výkr.: D.1.5.4.	