



ŘEZ 1-1:

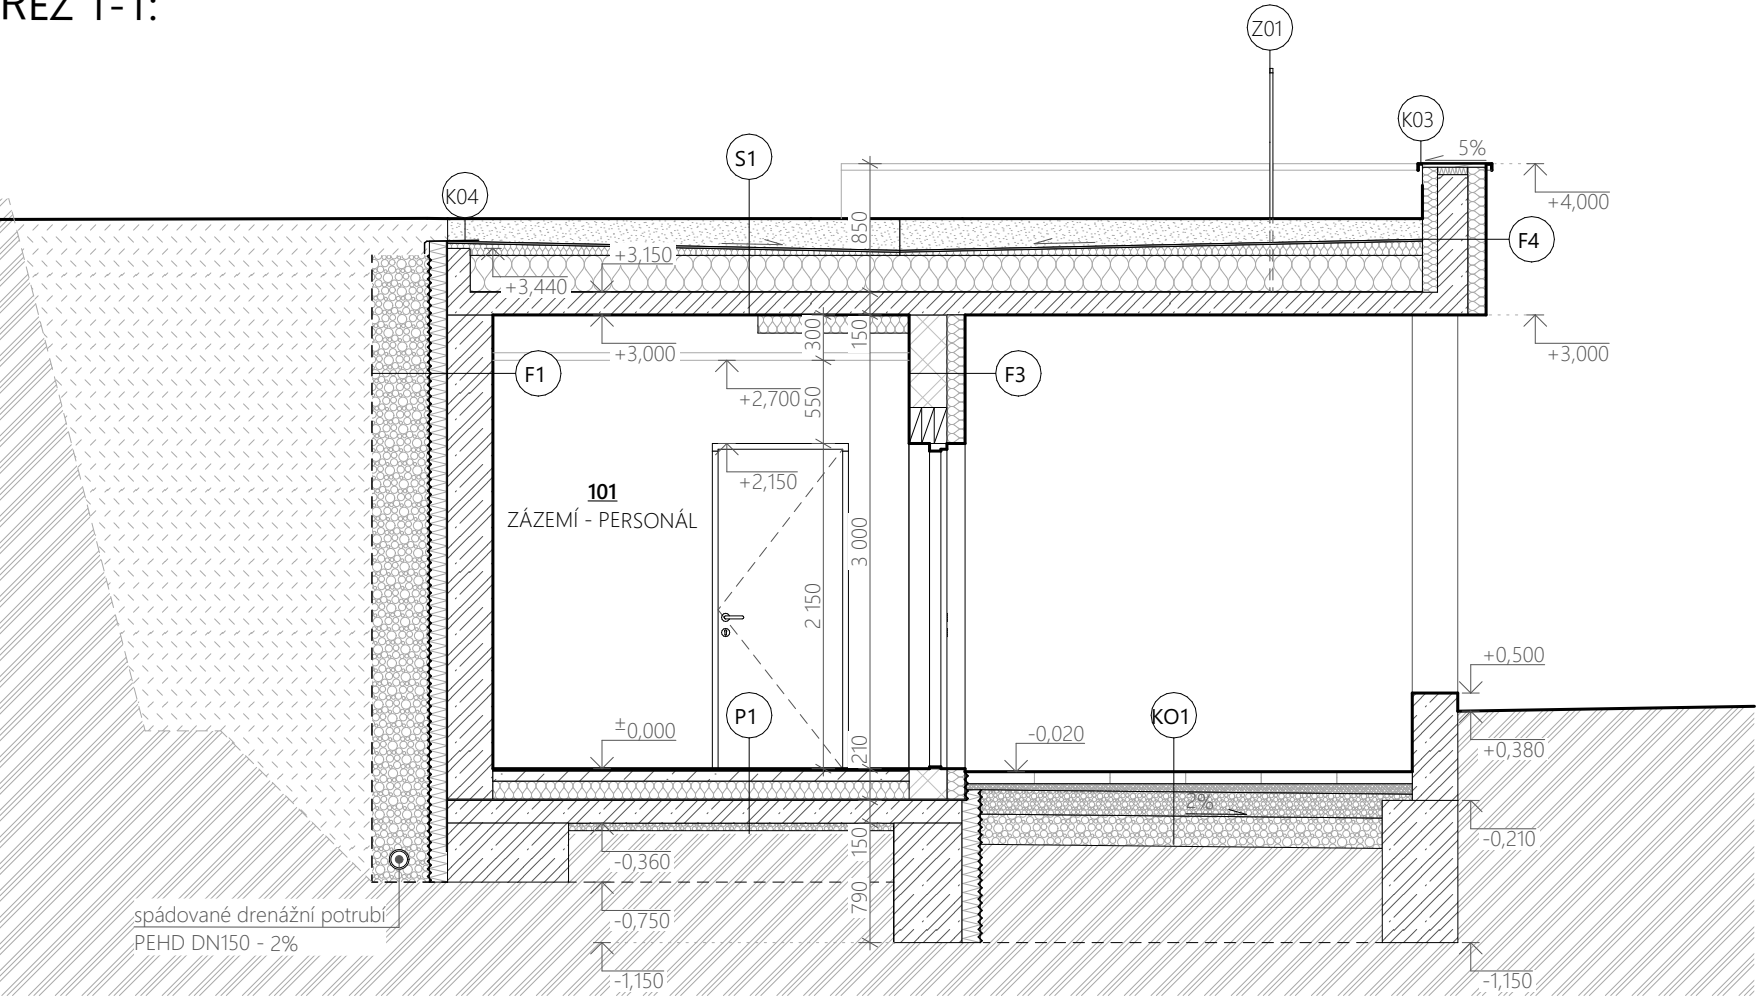

LEGENDA MATERIÁLŮ:

	nosná konstrukce - broušené cihelné zdivo, λ=0,170 W/Mk, P10		tepelný izolant EPS PERIMETR - lamb. = 0,037 W/m.K
	nosná konstrukce - monolitické ŽB zdivo C20/25-XC1-C10,2-Dmax22 viditelné části v pohledové kvalitě třídy PB2 pohledové hrany zkosené 1,5cm, ocel 10 505(R), B500B, B500A (KAR)		tepelný izolant EPS 100f - lamb. = 0,037 W/m.K
	cihelné nenosné zdivo		
	instalační přízdívky - SDK konstrukce		
	nosná konstrukce - broušené cihelné zdivo, λ=0,099 W/Mk, P10		
	střešní substrát, zatravnění střechy		
	obsyp, drenážní zásyp - drcené kamenivo 16-32		
	zpětný zásyp původní zeminou		
	zemina původní		

ŘEZ 2-2:

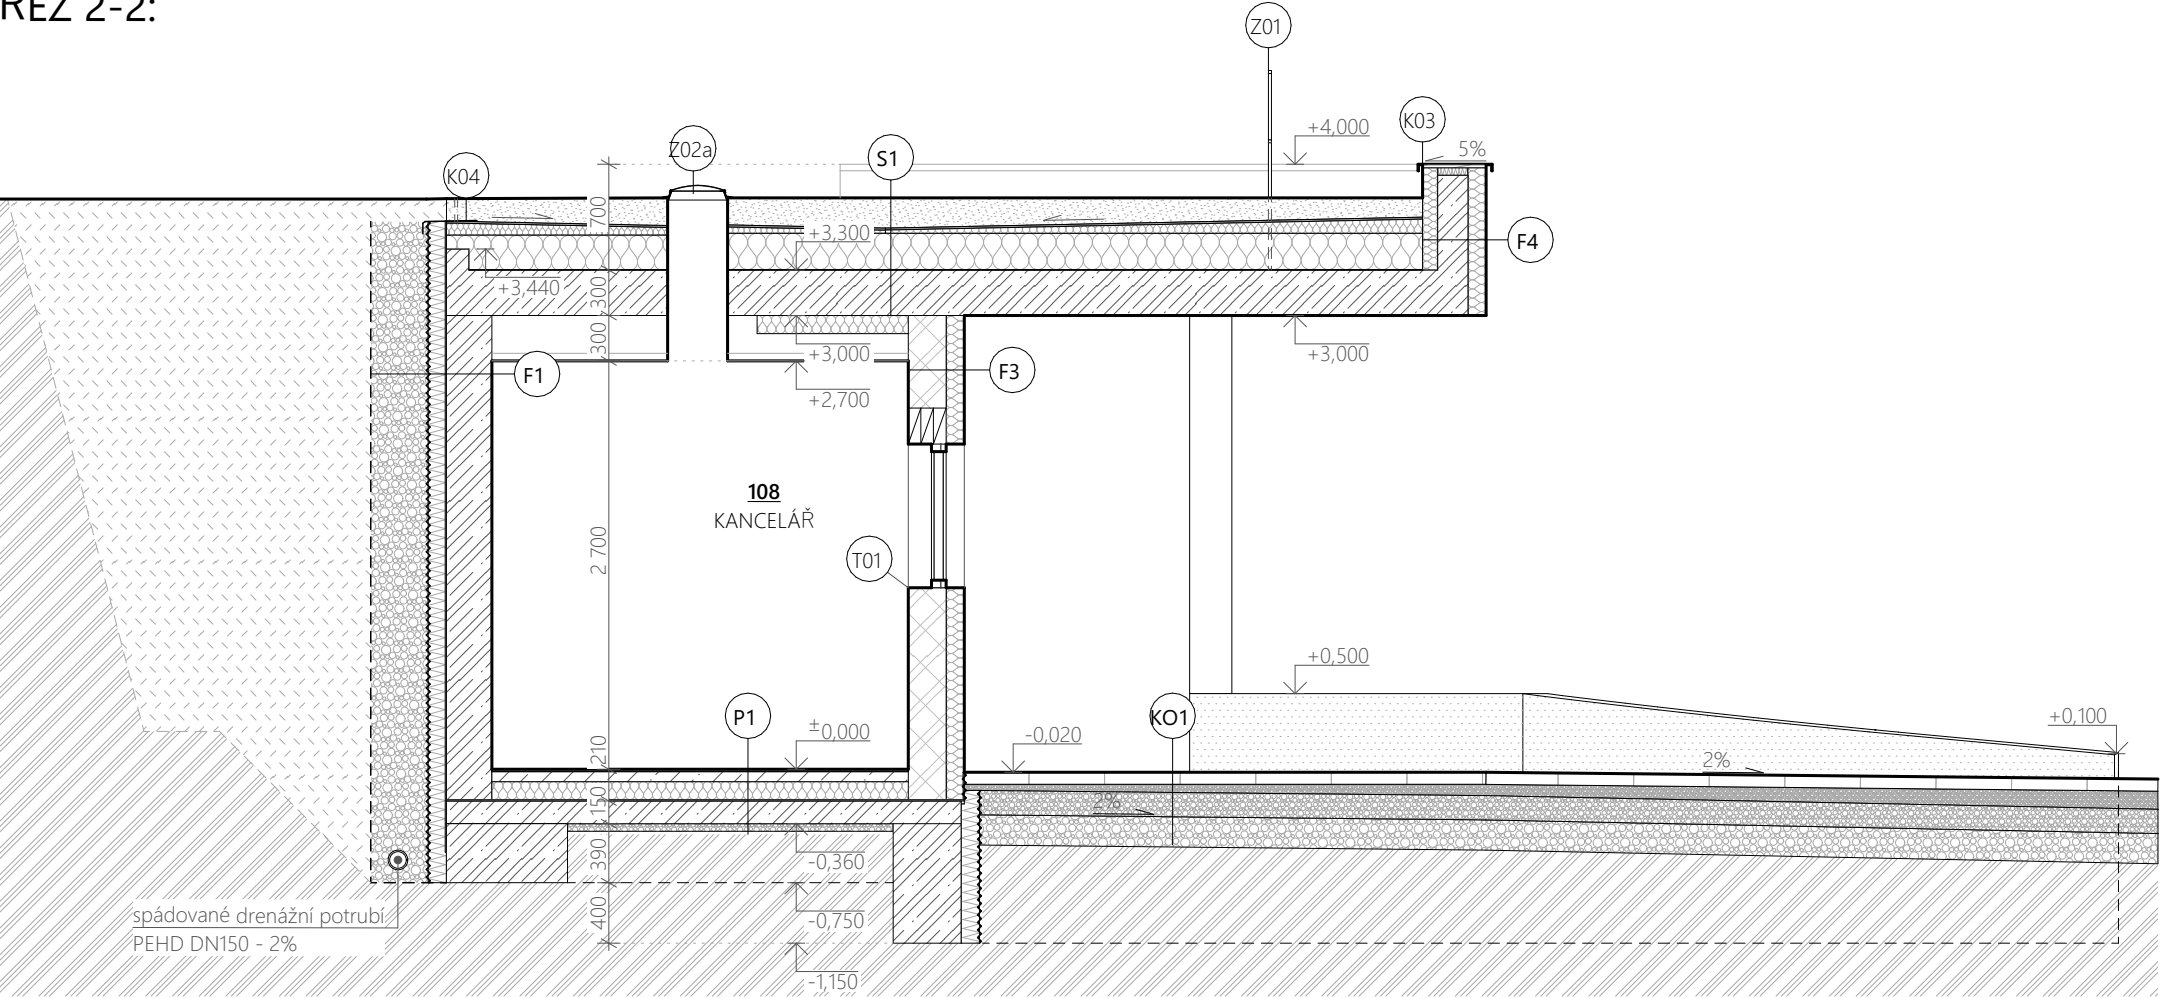

SOUŘADNICOVÝ SYSTÉM: JTSK
VÝŠKOVÝ SYSTÉM: B.p.v.
±0,000 = 604,600 m.n.m.

STAVEBNÍK:	Královéhradecký kraj Pivovarské náměstí 1245, 500 03 Hradec Králové IČO: 708 89 546	
------------	--	--

GENERÁLNÍ PROJEKTANT:	ING. PETR CHOBOTSKÝ	ČKAIT 0601616	CE-ING s.r.o. Polská 375, Běloves, 547 01 Náchod IČO: 044 75 631	
HLAVNÍ INŽENÝR PROJEKTU:	ING. PETR CHOBOTSKÝ	ČKAIT 0601616		
HIP JUNIOR:				
PROJEKTANT:	KRISTÍNA MOHELNÍKOVÁ			

SUBDODAVATEL: STAVEBNÍ ČÁST	ING. PETR CHOBOTSKÝ	ČKAIT 0601616	PRISPO s.r.o. Polská 375, Běloves, 547 01 Náchod IČO: 139 97 220	
ZODP. PROJEKTANT:	ING. PETR CHOBOTSKÝ	ČKAIT 0601616		
VYPRACOVAL:				
VYPRACOVALA:	KRISTÍNA MOHELNÍKOVÁ			

ČÁST DOKUMENTACE:	D.1.1.2.2 Charakteristické řezy
-------------------	--

Úprava projektové dokumentace pevnost Dobrošov - kiosek	FORMÁT	490x297
	DATUM	12/2025
	STUPEŇ	DSP
	ZAKÁZKOVÉ ČÍSLO	09 - 25
p.č. 198/12, 198/6, 198/15, k.ú. Dobrošov	MÉRITKO:	ČÍSLO VÝKRESU:
Řezy	1:50	D.1.1.2.2.1