



Vodovody a kanalizace Náchod, a. s.
Kladská 1521, 547 01 Náchod

Váš dopis zn
Naše značka 25-4473
Vyřizuje **Automat**
Telefon [+420 491 419 222](tel:+420491419222)
E-mail tpc@vakna.cz
Datum 29.07.2025

Kristína Mohelníková
PRISPO s.r.o.
Polská 375
54701 Náchod

Úprava projektové dokumentace pevnost Dobrošov - kiosek

číslo žádosti 25-4473

Dotčená katastrální území

- **Dobrošov** - p.č. 521, 198/6, 198/12, 198/15


Ve Vašem zájmovém prostoru se nenachází žádné zařízení ve správě VaK Náchod, a.s.

Platnost tohoto vyjádření je 1 rok od data vydání.

Ing. Jan Domáň
provozní náměstek

Vodovody a kanalizace Náchod a.s.
Kladská 1521
547 01 NÁCHOD

Počet příloh: 1 x situace sítí

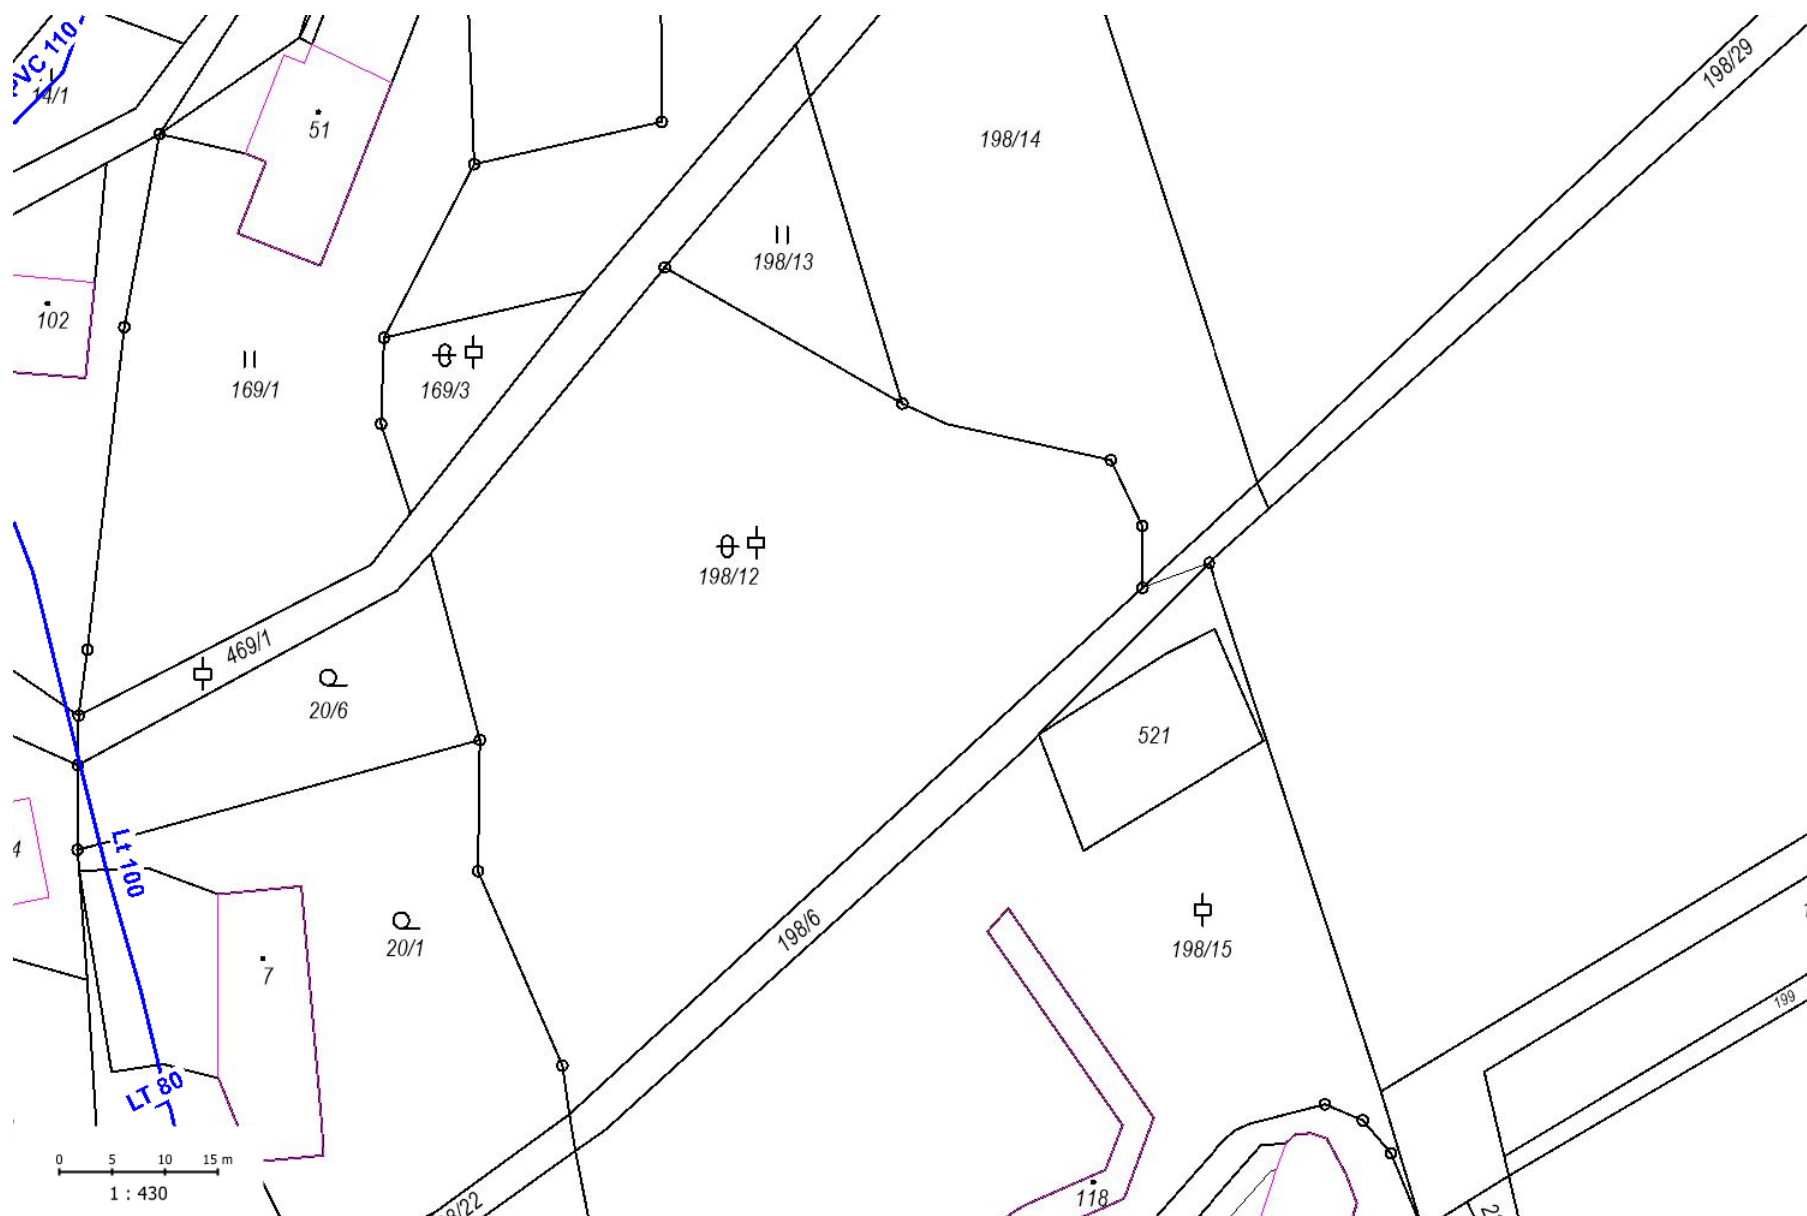

- | | | | |
|--|---|--|--|
| — Vodovod | - - - Vodovod zrušený | ... Vodovod - odkalení | --- Vodovod - projekt |
| Ochranné pásmo vodního zdroje | — Kanalizace dešťová - VAK | --- Kanalizace dešťová v cizí správě | Ochranné pásmo ČOV |
| - - - Kanalizace odlehčovací | — Kanalizace výtlač | --- Kanalizace | --- Kanalizace v cizí správě |
| ... Kanalizace - nefunkční | --- Stoka dešťová - projekt | --- Stoka splašková - projekt | --- Kabely VAK |
| - - - Kabely VAK - zrušené | | | |