
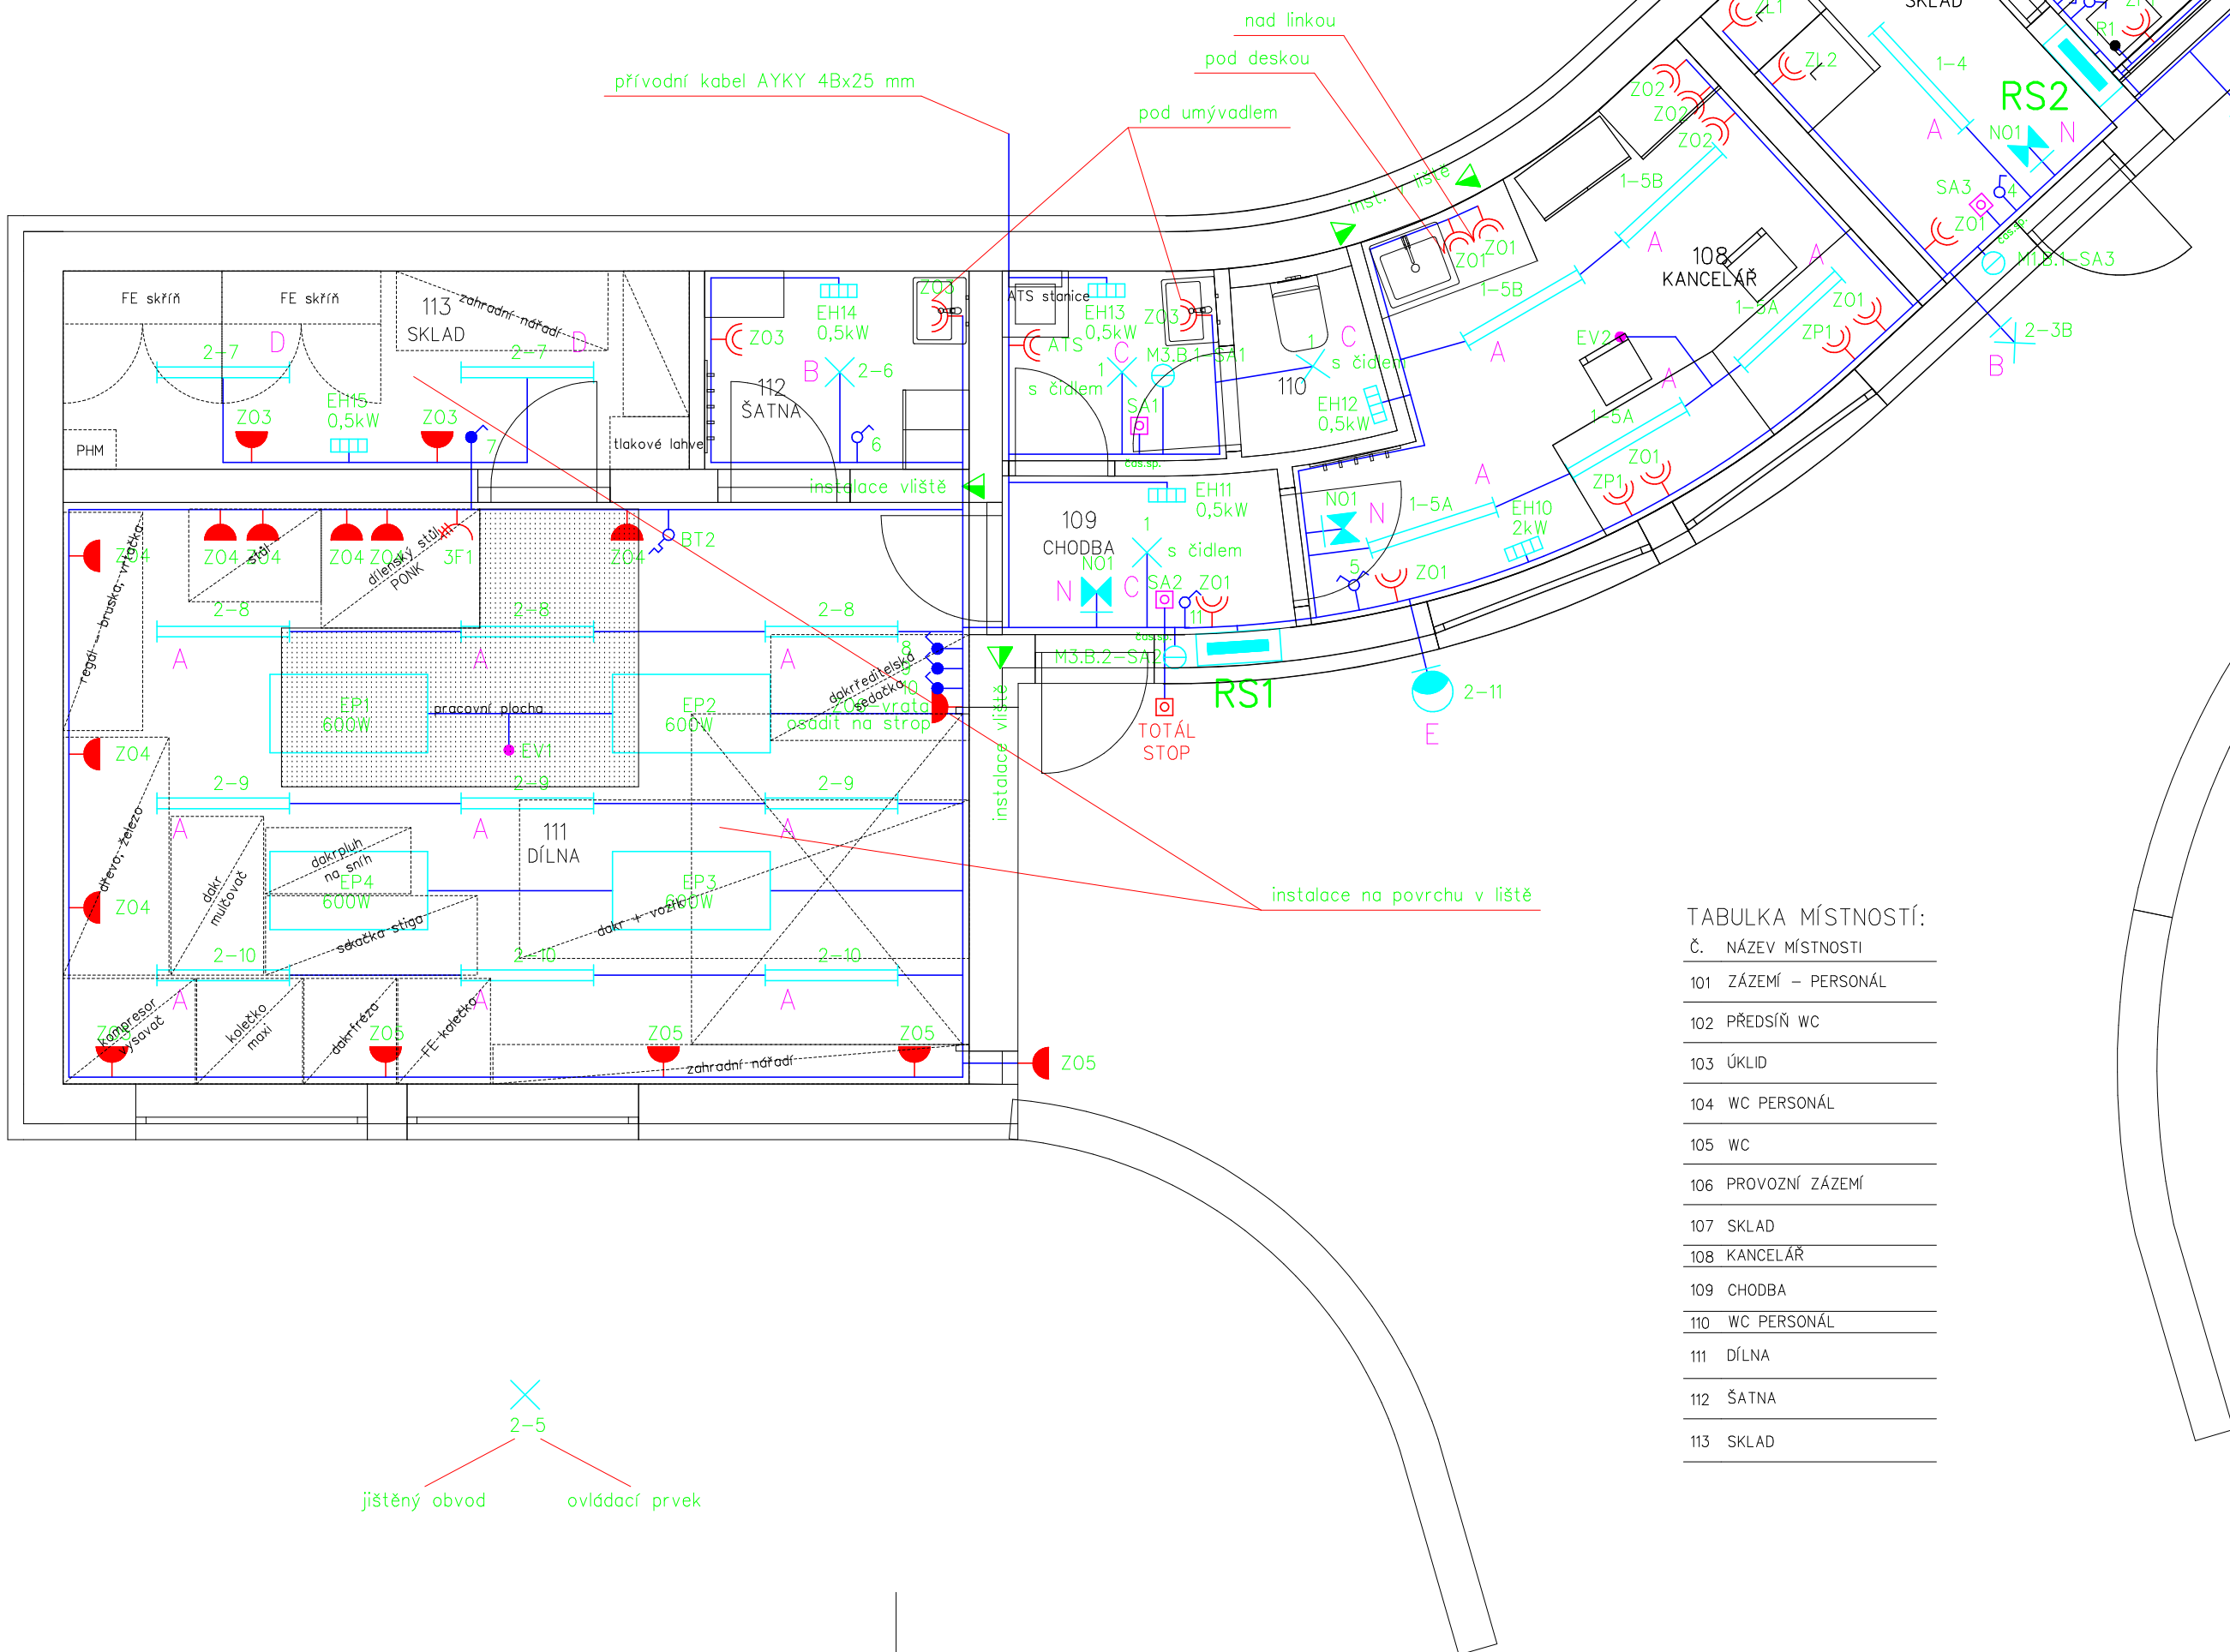
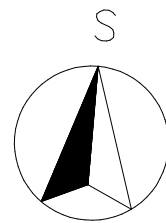


VYSVĚTLIVKY:

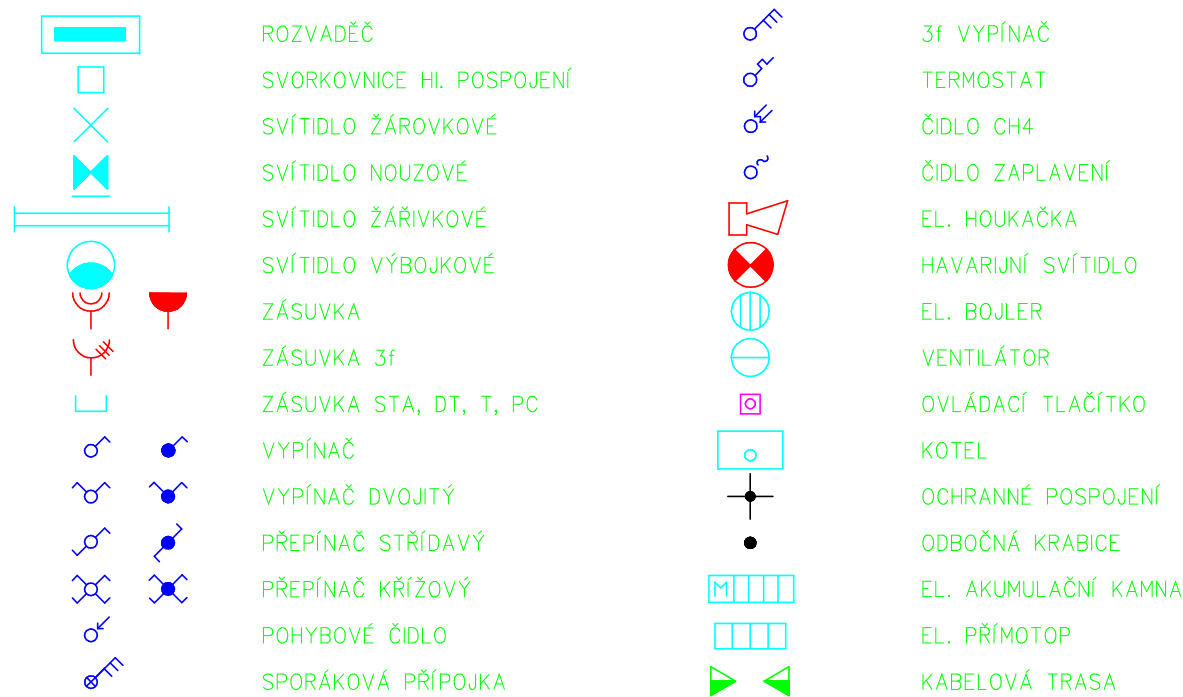

TYPY SVÍTIDEL:

- A LED přisazené 36W, 441lm, 4000K, IP20
- B Led kruhové přisazené 32W, 3200lm, 4000K, IP44
- C Led kruhové přisazené s pohybovým čidlem 32W, 3200lm, 4000K, IP44
- D LED přisazené 32W, 5500lm, 4000K, IP44
- E Led reflektor 30W, 4500lm, 4000K, IP66
- N LED nouzové přisazené 3W, 170lm, 6000K, IP20, 3 hodiny

Úprava projektové dokumentace  
pevnost Dobrošov – kiosek

NAPĚŤOVÁ SOUSTAVA: 3+PE+N; AC 50 Hz; 400/230 V  
OCHRANA PŘED NEBEZPEČNÝM DOTYKEM NEŽIVÝCH ČÁSTÍ:  
AUTOM. ODPOJ. OD ZDROJE DLE ČSN 332000-4-41 ed.3  
SÍŤ: TN – C/S

G. PROJEKTANT	PROJEKTANT	KRESLIL	P. KAREŠ Lidická 522 552 03 Česká Skalice mob. 732 767 670 IČO:42888051, DIČ:CZ6110011963	
	P. KAREŠ			
INVESTOR:	Královéhradecký kraj, Pivovarské nám. 1245, 500 03 Hradec Králové		MĚŘÍTKO:	1 : 50
AKCE:	Úprava projektové dokumentace pevnost Dobrošov – kiosek		FORMÁT:	2 A4
VÝKRES:	ELEKTROINSTALACE		DATUM:	11/2025
			DÍL:	ELEKTRO
			EV. ČÍSLO	Č. VÝKR.
			109/25	D.1.4.2

Tento dokument je duševním vlastnictvím firmy Petr Kareš  
Žádnou část tohoto dokumentu není dovoleno uží  
nebo jakýmkoli způsobem reprodukovat  
bez písemného souhlasu uvedené firmy