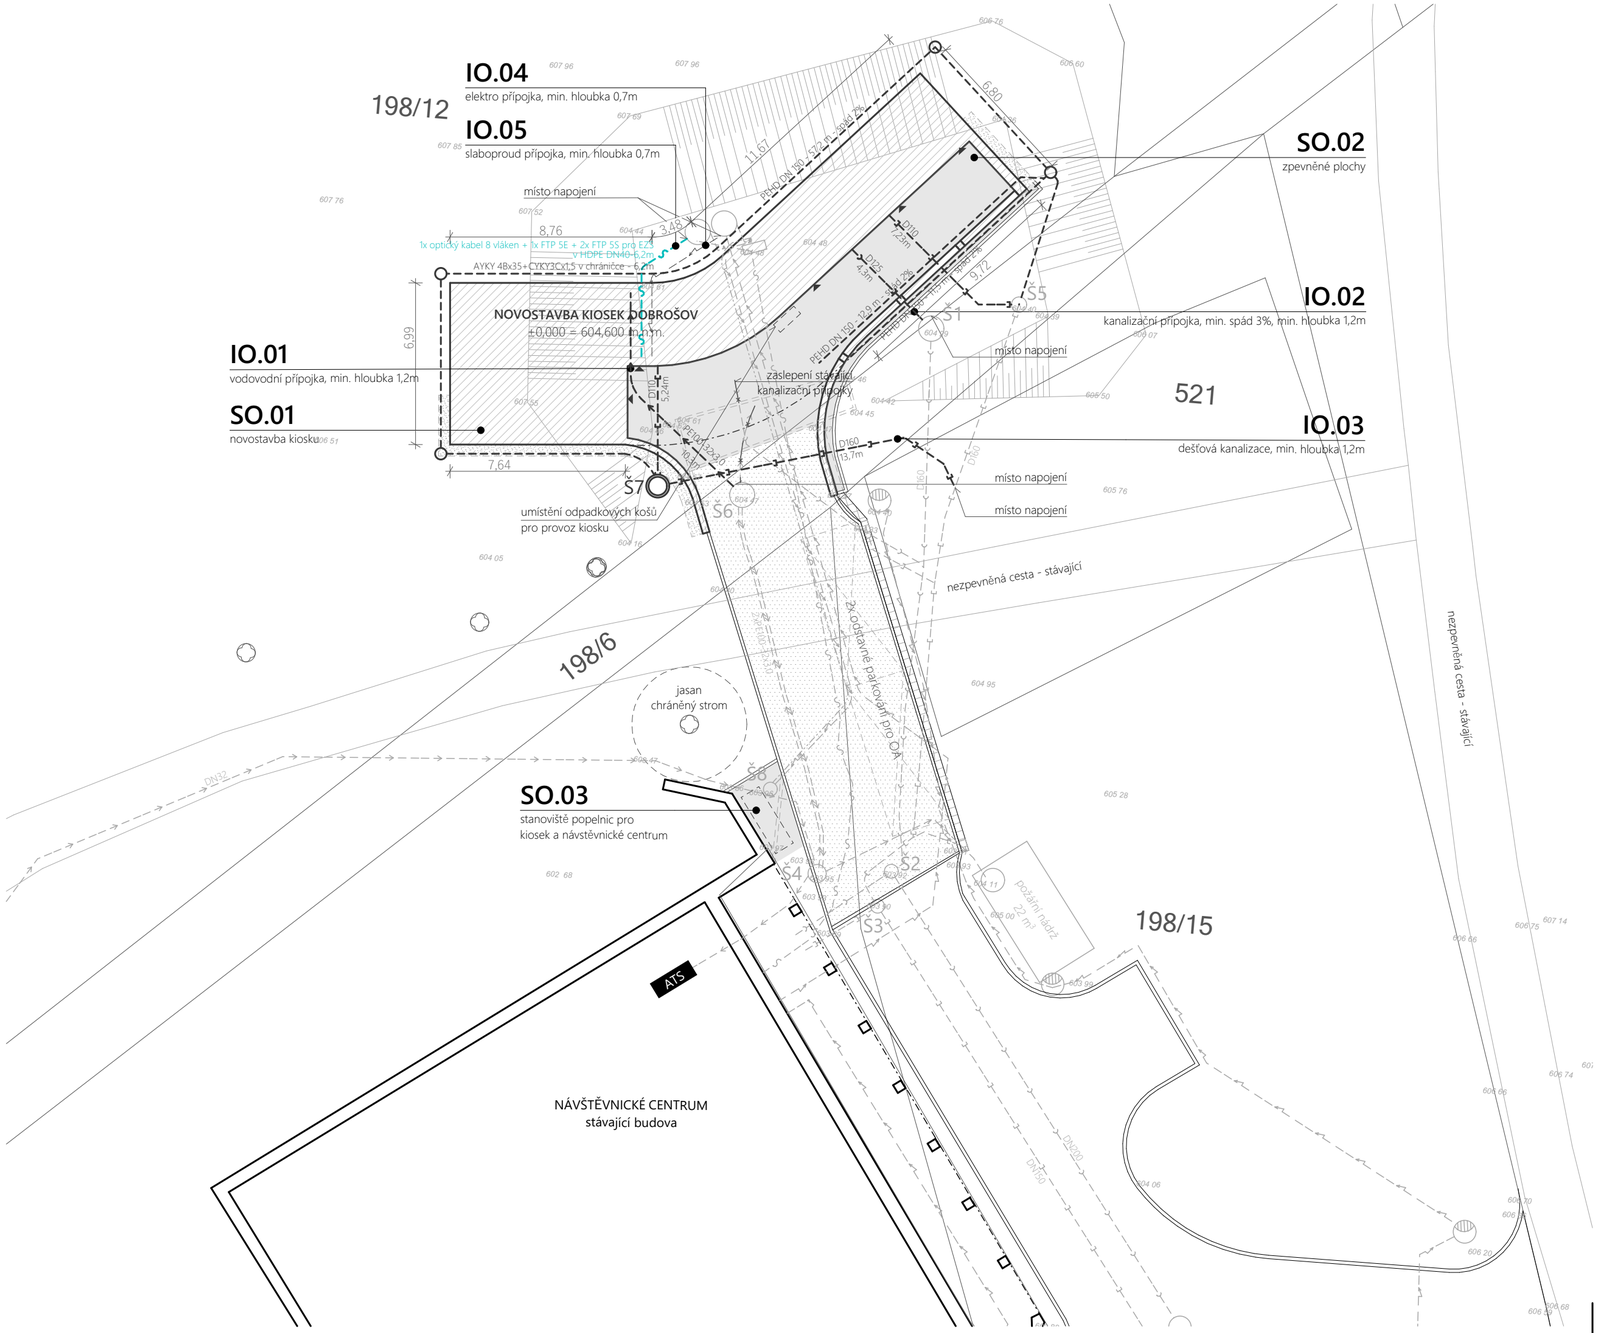

LEGENDA ZNAČENÍ:

- stávající zpevněné plochy
- stávající odstraňované zpevněné plochy
- stávající terén
- hranice pozemků KN
- požárně nebezpečný prostor
- 607 14 původní terén m.n.m.
- 607 14 upravený terén m.n.m.

	SO.01 - NOVOSTAVBA KIOSKU DOBROŠOV	125,62 m²
	SO.02 - NOVÉ ZPEVNĚNÉ PLOCHY	84,90 m²
	SO.03 - PŘÍSTŘEŠEK NA POPELNICE	
	stávající povrch - mlatový chodník -> nahrazen lomovým kamenivem	123,60 m²
	okapový chodík - lomový kámen frakce 63-125	9,80 m²

LEGENDA SÍTÍ:

	IO.01 - vodovod (nové/stávající/rušené)	min. hl. 1,2m
	IO.02 - kanalizace splašková (nové/stávající/rušené)	min. hl. 1,2m
	IO.03 - kanalizace dešťová (nové/stávající/rušené)	min. hl. 1,2m
	IO.04 - elektro NN (nové/stávající/rušené)	min. hl. 0,7m
	IO.05 - vedení SLP (nové/stávající/rušené)	min. hl. 0,7m
	stávající sloup VO	

S

Ing. Petr Chobotský
ČKAIT 0601616 - Pozemní stavby
2026.02.10 13:35:05 +01'00'

SOUŘADNICOVÝ SYSTÉM: JTSK
VÝŠKOVÝ SYSTÉM: B.p.v.
±0,000 = 604,600 m.n.m.

STAVEBNÍK:

Královéhradecký kraj
Pivovarské náměstí 1245, 500 03 Hradec Králové
IČO: 708 89 546

Královéhradecký kraj

GENERÁLNÍ PROJEKTANT:

HLAVNÍ INŽENÝR PROJEKTU:	ING. PETR CHOBOTSKÝ	ČKAIT 0601616
HIP JUNIOR:		
PROJEKTANT:	KRISTÍNA MOHELNÍKOVÁ	

CE-ING s.r.o.
Polská 375, Běloves,
547 01 Náchod
IČO: 044 75 631

SUBDODAVATEL: **STAVEBNÍ ČÁST**

ZODP. PROJEKTANT:	ING. PETR CHOBOTSKÝ	ČKAIT 0601616
VYPRACOVAL:		
VYPRACOVALA:	KRISTÍNA MOHELNÍKOVÁ	

PRISPO s.r.o.
Polská 375, Běloves,
547 01 Náchod
IČO: 139 97 220

ČÁST DOKUMENTACE:

IO.05 Vedení SLP

Úprava projektové dokumentace pevnost Dobrošov - kiosek

p.č. 198/12, 198/6, 198/15, k.ú. Dobrošov

Situace - vedení SLP

FORMÁT	560x297
DATUM	02/2026
STUPEŇ	DPS
ZAKÁZKOVÉ ČÍSLO	09 - 25
MĚŘÍTKO:	1:200
ČÍSLO VÝKRESU:	IO.05.2