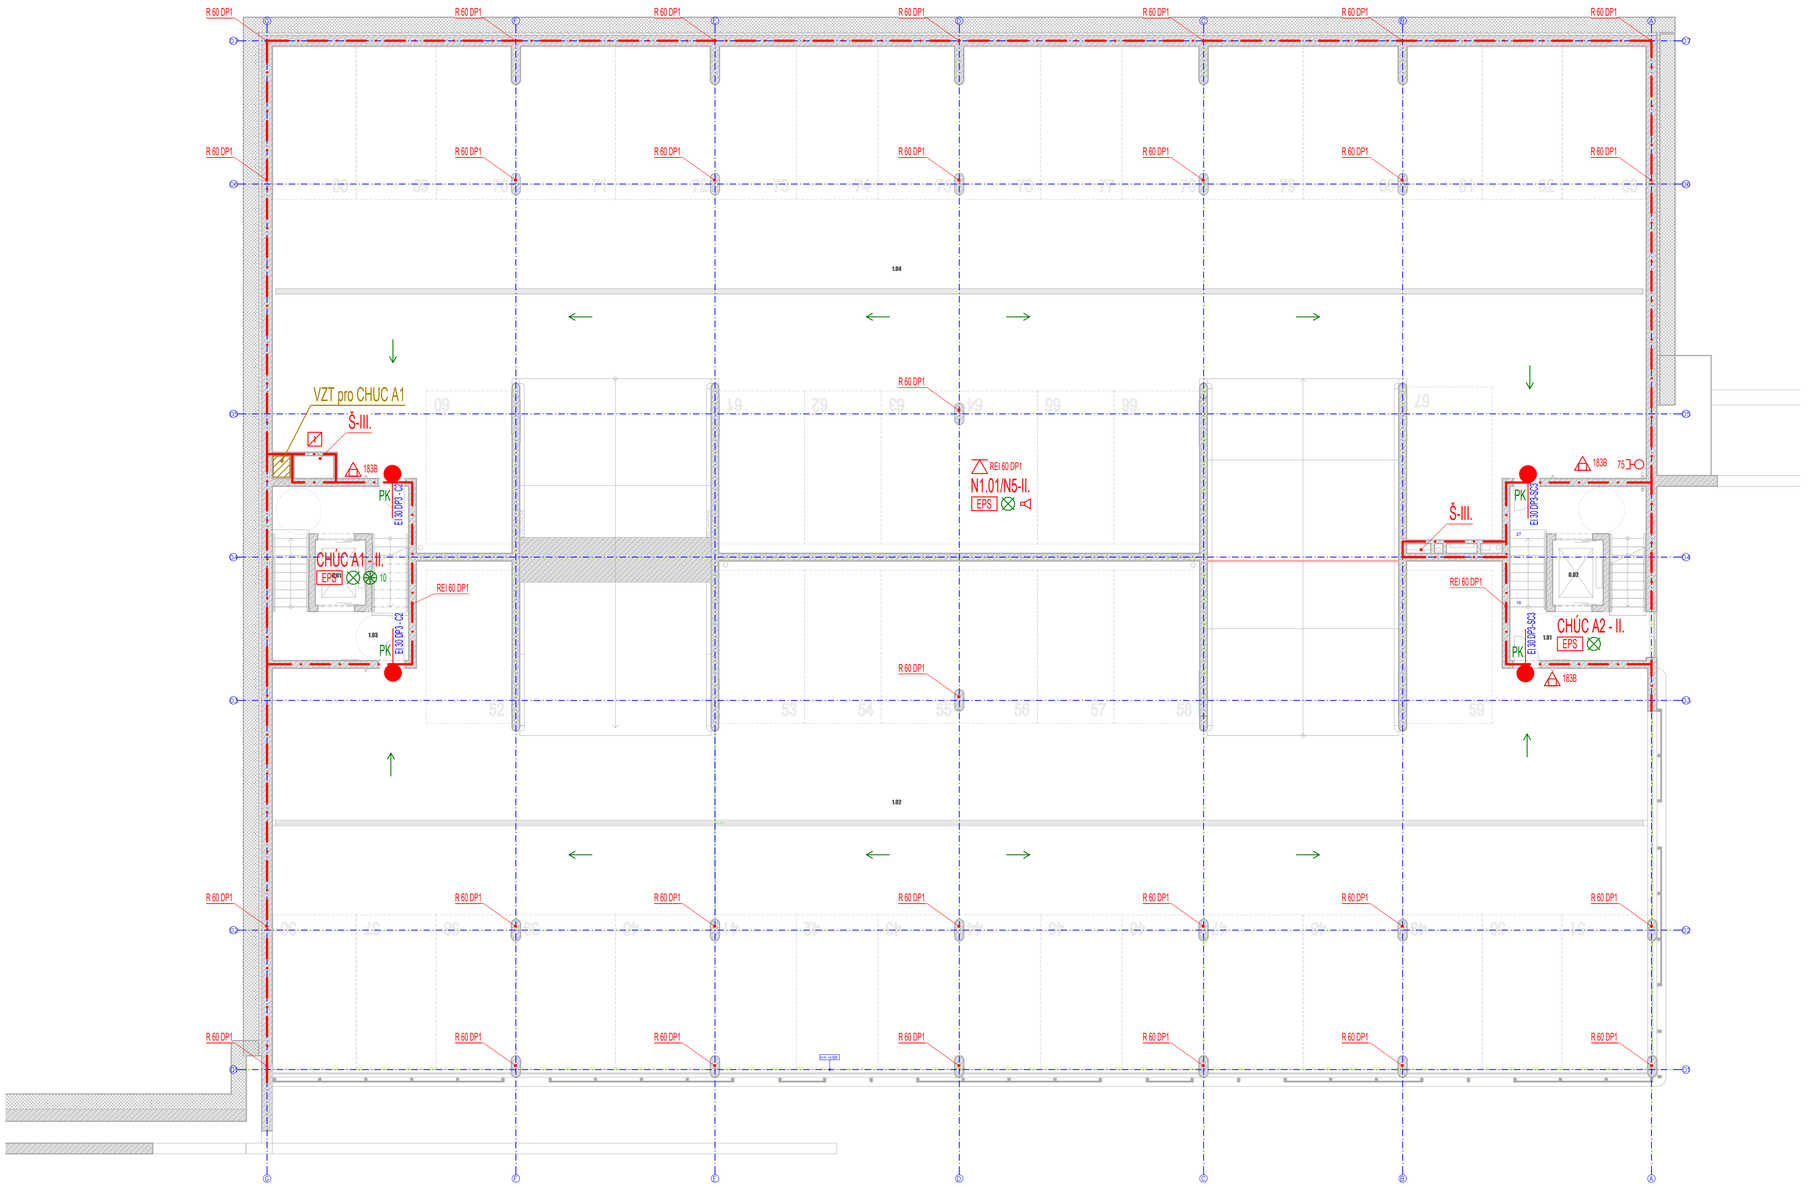

Legenda místností 1NP

Č.M.	Název	S.V. [mm]	Plocha [m2]	Podlaha	Stěna	Strop
0.01	Výtahová šachta	20980	3.53	olejivzdorný nátěr	pohledový beton	pohledový beton
0.02	Výtahová šachta	20980	3.53	olejivzdorný nátěr	pohledový beton	pohledový beton
1.01	Schodiště	2780	20.11	epoxidový nátěr	pohledový beton	pohledový beton
1.02	Parking	2780	706.65	epoxidový nátěr	pohledový beton	pohledový beton
1.03	Schodiště	2780	20.11	epoxidový nátěr	pohledový beton	pohledový beton
1.04	Parking	2780	714.13	epoxidový nátěr	pohledový beton	pohledový beton
			1468.07			

Legenda standardizovaných značek používaných na výkresech PO

- 333 - výchozí na volné prostranství | s počtem unikajících osob
- 333 - počet osob v prostoru
- 333 - označení směru úniku | s počtem unikajících osob
- PK - dveřní křídlo bez zámku nebo s kováním dle EN 179
- PH - dveřní křídlo s kováním dle EN 1125 - panikové hrazda
- dveřní křídlo s transparentní plochou alespoň 0,06 m²
- požární úsek vybaven nouzovým osvětlením (PÚ)
- 10 - nucené větrání | s násobnou výměnou vzduchu
- hranice PÚ
- vyznačení požárně nebezpečného prostoru
- hranice parcel investora
- EI 30 DP3 - C2 - požární uzávěr
- N1.01-III. - označení PÚ a stupně požární bezpečnosti
- EI 30 DP1 - požadovaná odolnost stropu
- EI 30 DP1 - požadovaná odolnost stropu z horní strany
- EI 30 DP1 - požární odolnost zvýšené podlahy
- 21A 55B - hasicí přístroj práškový | CO_2
- H 19 H 25 - nástěnný hydrant s hadicí DN 19 | DN 25
- EPS - PÚ vybaven hlásiči elektrické požární signalizace (EPS)
- LDP - PÚ vybaven hlásiči lokální detekce požáru (LDP)
- EZS - PÚ vybaven hlásiči požáru elektrické zabezpečovací signalizace (EZS)
- PZTS - PÚ vybaven hlásiči požáru poplachového a zabezpečovacího tísňového systému (PZTS)
- SSHZ - PÚ vybaven stabilním hasicím zařízením (SSHZ)
- ZOKT - PÚ vybaven zařízením odvodu kouře a tepla (ZOKT)
- OPPO - obslužné pole požární ochrany
- OSP - obslužný a signalizační panel
- klíčový trezor požární ochrany (KTPO)
- ráblesková maják KTPO
- ústředna EPS hlavní | vedlejší
- ústředna LDP
- strojovna SSHZ
- tlačítkový hlásič požáru
- tlačítko pro ovládání ZOKT
- zařízení pro akustickou signalizaci poplachu
- zařízení autonomní detekce a signalizace
- TS CS - vypínací prvek TOTAL STOP | CENTRAL STOP
- požární klapka | požární mřížka
- PÚ vybaven evakuačním rozhlasem
- ústředna evakuačního rozhlasu
- E P - výtah evakuační | požární
- EP - evakuační a požární výtah
- vodní clona
- 52 75 - nezavodněné požární potrubí DN 52 | DN75
- požární žebřík
- 52 - požární žebřík s nezavodněným požárním potrubím DN 52
- 75 - požární žebřík s nezavodněným požárním potrubím DN 75
- požární hydrant nadzemní | podzemní
- 30 - požární nádrž nadzemní | s objemem nádrže
- 30 - požární nádrž podzemní | s objemem nádrže
- čerpací stanoviště

Barevné schéma označování požární odolnosti stavebních konstrukcí

MODRÁ

stavební konstrukce a prvky, u kterých je nutno doložit požadovanou požární odolnost doklady dle vyhl. 246/2001 Sb., např.: SDK konstrukce, požární prosklení, požární uzávěry, konstrukce opatřené požárními nátěry, obklady apod.

EI 30 DP1 — EI 30 DP1

ČERVENÁ

konstrukce, jejichž požární odolnost je prokázána normativní hodnotou nebo výpočtem, např.: monolitické ŽB konstrukce, zdivo ze silikátových a keramických tvárnic apod.

EI 30 DP1 — EI 30 DP1

ZODPOVĚDNÝ PROJEKTANT	RADIM STAVIAŘ autorizovaný technik ČKAIT 1007258	STAVIAŘ POŽÁRNÍ BEZPEČNOST STAVEB	
AUTOR	RADIM STAVIAŘ		
SPOLUPRÁCE	Bc. Michal Krutil		
INVESTOR	Královéhradecký kraj, Pivovarské náměstí 1245, 500 03 Hradec Králové	MĚŘÍTKO	1:100
MÍSTO	Maxima Gorkého 77, Kryblice, 541 01 Trutnov	STUPEŇ	DPS
AKCE	Parkovací dům Trutnov	DATUM	ZAKÁZKA
VÝKRES	PŮDORYS 1NP	01/2025	23-04083